


Fassaadikatteplaatideks kivipurplaidid toonid kollane, veshall ja hall graniit 3
Soklipaati sile, värvida Tikkurila RAL Classic värvitoonides RAL 7004 hall
Aknod – olemasolevad, valge room
Välisüksed – tumehall RAL 7012
Vihmavesüsteem – tumehall RAL 7012
Tuulekast – tumehall RAL 7012
Õhksoojuspumpade metallist alused ja pudrust sõrestik RAL 7012

• Fresh klapp

Tellijä KO ENERGIA PST 16		KORTERELAMU ENERGIATÖHUS RENOVEERIMINE		Töö nr	Lahti Mõõdikova
Projektsiis Nimi		ARHITEKTUURNE-ENITUSLIK OSA		14-55 A-2	1:100
Arhitekt Meelis Suvi		Kup. Energia pst, 16, Lepno olekik, Rõkvere v.		KEK INVEST AS	
Insener Olev Oksa		10.14		VAADE TELGEDEL 1-15	
				MTR kood EP1061600-0001	

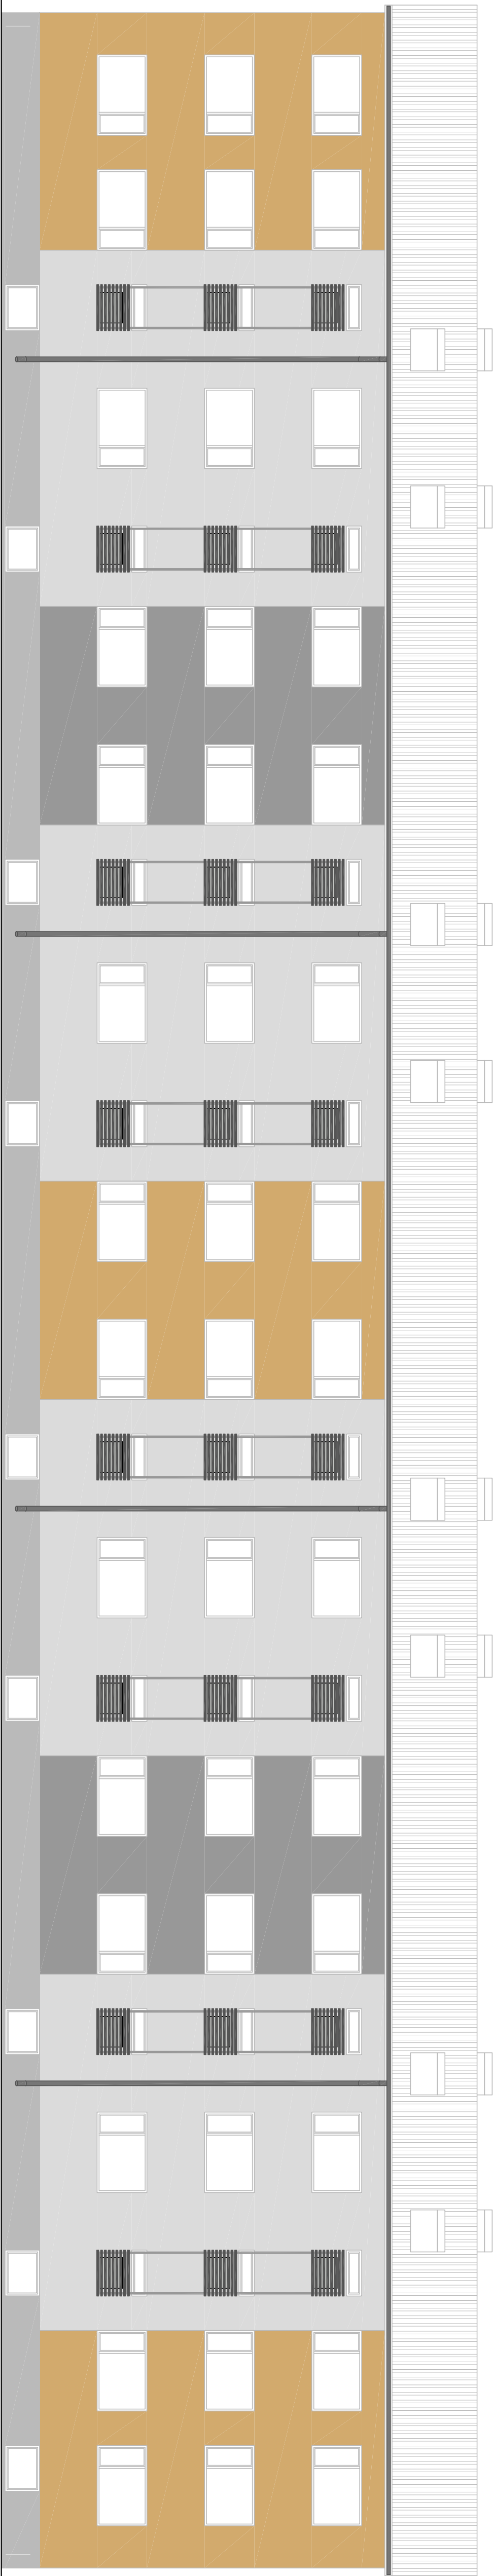

Fassaadikatteplaatideks kivipurplaidid toonid kollane, veshall ja hall graniit 3
Soklipaati sile, värvida Tikkurila RAL Classic värvitoonides RAL 7004 hall
Aknod – olemasolevad, valge room
Välisüksed – tumehall RAL 7012
Vihmavesüsteem – tumehall RAL 7012
Tuulekast – tumehall RAL 7012
Õhksoojuspumpade metallist alused ja pudrust sõrestik RAL 7012

Tellijä KO ENERGIA PST 16		KORTERELAMU ENERGIATÖHUS RENOVEERIMINE		Töö nr	Lahti Mõõdikova
Projektsiis Nimi		ARHITEKTUURNE-ENITUSLIK OSA		14-55 A-1	1:100
Arhitekt Meelis Suvi		Kup. Energia pst, 16, Lepno olekik, Rõkvere v.		KEK INVEST AS	
Insener Olev Oksa		10.14		VAADE TELGEDEL 15-1	
				MTR kood EP1061600-0001	