


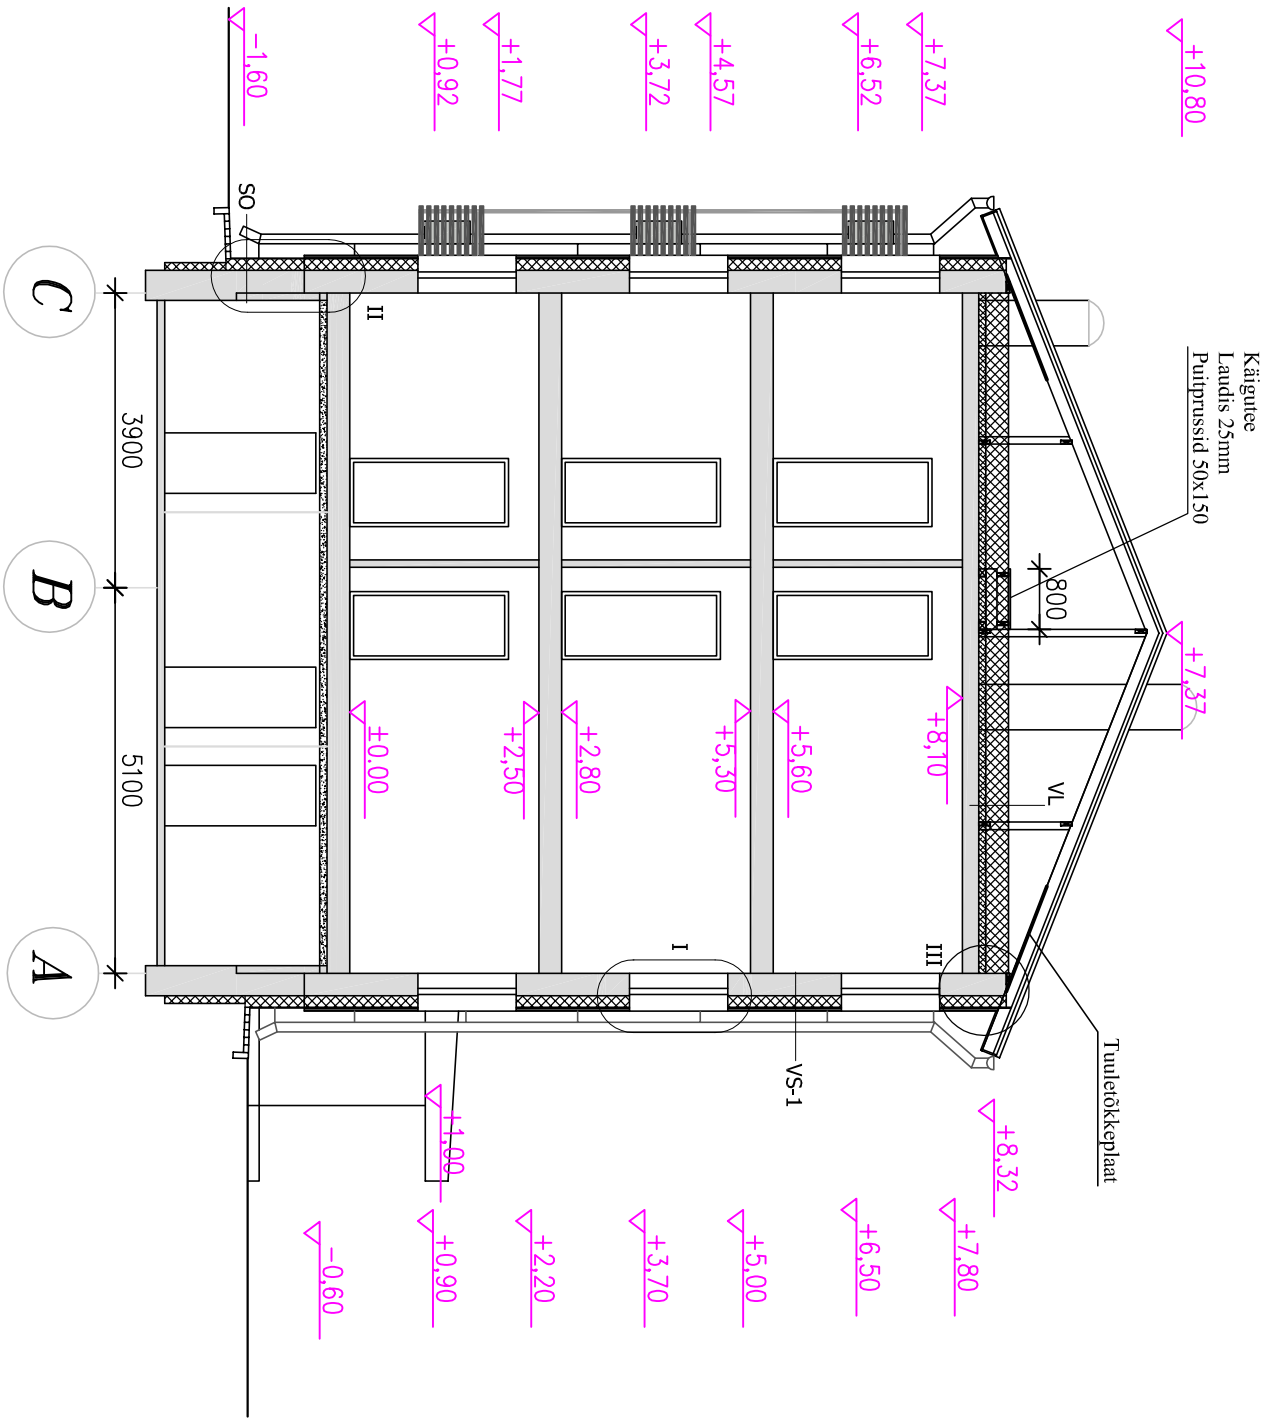

SO-sokkel(seest väljapoole):
vundamendiplokid 400 mm
soklikaitse 15 mm
sügavimmutatudprussid 50x150.s-400
prusside vahel styrofoam 150 mm
mineraalne plaat StoneRex 10 mm

VS-1(seest väljapoole):
silikaltsiitplokk 300 mm
puudust ristroovitud 50x100+50x50,
prusside vahel kivivill 100+50 mm
tuletõkkeplaat 13 mm
tuulutusvahe 32 mm
mineraalne plaat StoneRex 10 mm

VL(ülevaalt allapoole):
puistevill 250 mm
aurutõkketile
ol.olev soojustus(saepuru)
r/bet paneel 220mm

Tellija KÜ ENERGIA PST 16				KORTERELAMU ENERGIATÖHUS RENOVEERIMINE		Töö nr	Leht	Mõõtkava
				ARHITEKTUURNE-EHITUSLIK OSA		14-55	A-8	1:100
Projekteeris	Nimi		Allikiri	Energia pst. 16, Lepna alevik, Rakvere v.		KEK INVEST AS		
Arhitekt	Meelis Suvi			LÕIGE 1-1		MTR kood EP10061600-0001		
Inseener	Olev Okas							