


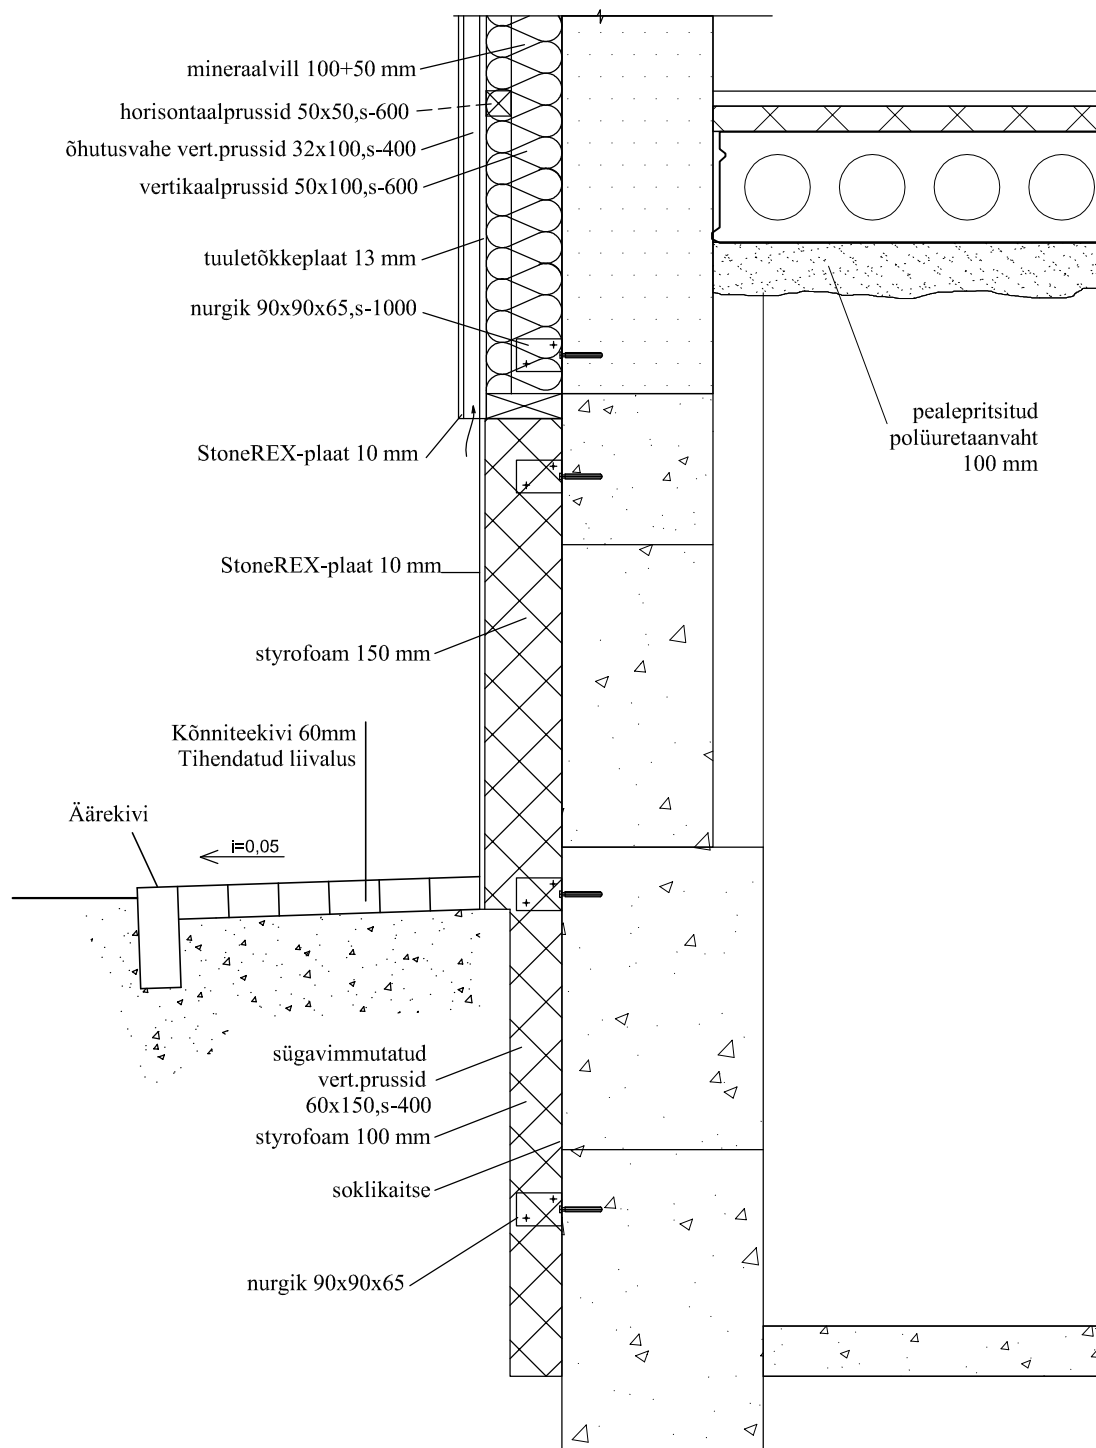

Tellija KÜ ENERGIA PST 16				KORTERELAMU ENERGIATÖHUS RENOVEERIMINE ARHITEKTUURNE-EHITUSLIK OSA	Töö nr 14–55	Leht A–11	Mõõtkava 1:15
Projekteeris	Nimi	Allkiri	Kuup.	Energia pst. 16, Lepna alevik, Rakvere v.	KEK INVEST AS MTR kood EP10061600–0001		
Arhitekt	Meelis Suvi		10.14	SÕLM II			
Insener	Olev Okas		10.14				