





TUGIRAAMI VAIDE

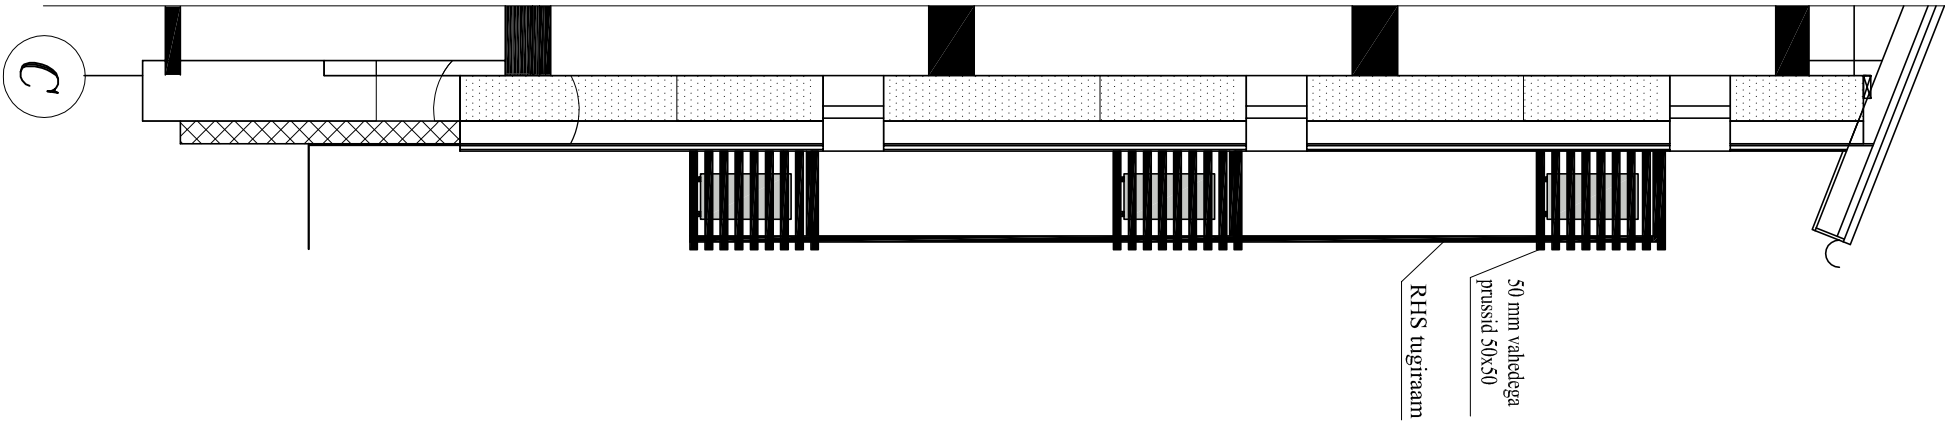

TUGIRAAMI LÕIGE

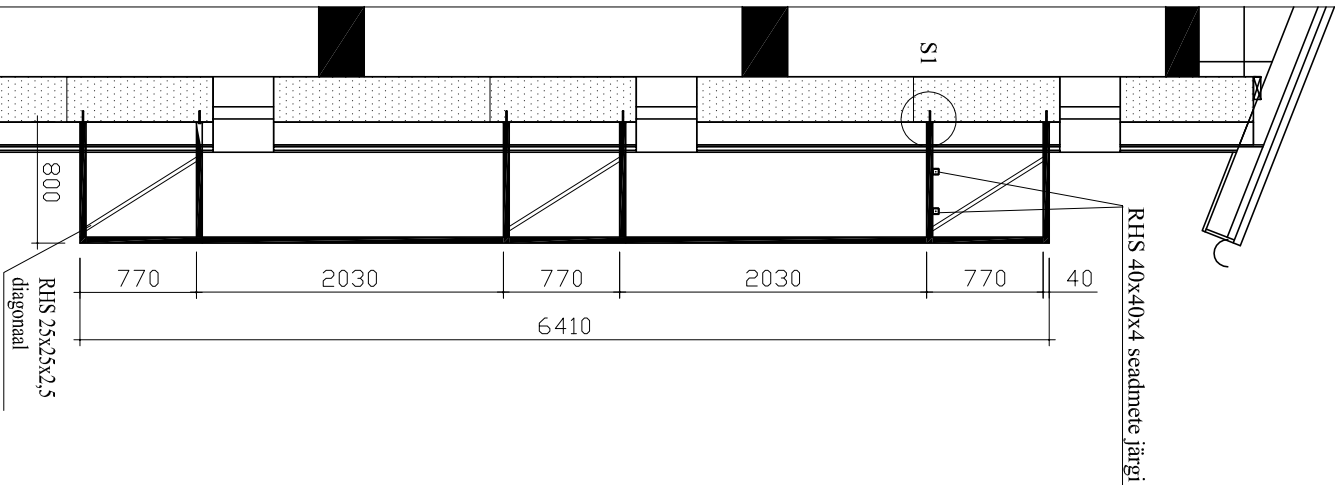

TUGIRAAMI PLAAN

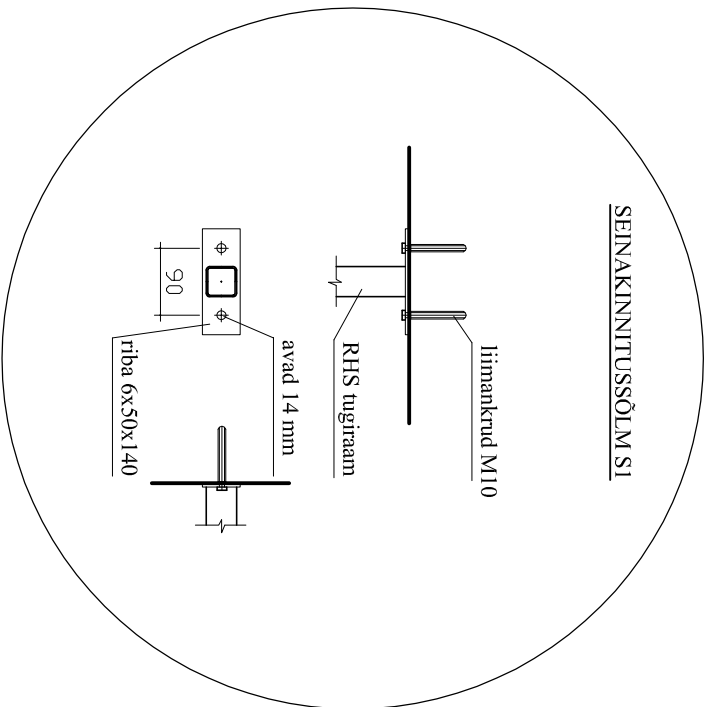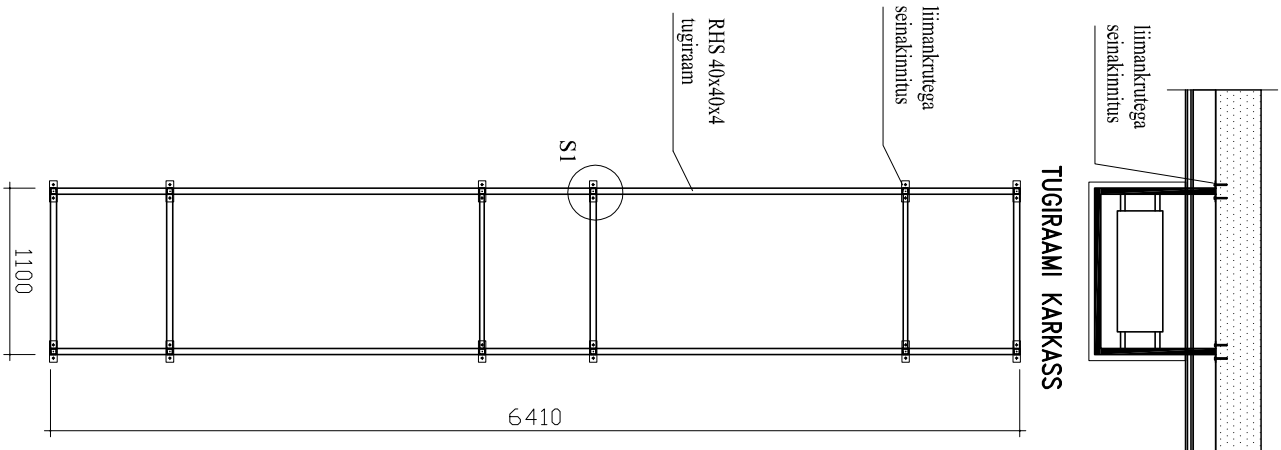

MÄRKUSED:

- 1.Konstruksioon koostatakse keevitamise teel, keevise kõrgus ohema elemendi järgi
- 2.Terasraam kinnitatakse hoone seina külge keemiliste ankrutega enne soojusustskihide paigaldamist
- 3.Prussid 50x50 vahedega 50 mm kinnitatakse tugiraami külge punktivahedega

Tellija KÜ ENERGIA PST 16				KORTERELAMU ENERGIATÕHUS RENOVEERIMINE		
Projekteeris	Nimi	Altkiri	Kuup.	ARHITEKTUURNE–EHTUSLIK OSA		
Arhitekt	Meelis Suvi		10.14	Energia pst. 16, Lepna alevik, Rakvere v.		
Inseener	Olev Okas		10.14	ÕHKSOUJSPUMBA TUGIRAAM		
				Töö nr	Leht	Mõõtkava
				14–55	A–9	1:50
				KEK INVEST AS		
				MTR kood EP10061600–0001		