


77.84

A

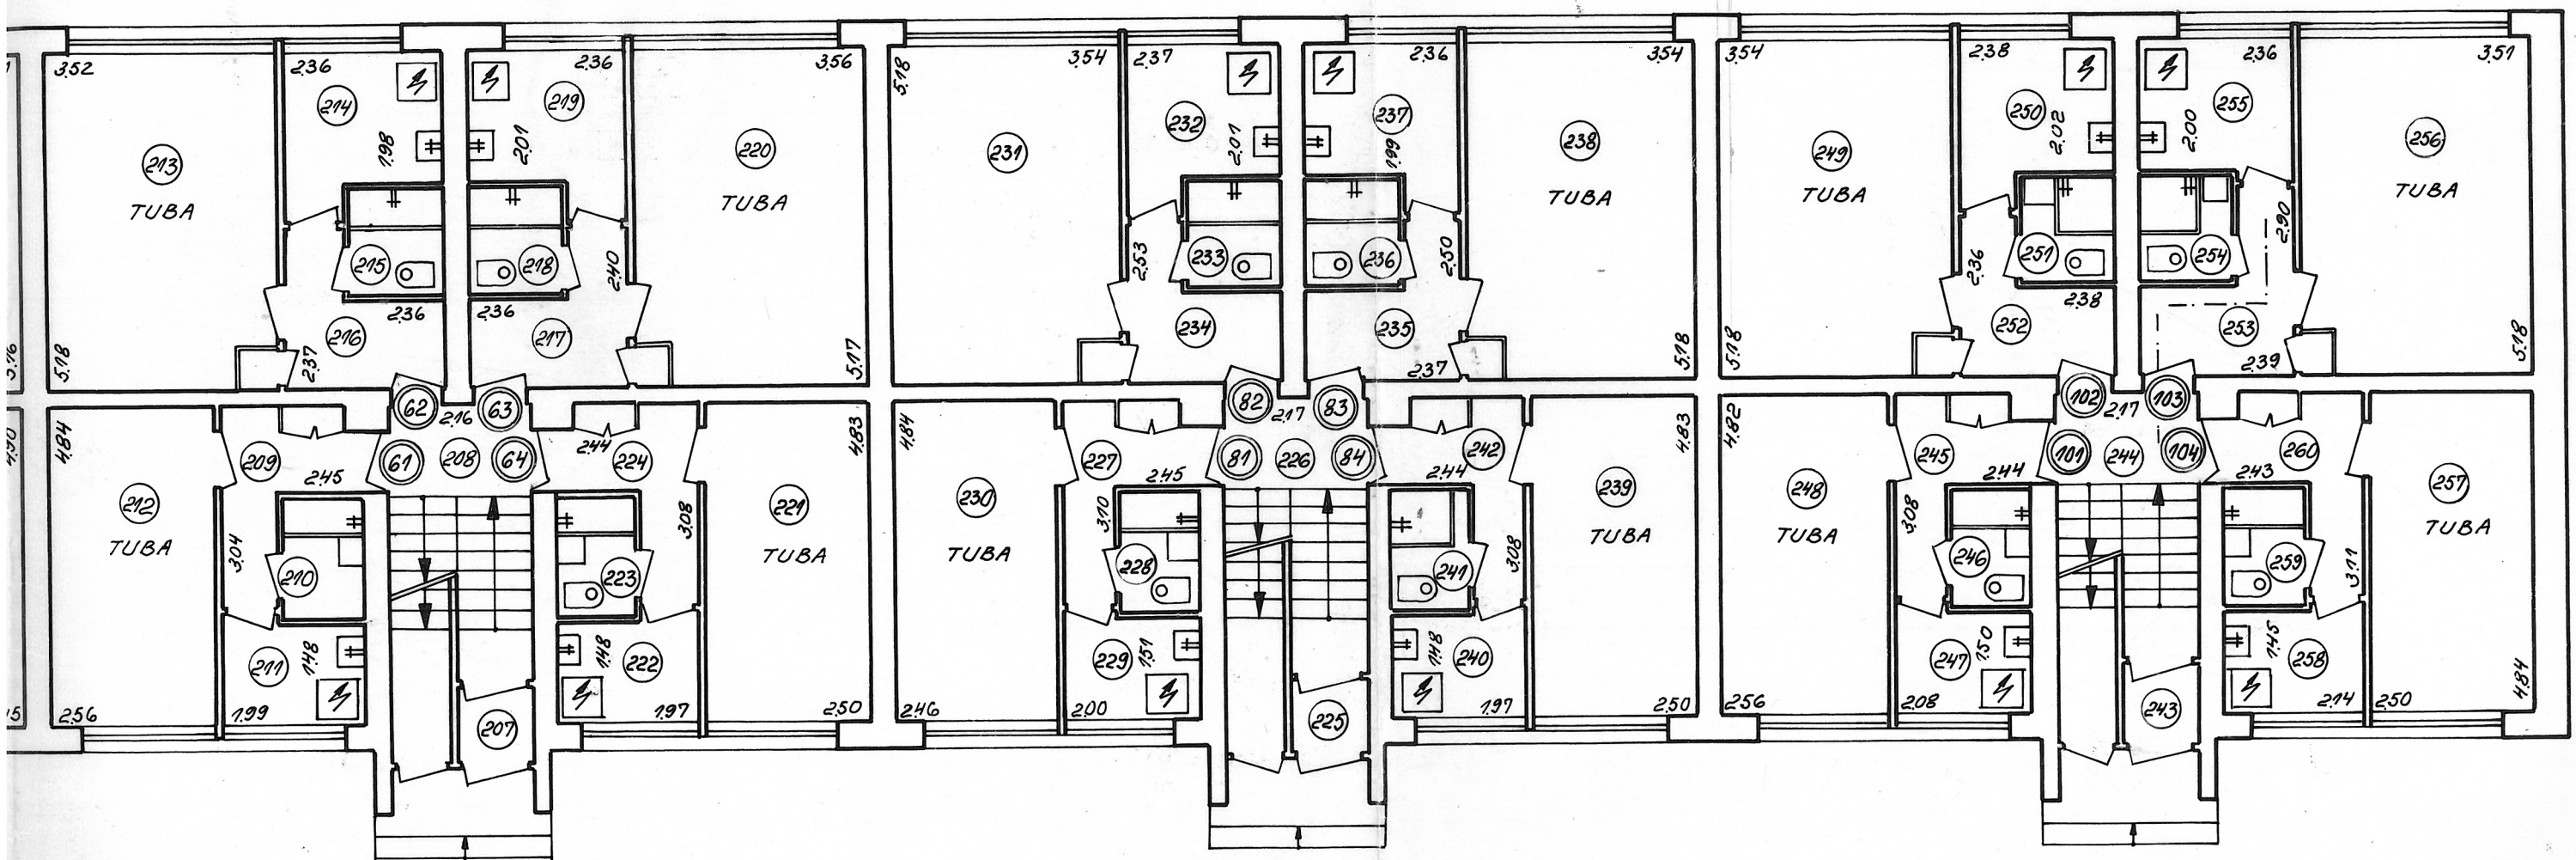

A

TALLINNA TIB		M/V ASUKOHT: TALLINN, KALININI RAJON HERZENI T. 4A				
JONNIS		1. KORRUS				
KONTROLLIJA	A. LENK	<i>Lenk</i>	20.02.80	TOIM. NR. 17921	LEHT NR. 2	MÕÖT 1:100
PLAANIATAJA	A. ABRAM	<i>Abram</i>	20.02.80	TÖÖ NR. A-65/79	4 FORM.	

77.84

