


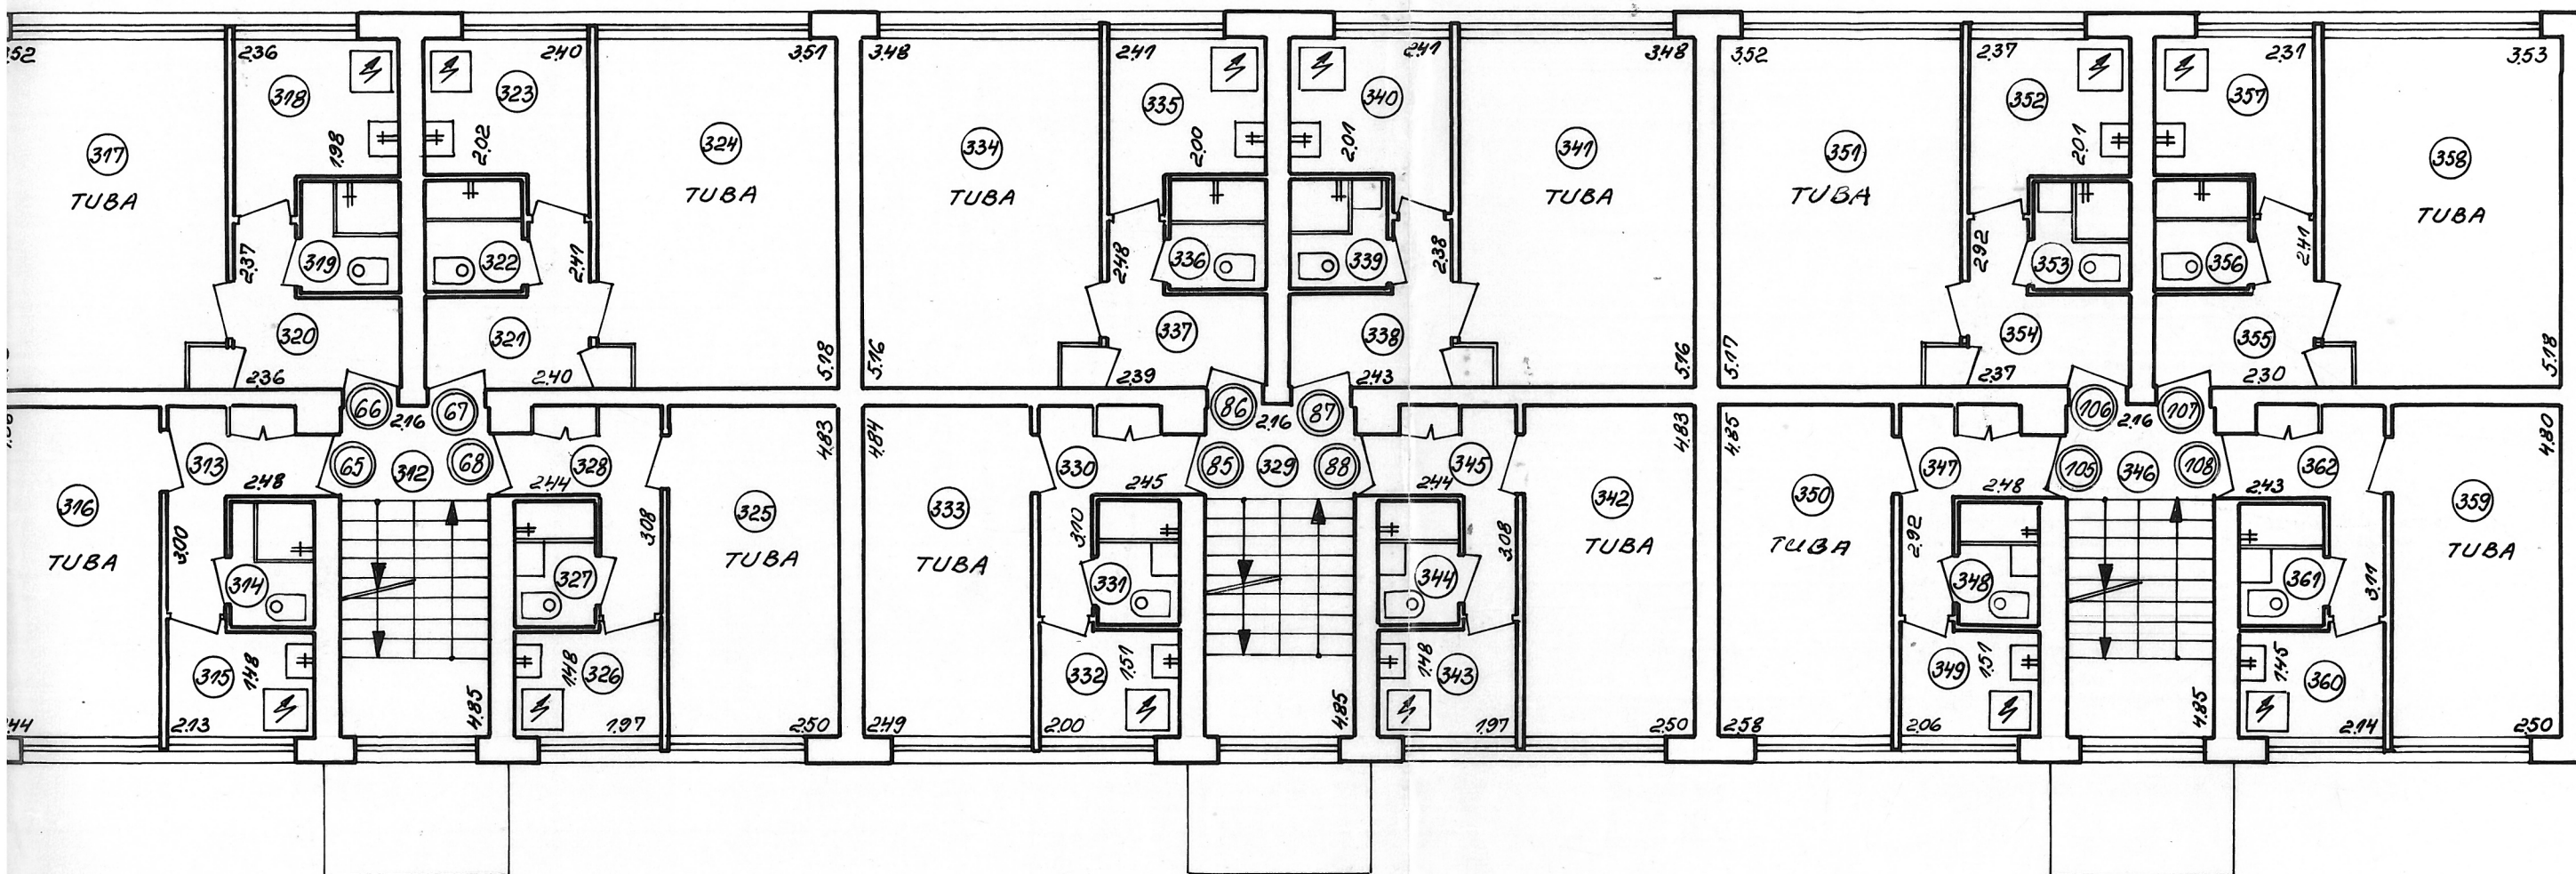

|                 |          |                                                     |           |                 |            |       |
|-----------------|----------|-----------------------------------------------------|-----------|-----------------|------------|-------|
| TALLINNA<br>TIB |          | M/V ASUKOHT: TALLINN, KALININI RAJON, HERZENI T. 4A |           |                 |            |       |
| JÕONIS:         |          |                                                     |           |                 |            |       |
| 2. KORRUS       |          |                                                     |           |                 |            |       |
| KONTROLLIJA     | A. LENK  | <i>lenk</i>                                         | 20.02.80  | TOIM.NR. 17921  | LEHT NR. 3 | MÕÖT  |
| PLAANISTAJA     | A. ABRAM | <i>Abra</i>                                         | 20.02.80. | TÖÖ NR. A-65/79 | 4 FORM.    | 1:100 |

