


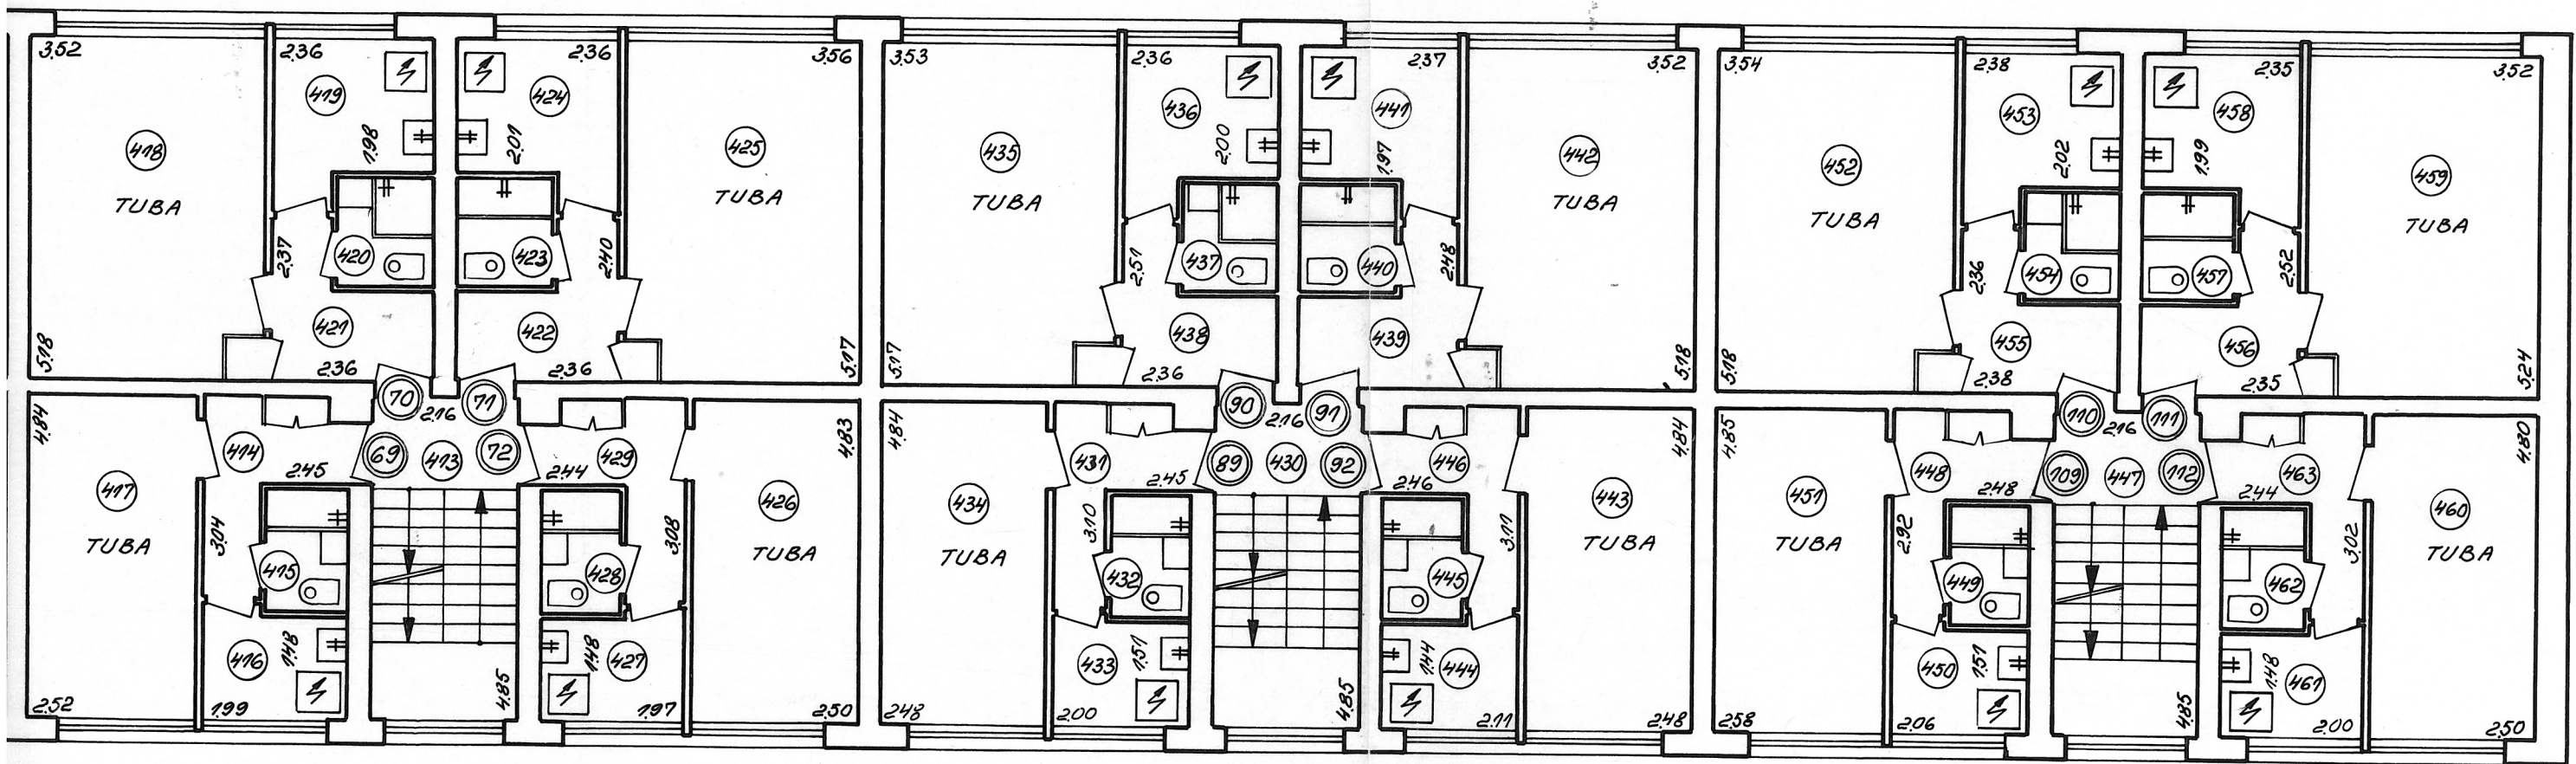

TALLINNA TIB		M/V ASUKOHT: TALLINN, KALININI RAJON HERZENI T. 4A				
JÕONIS:						
3. KORRUS						
KONTROLLIJA	A. LENK	<i>A. Lenk</i>	20.02.80	TOIM. NR. 17921	LEHT NR. 4	MÕÖT
PLAANISTAJA	A. ABRAM	<i>A. Abram</i>	20.02.80	TÖÖ NR. A-65/79	4 FORM.	1:100

