


VAADE A-C (1 ETAPP)

VAADE A-C (1 ETAPP)

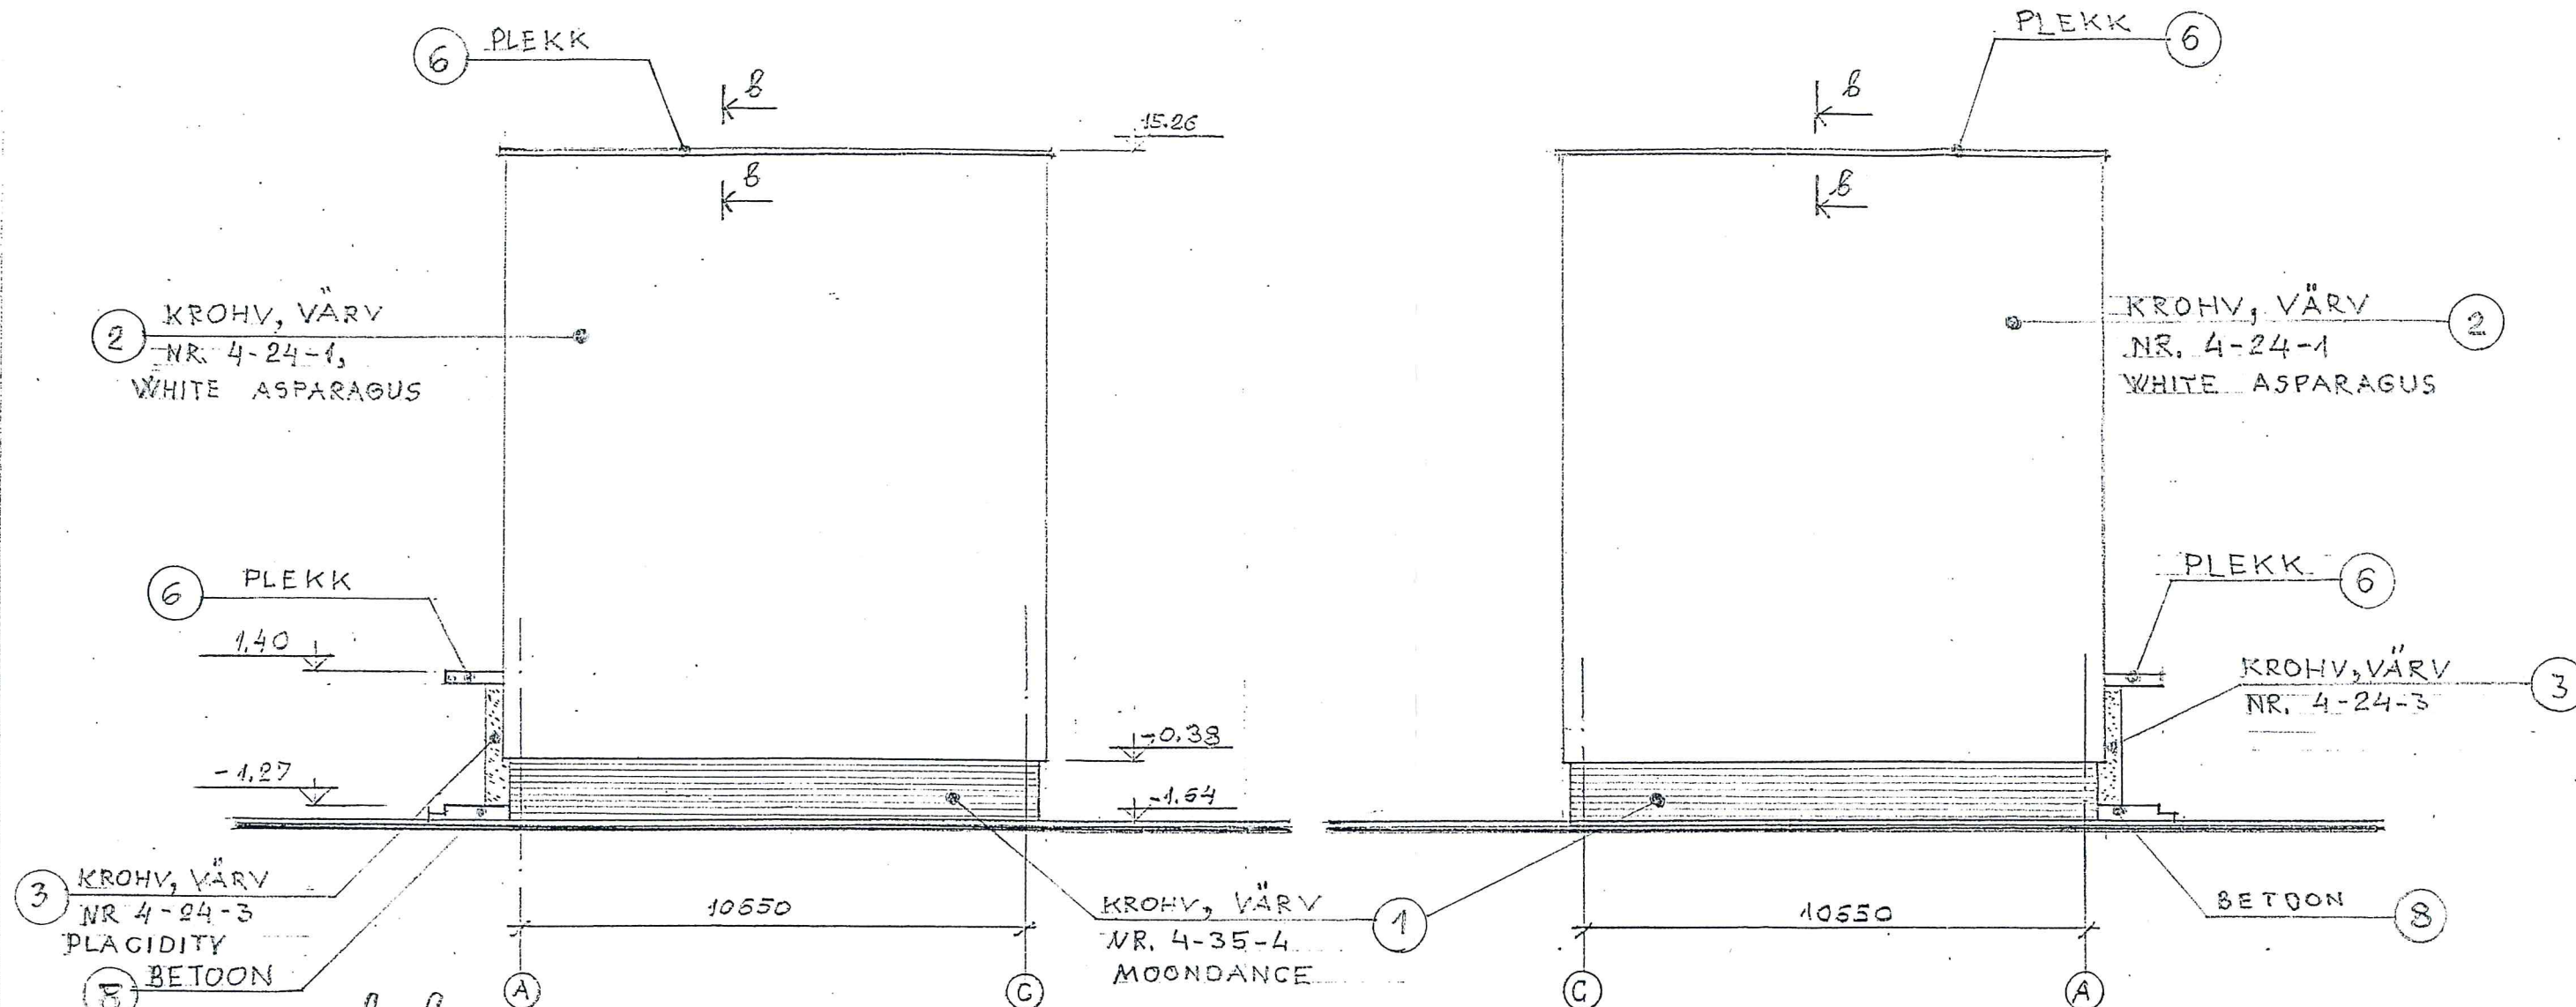

FASSAADI VÄRVILAHENDUS

- ① MINERAALNE FASSAADIKROHV, VÄRV NR. 4-35-4
- ② MINERAALNE FASSAADIKROHV, VÄRV NR. 4-24-1
- ③ MINERAALNE FASSAADIKROHV, VÄRV NR. 4-24-3
- ⑥ PLEKK
- ⑧ BETON

VAHTPOLÜSTÜROOL $\delta = 100$ MM

1 ETAPP — 395 M²
2 ETAPP — 2245 M²
KOKKU: 2640 M²

ARM. KROHV
VAHTPOLÜSTÜROOL - 100
KROHV (OL. OLEV)
SILIKAATTELLIS (OL. OLEV)

Aadress: TALLINN, Puhangu 4			
Projektant: J. KOTANG	Objekt: ELUMAJA, FASSAATIDE	Stabiilne	Mööb
Arhitekt: PIRETOLINA	Viimistlemine	EP	AB-3, 1113
	Joonis: JÄÄTES TELGIDEST A-C JA C-A	REG. NR.	EP00293-0001