


4 AKNA RAAMID
VÄRV VALGE

LEHT AE-3

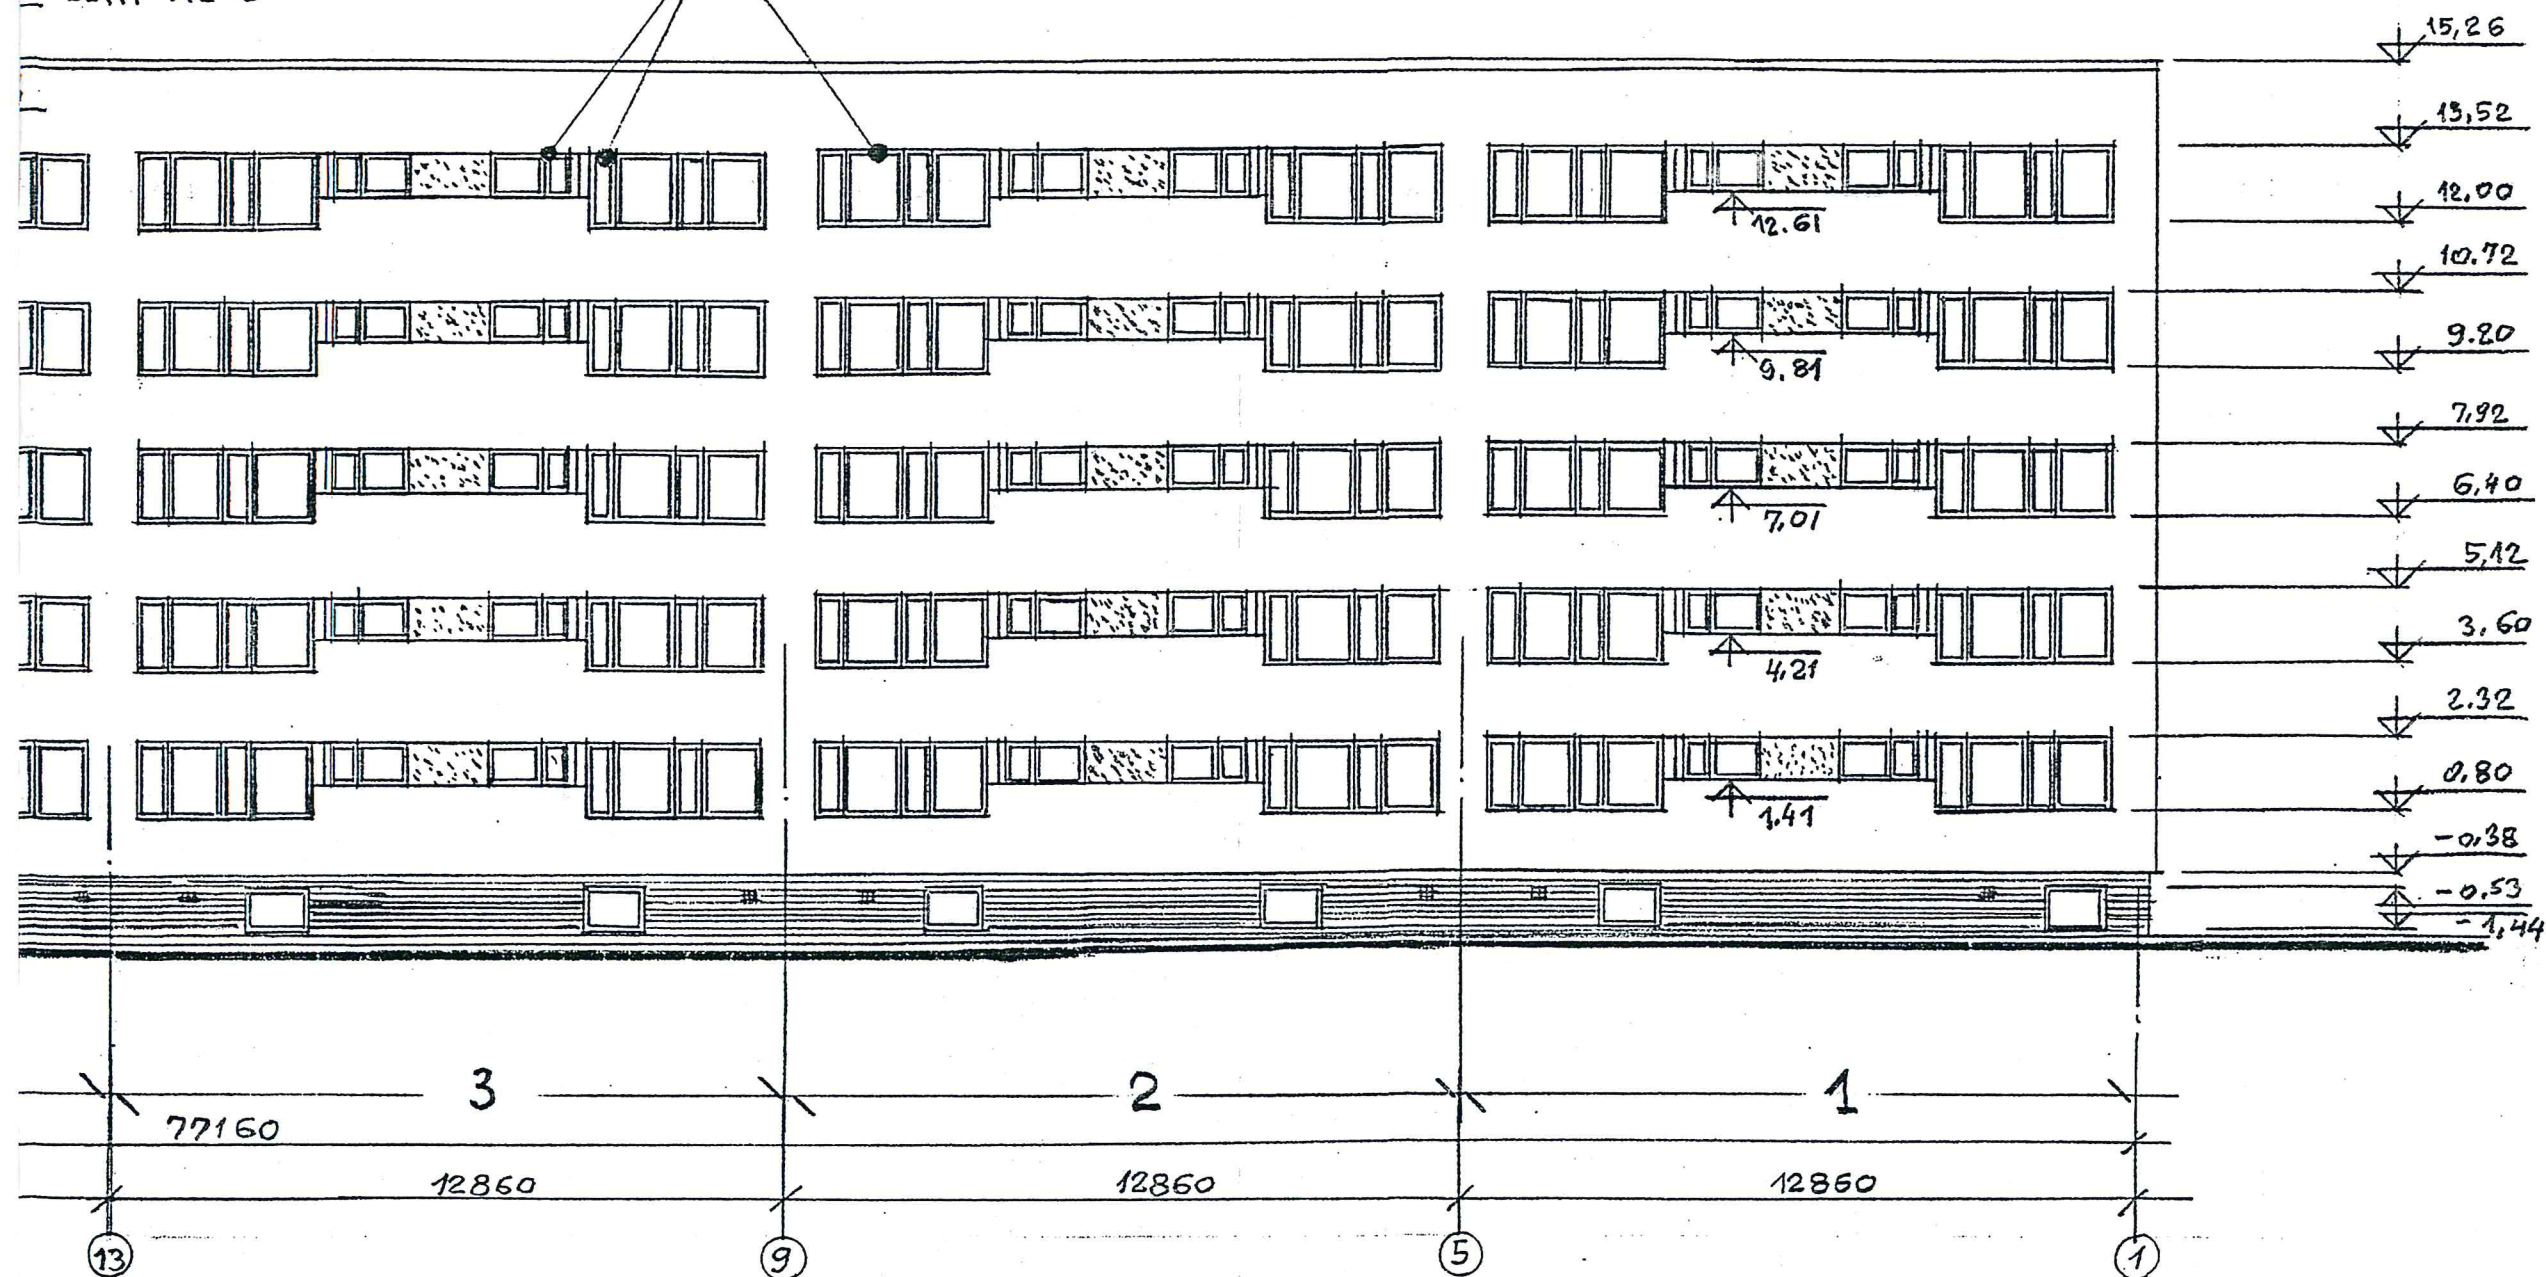

PUNANE

ADDRESS: TALLINN, PUHANGU 4a			STAADLEHT M86
PR. JUHT	J. KOPANOV	26.09.09	OBJEKT: ELUMAJA FASSAATIDE VIIMISTLEMINE
ARCHITEKT	T. PEREPJOLKINA		REG. NR. EP00293-0004
JOONIS: VAADE TELGIDES 25-1			