


VAADE MAJA KÜLJELT

VAADE MAJA EEST

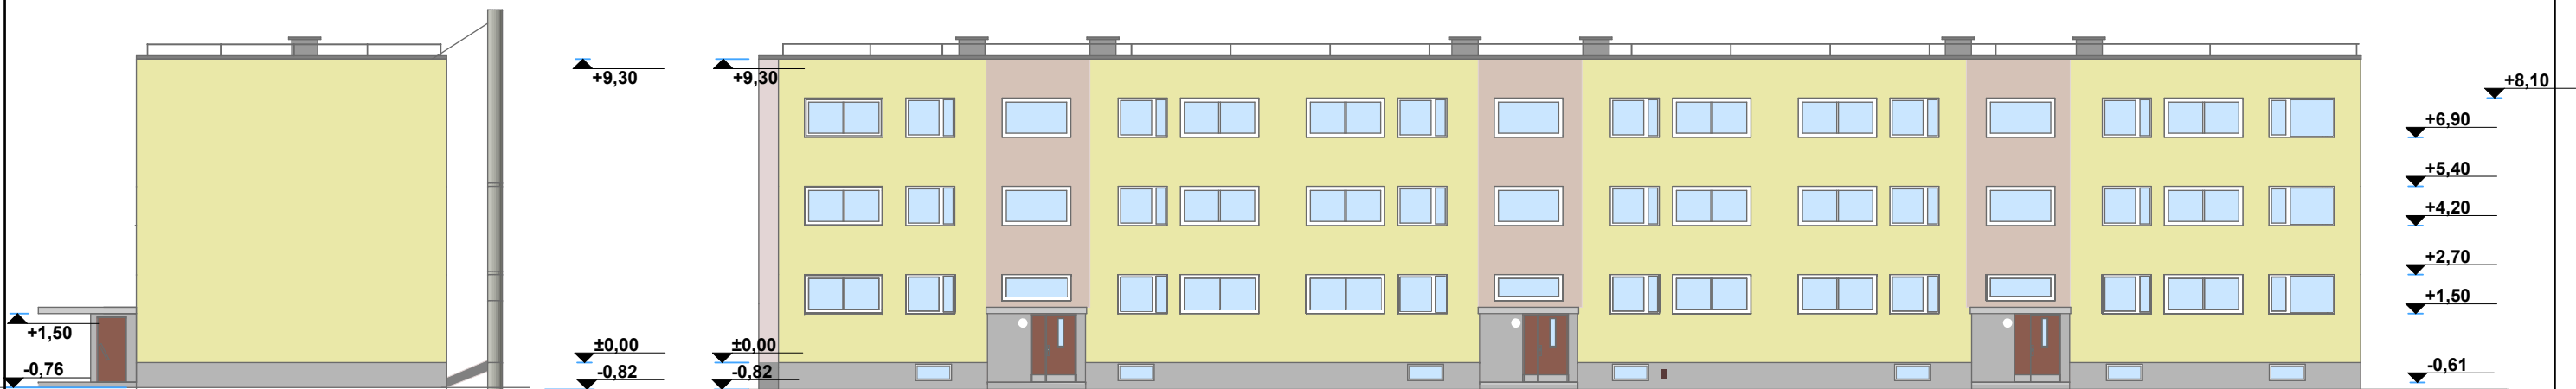


Teha krohviparandused

FASSAAD - 03025 (hele pruun),
01050 (kollaks beez) Fassaadivärvid kaart
(Tarmatrade OÜ)
SOKKEL - hall Kivex või Tempsi sokliplaat
TUULEKOJAD - hall Kivex või Tempsi fassaadiplaat
Aknaplekid - tsinkplekist
Uksed- tumepruunid (tootja standardile vastavalt)

Keldriaknad kõik välja vahetada (raam-valge),
eelnevalt sillutusvöösse jääv akende osa fibo plokiga
kinni laduda.

VAADE MAJA TAGANT

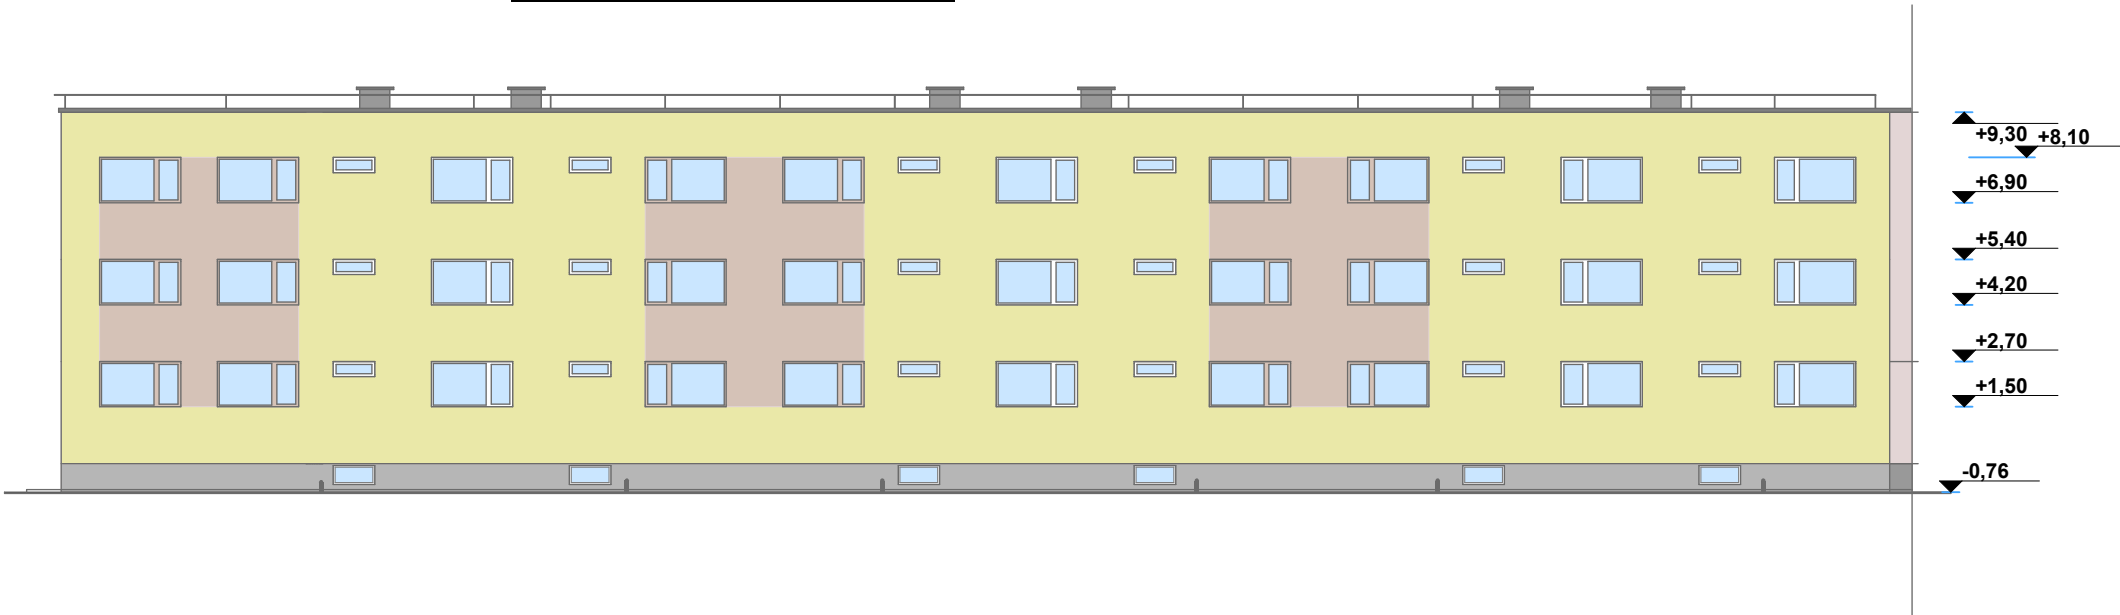

TELLIJA: KÜ Mägimänd		32-08			
OBJEKT: HOONE FASSAADIDE REKONSTRUEERIMINE RAE VALD LAGEDI BETOONI 15		ARHITEKT	K.NAARIS		08.2008
		PROJEKT.	M.KIIPSAAR		08.2008
		MTR reg.nr. EP10090949-0001			
JOONIS: VAATED	1:200	STAAD	LEHT	LEHTI	PATIKS
		AE	01		