


1. KORRUS

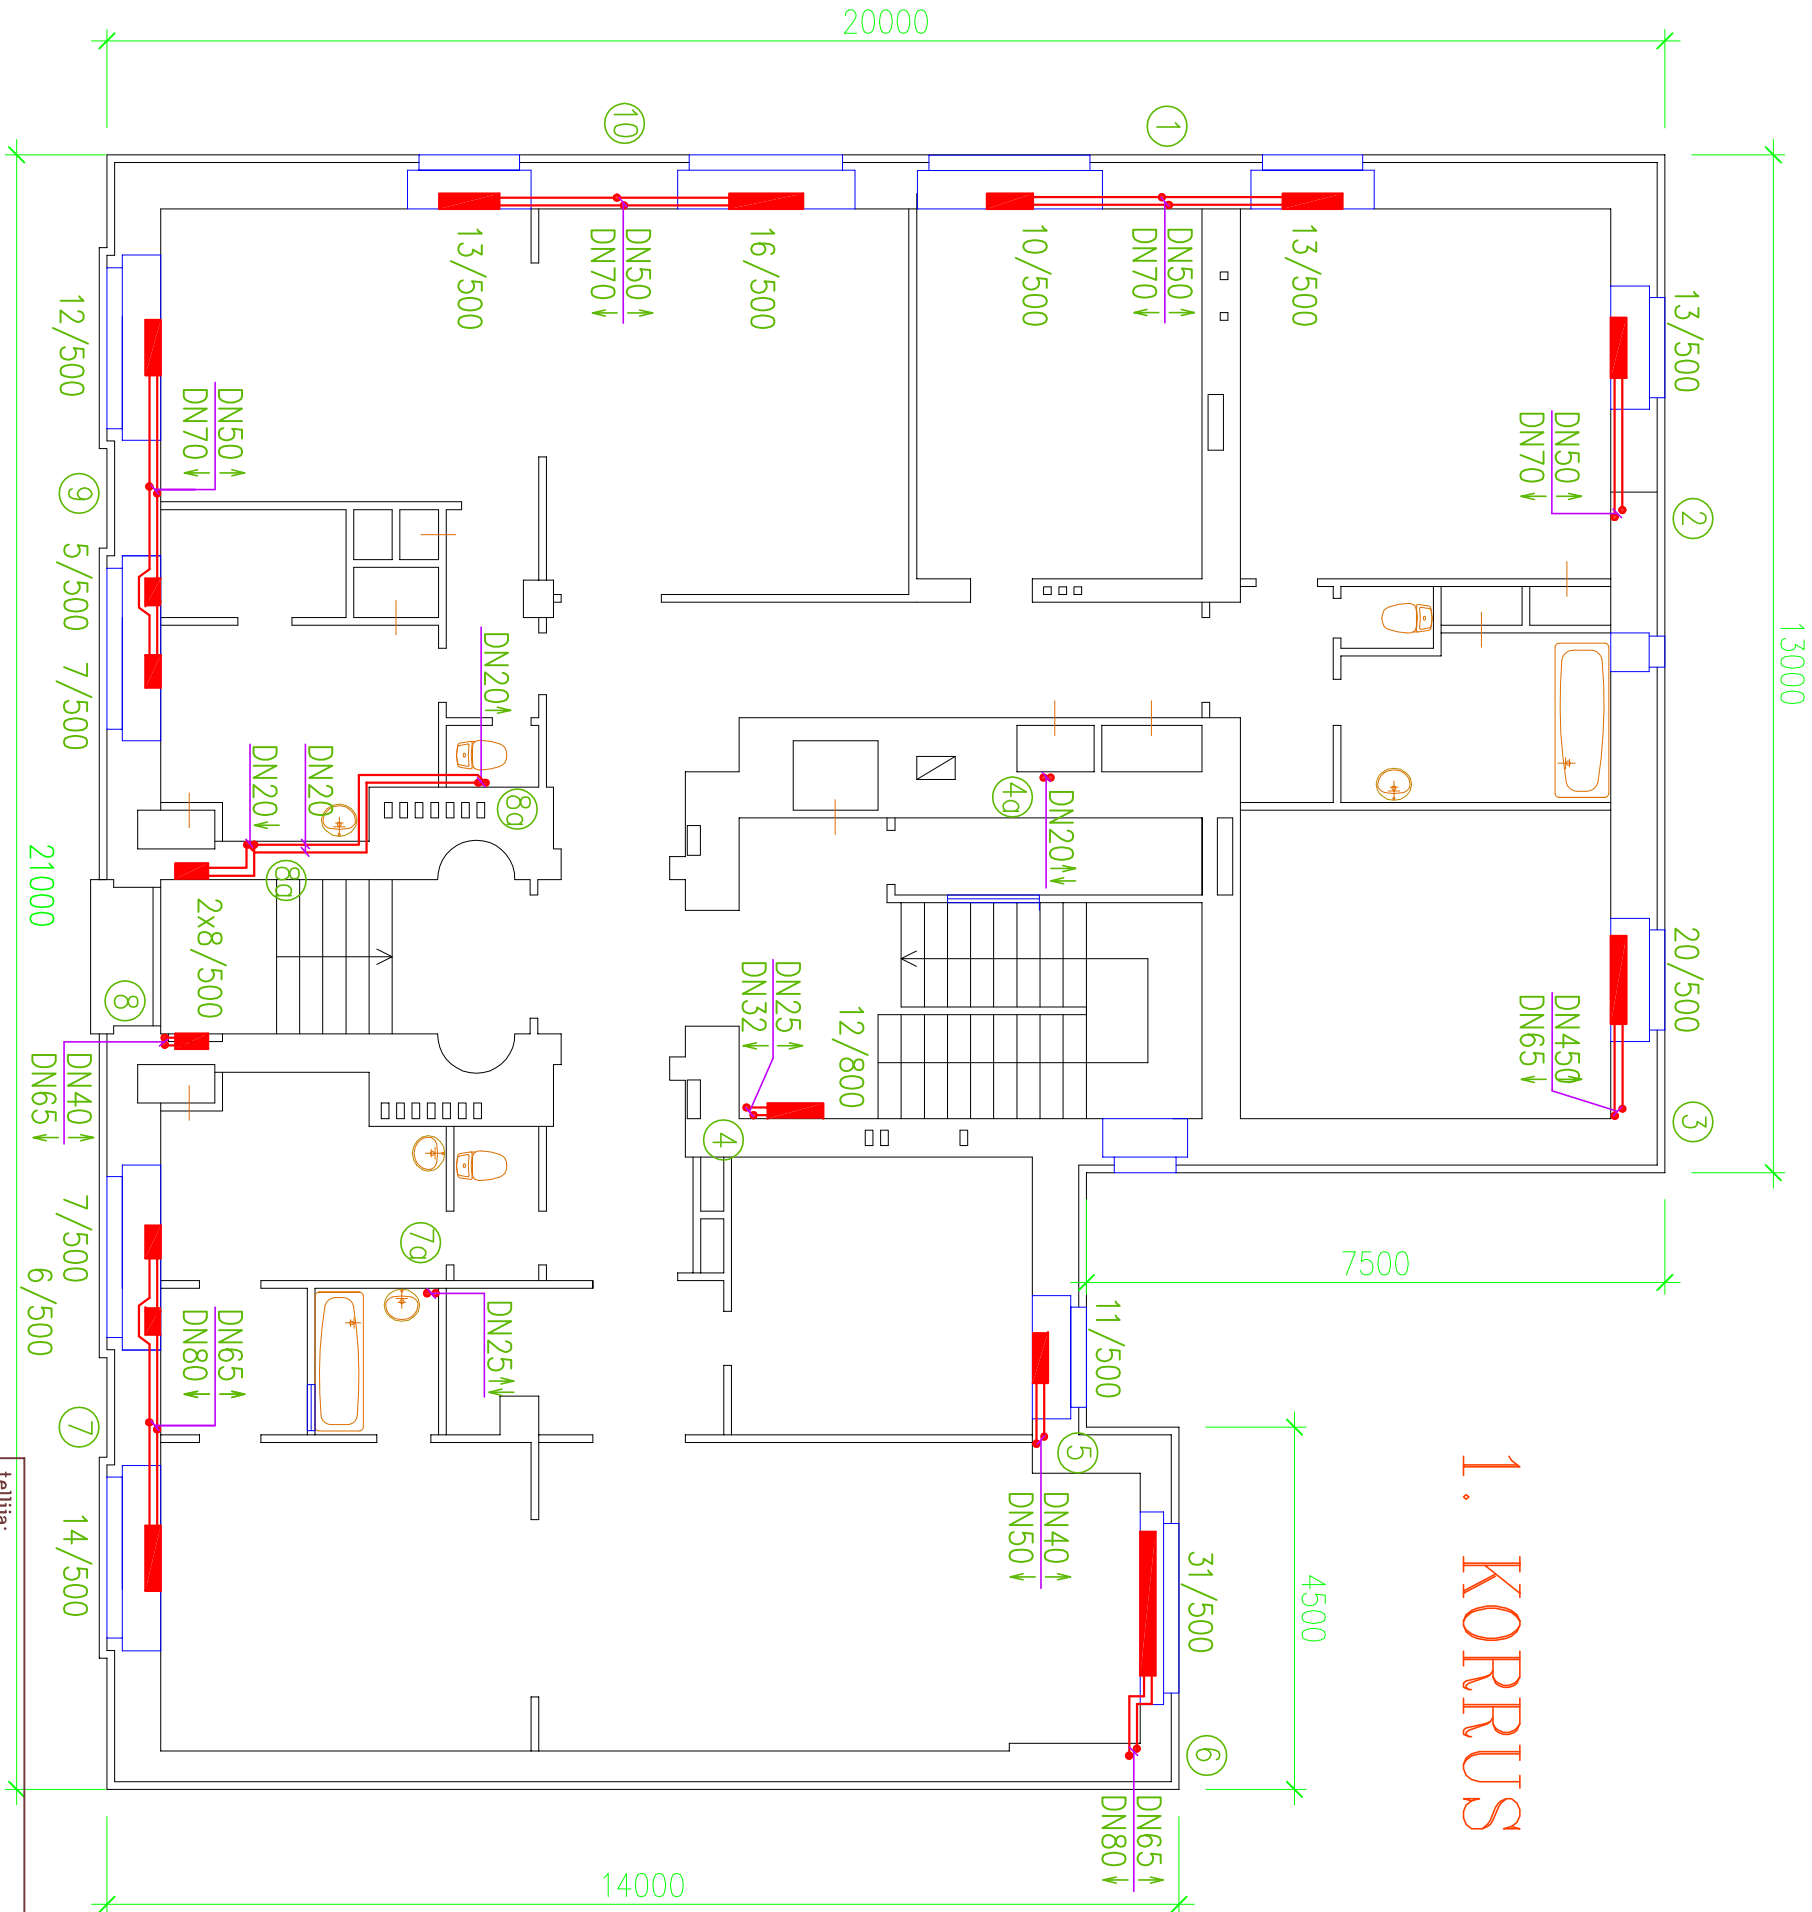

JOONESTATUD KONST. PAIDROOS/28.06.1939 PABERKANDJAL OLEVAT PROJEKTI JÄRGI

tellija: KÜ KUNDERI 12			joonise nr.: KV-2	
objekt: KORTERELAMU KUNDERI TN 12, TALLINN				
joonis: 1. KORRUSE KÜTTEPLAAN				
				
	joonestaja:	Lea Viira		retteri kood: EH/EK/EO/EP
	kuupäev:	10.09.2015		10724868-0001
	mob. 56666769, optivent@hotmail.ee, www.optivent.ee			