


2. KORRUS

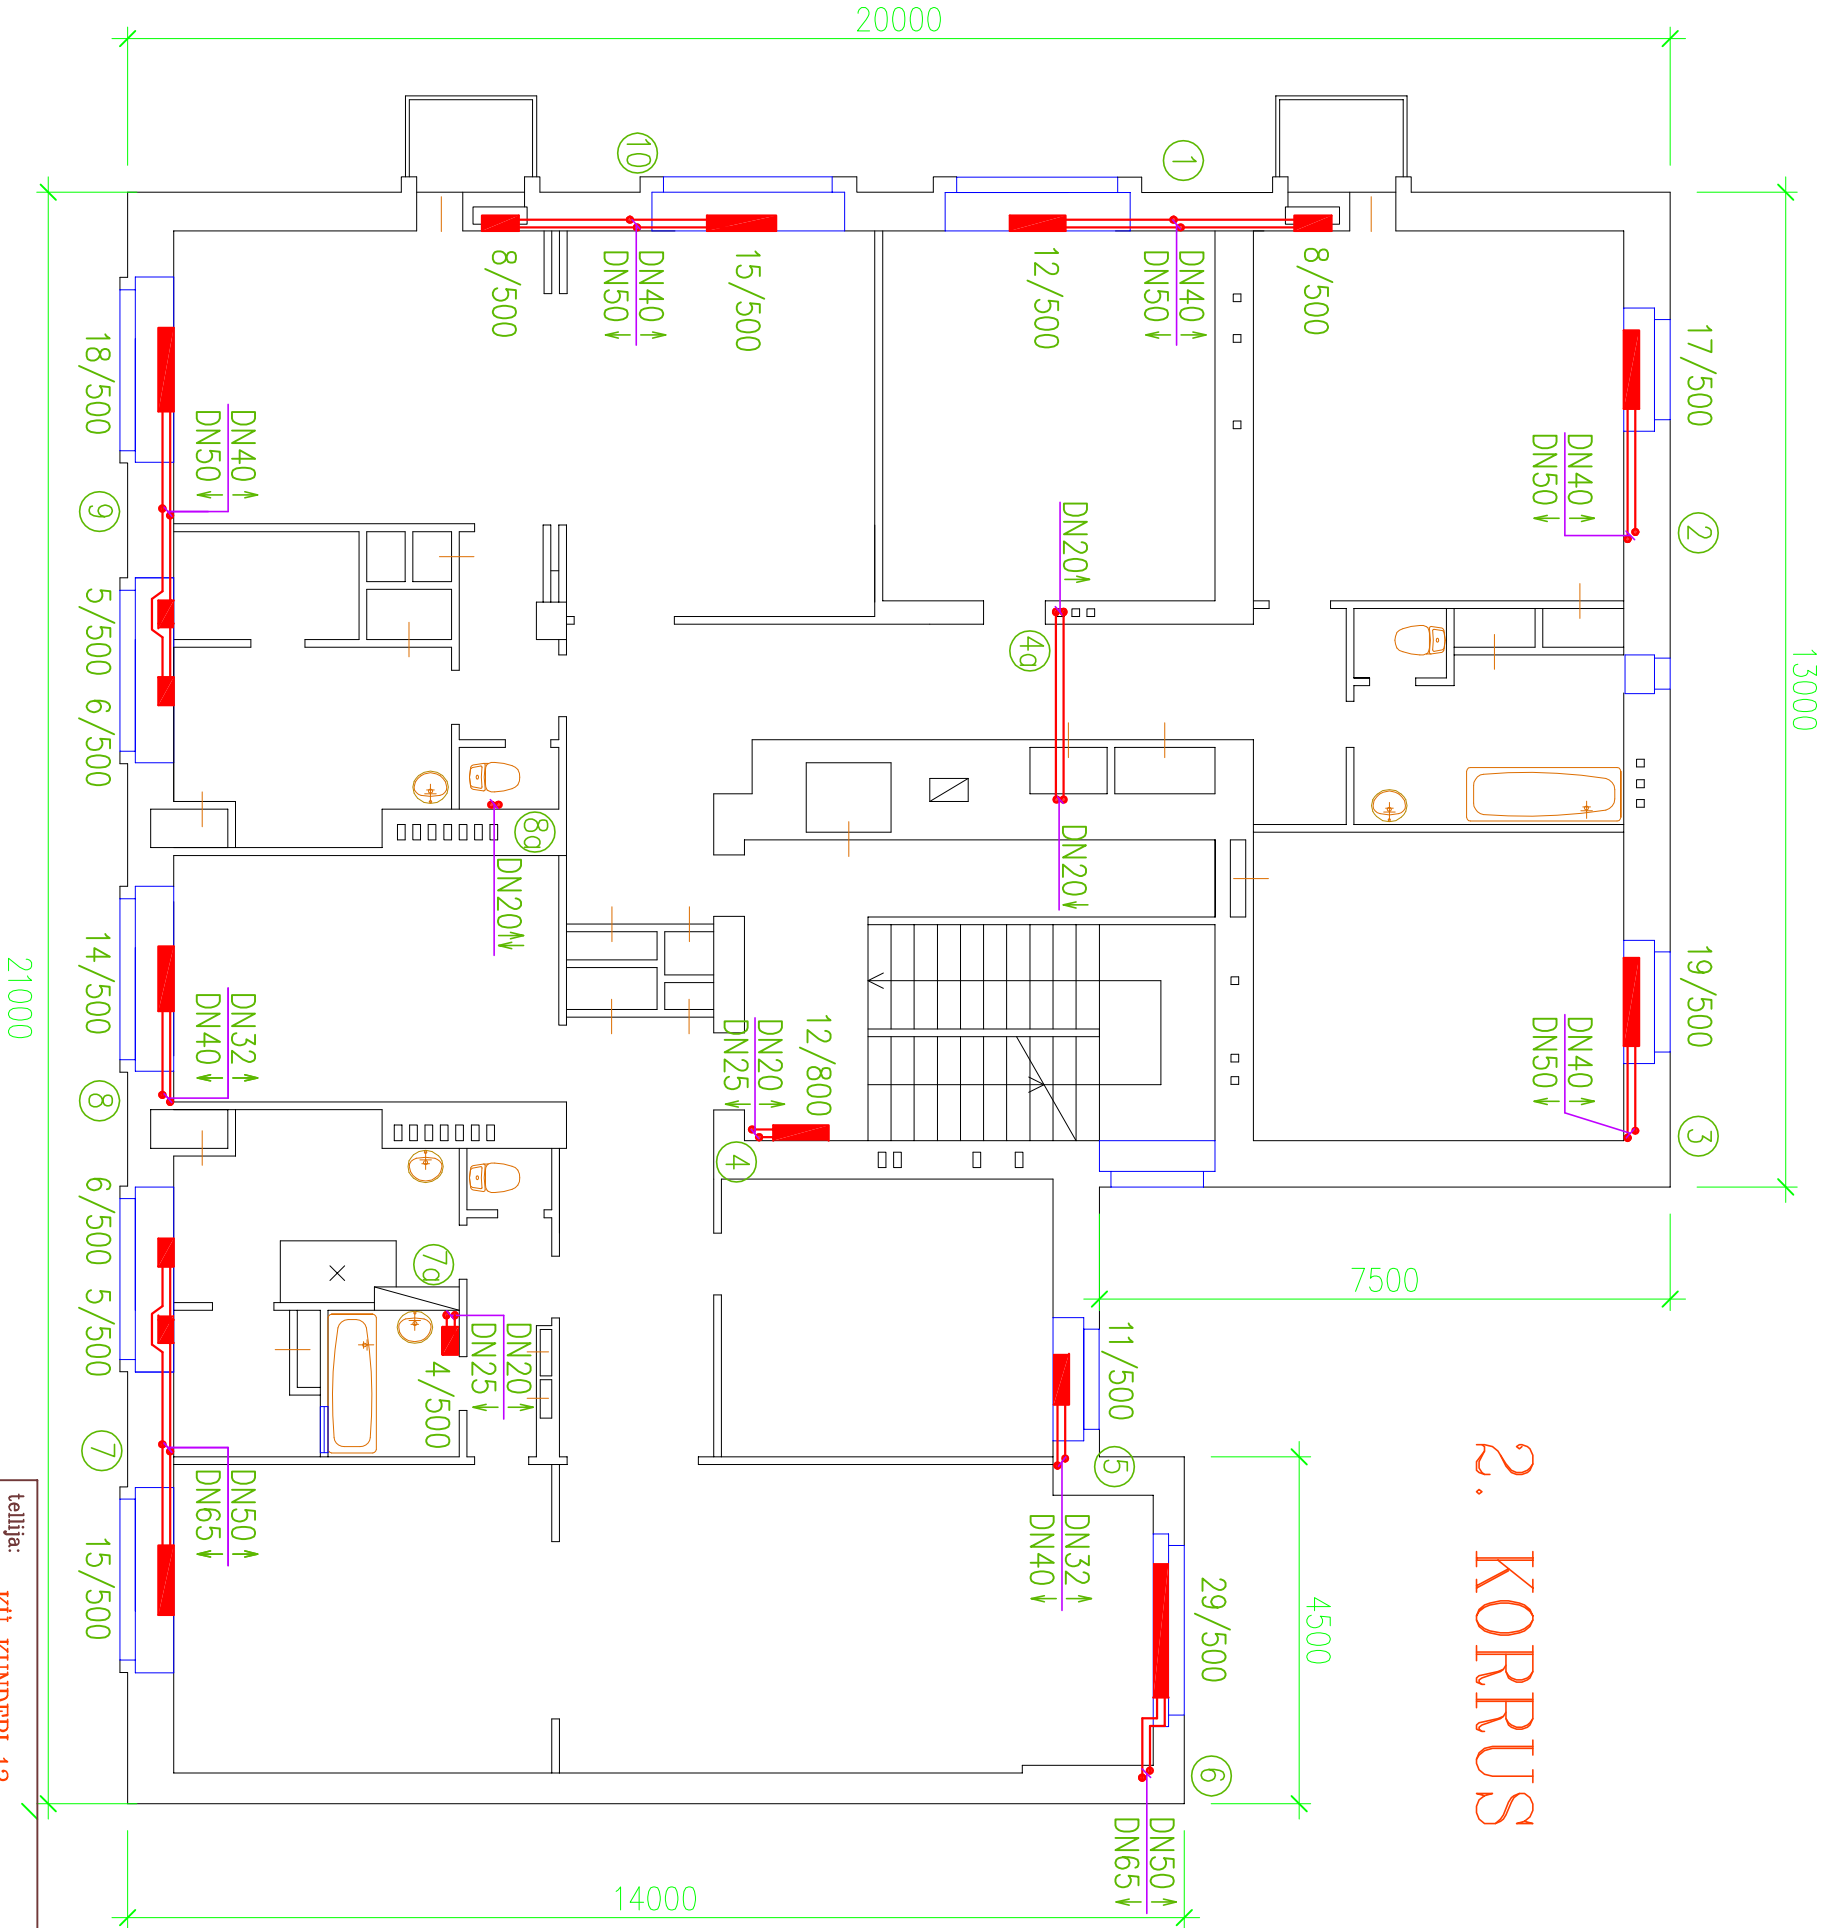

tellija: KÜ KUNDERI 12		joonise nr: KV-3		
objekt: KORTERELAMU KUNDERI TN 12, TALLINN				
joonis: 2. KORRUSE KÜTTEPLAAN				
				
	joonestaja:	Lea Viira		retteri kood:
	kuupäev:	10.09.2015		EH/EK/EO/EP
				10724868-0001
mob. 56666769, optivent@hot.ee, www.optivent.ee				