


3. KORRUS

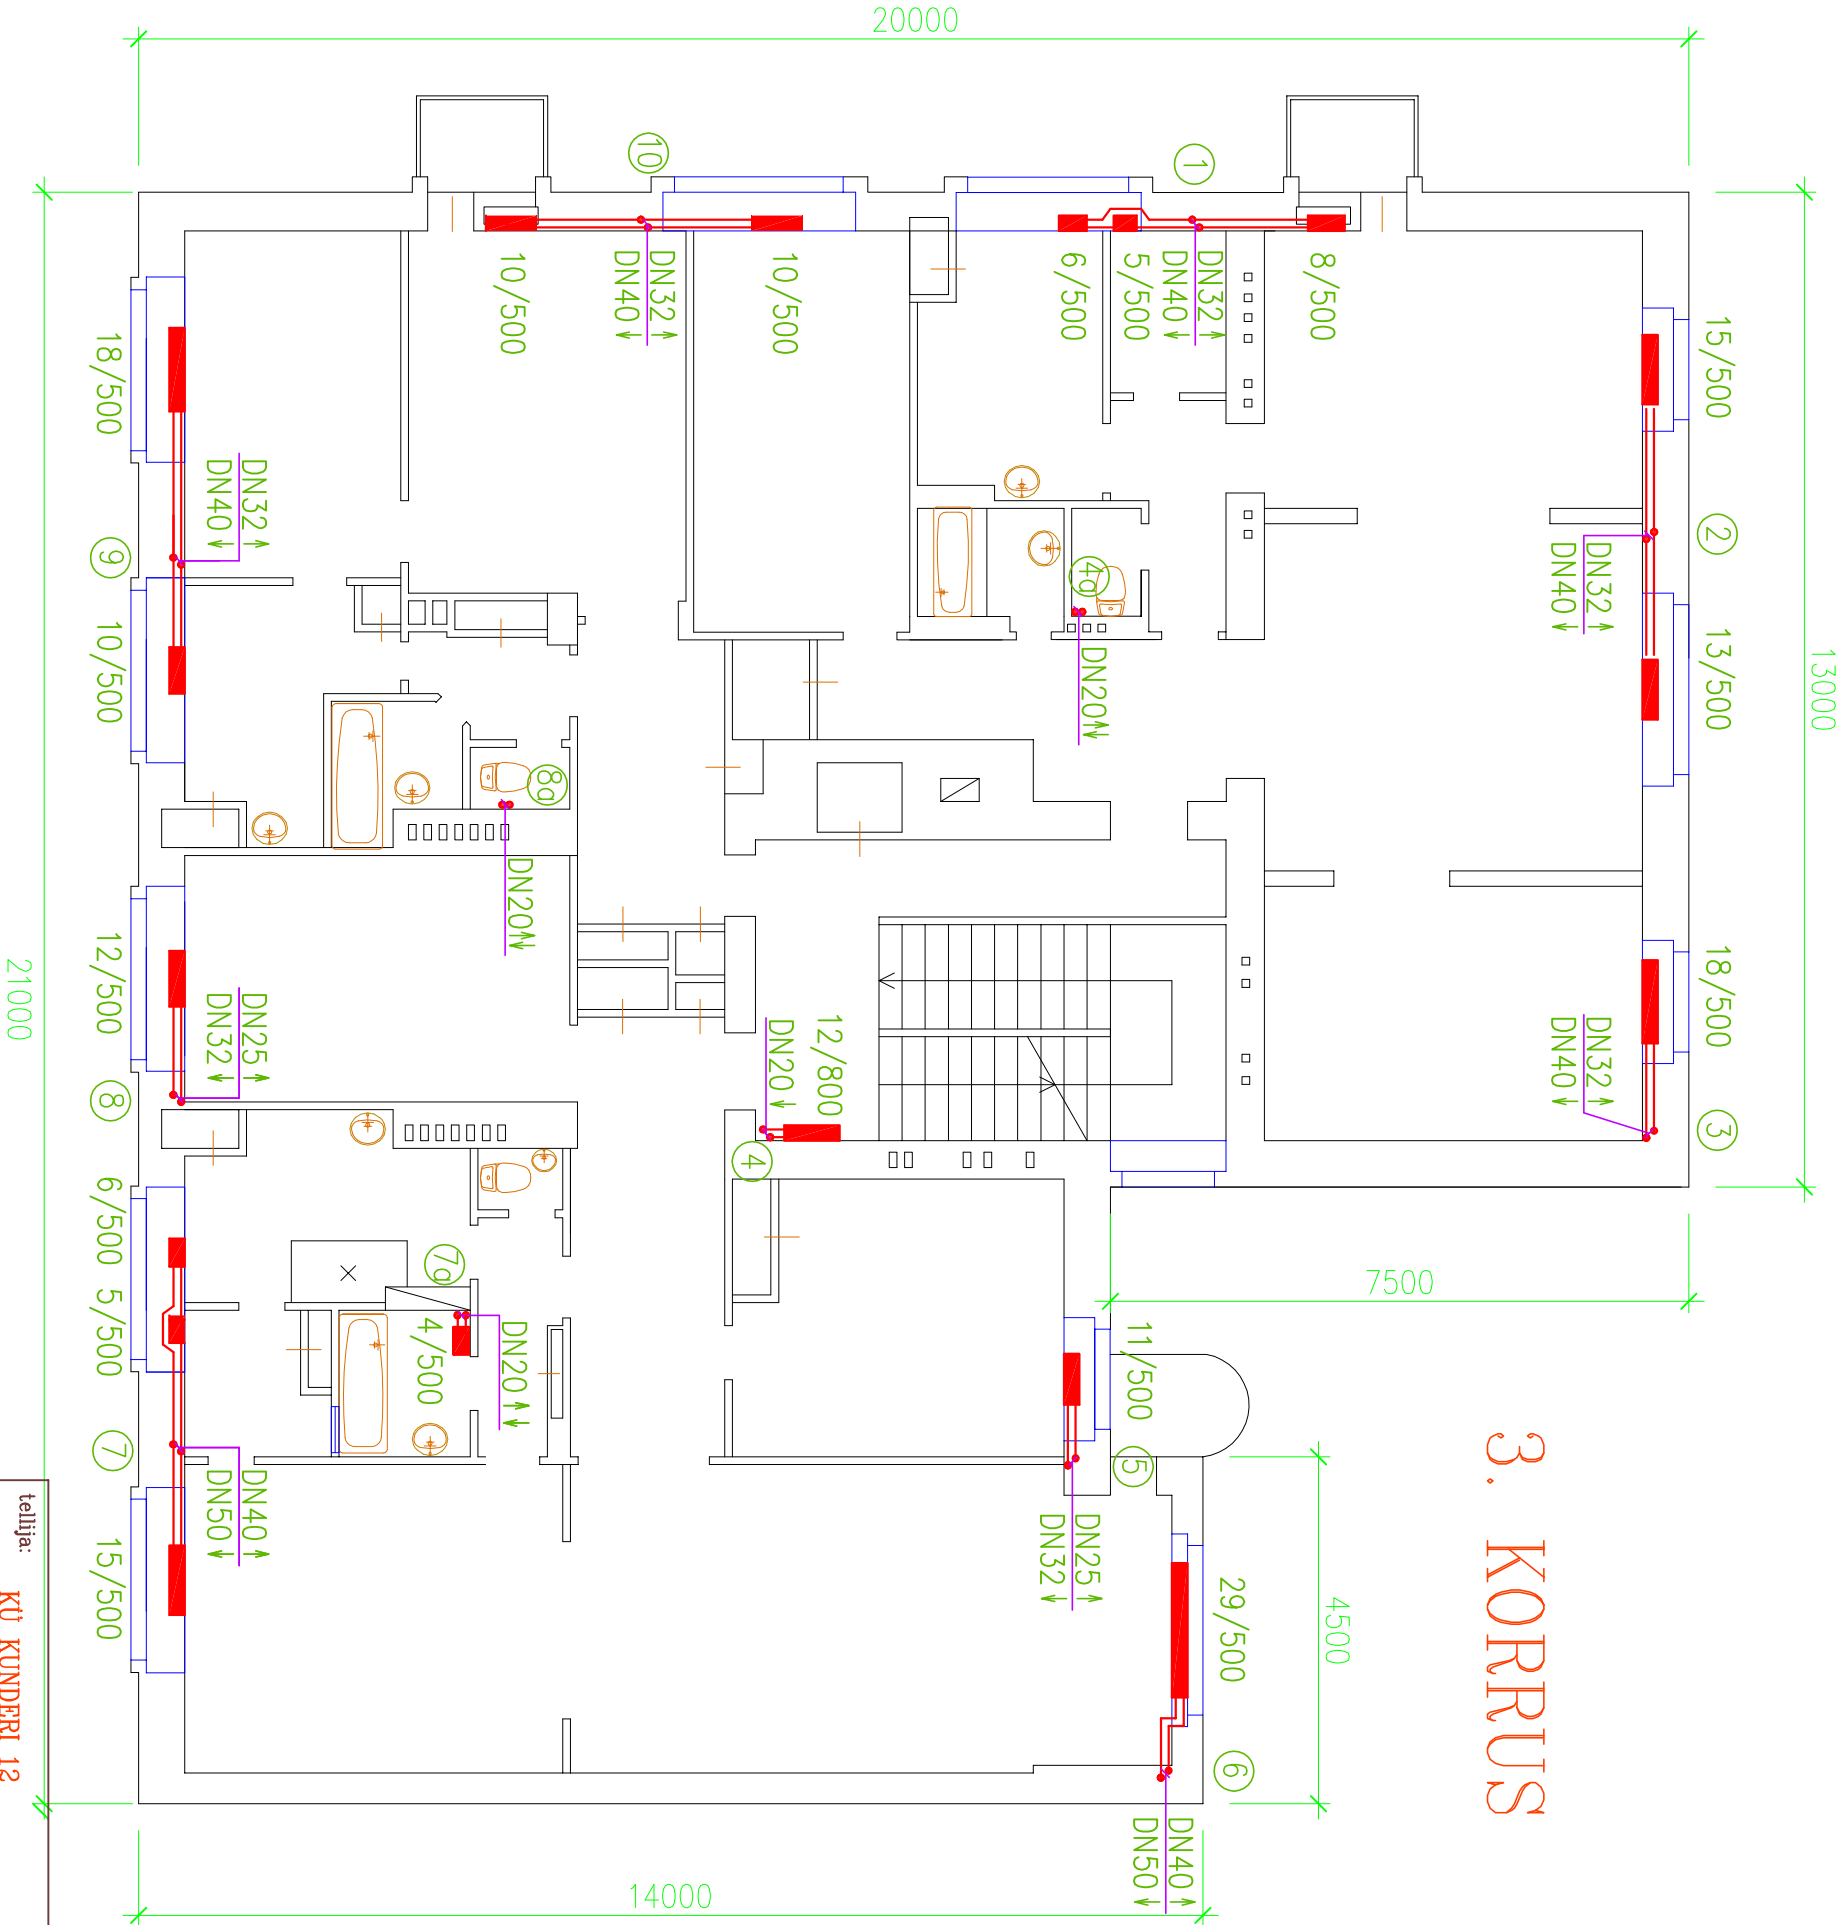

JOONESTATUD KONST. PAIDROOS/28.06.1939 PABERKANDJAL OLEVVA PROJEKTI JÄRGI

tellija: KÜ KUNDERI 12			joonise nr.: KV-4
objekt: KORTERELAMU KUNDERI TN 12, TALLINN			
joonis: 3. KORRUSE KÜTTEPLAAN			
			
	joonestaja:	Lea Viira	
	kuupäev:	10.09.2015	MI:100
mob. 56666769, optivent@hotmail.ee, www.optivent.ee			
			retteri kood: EH/EK/EO/EP 10724868-0001