


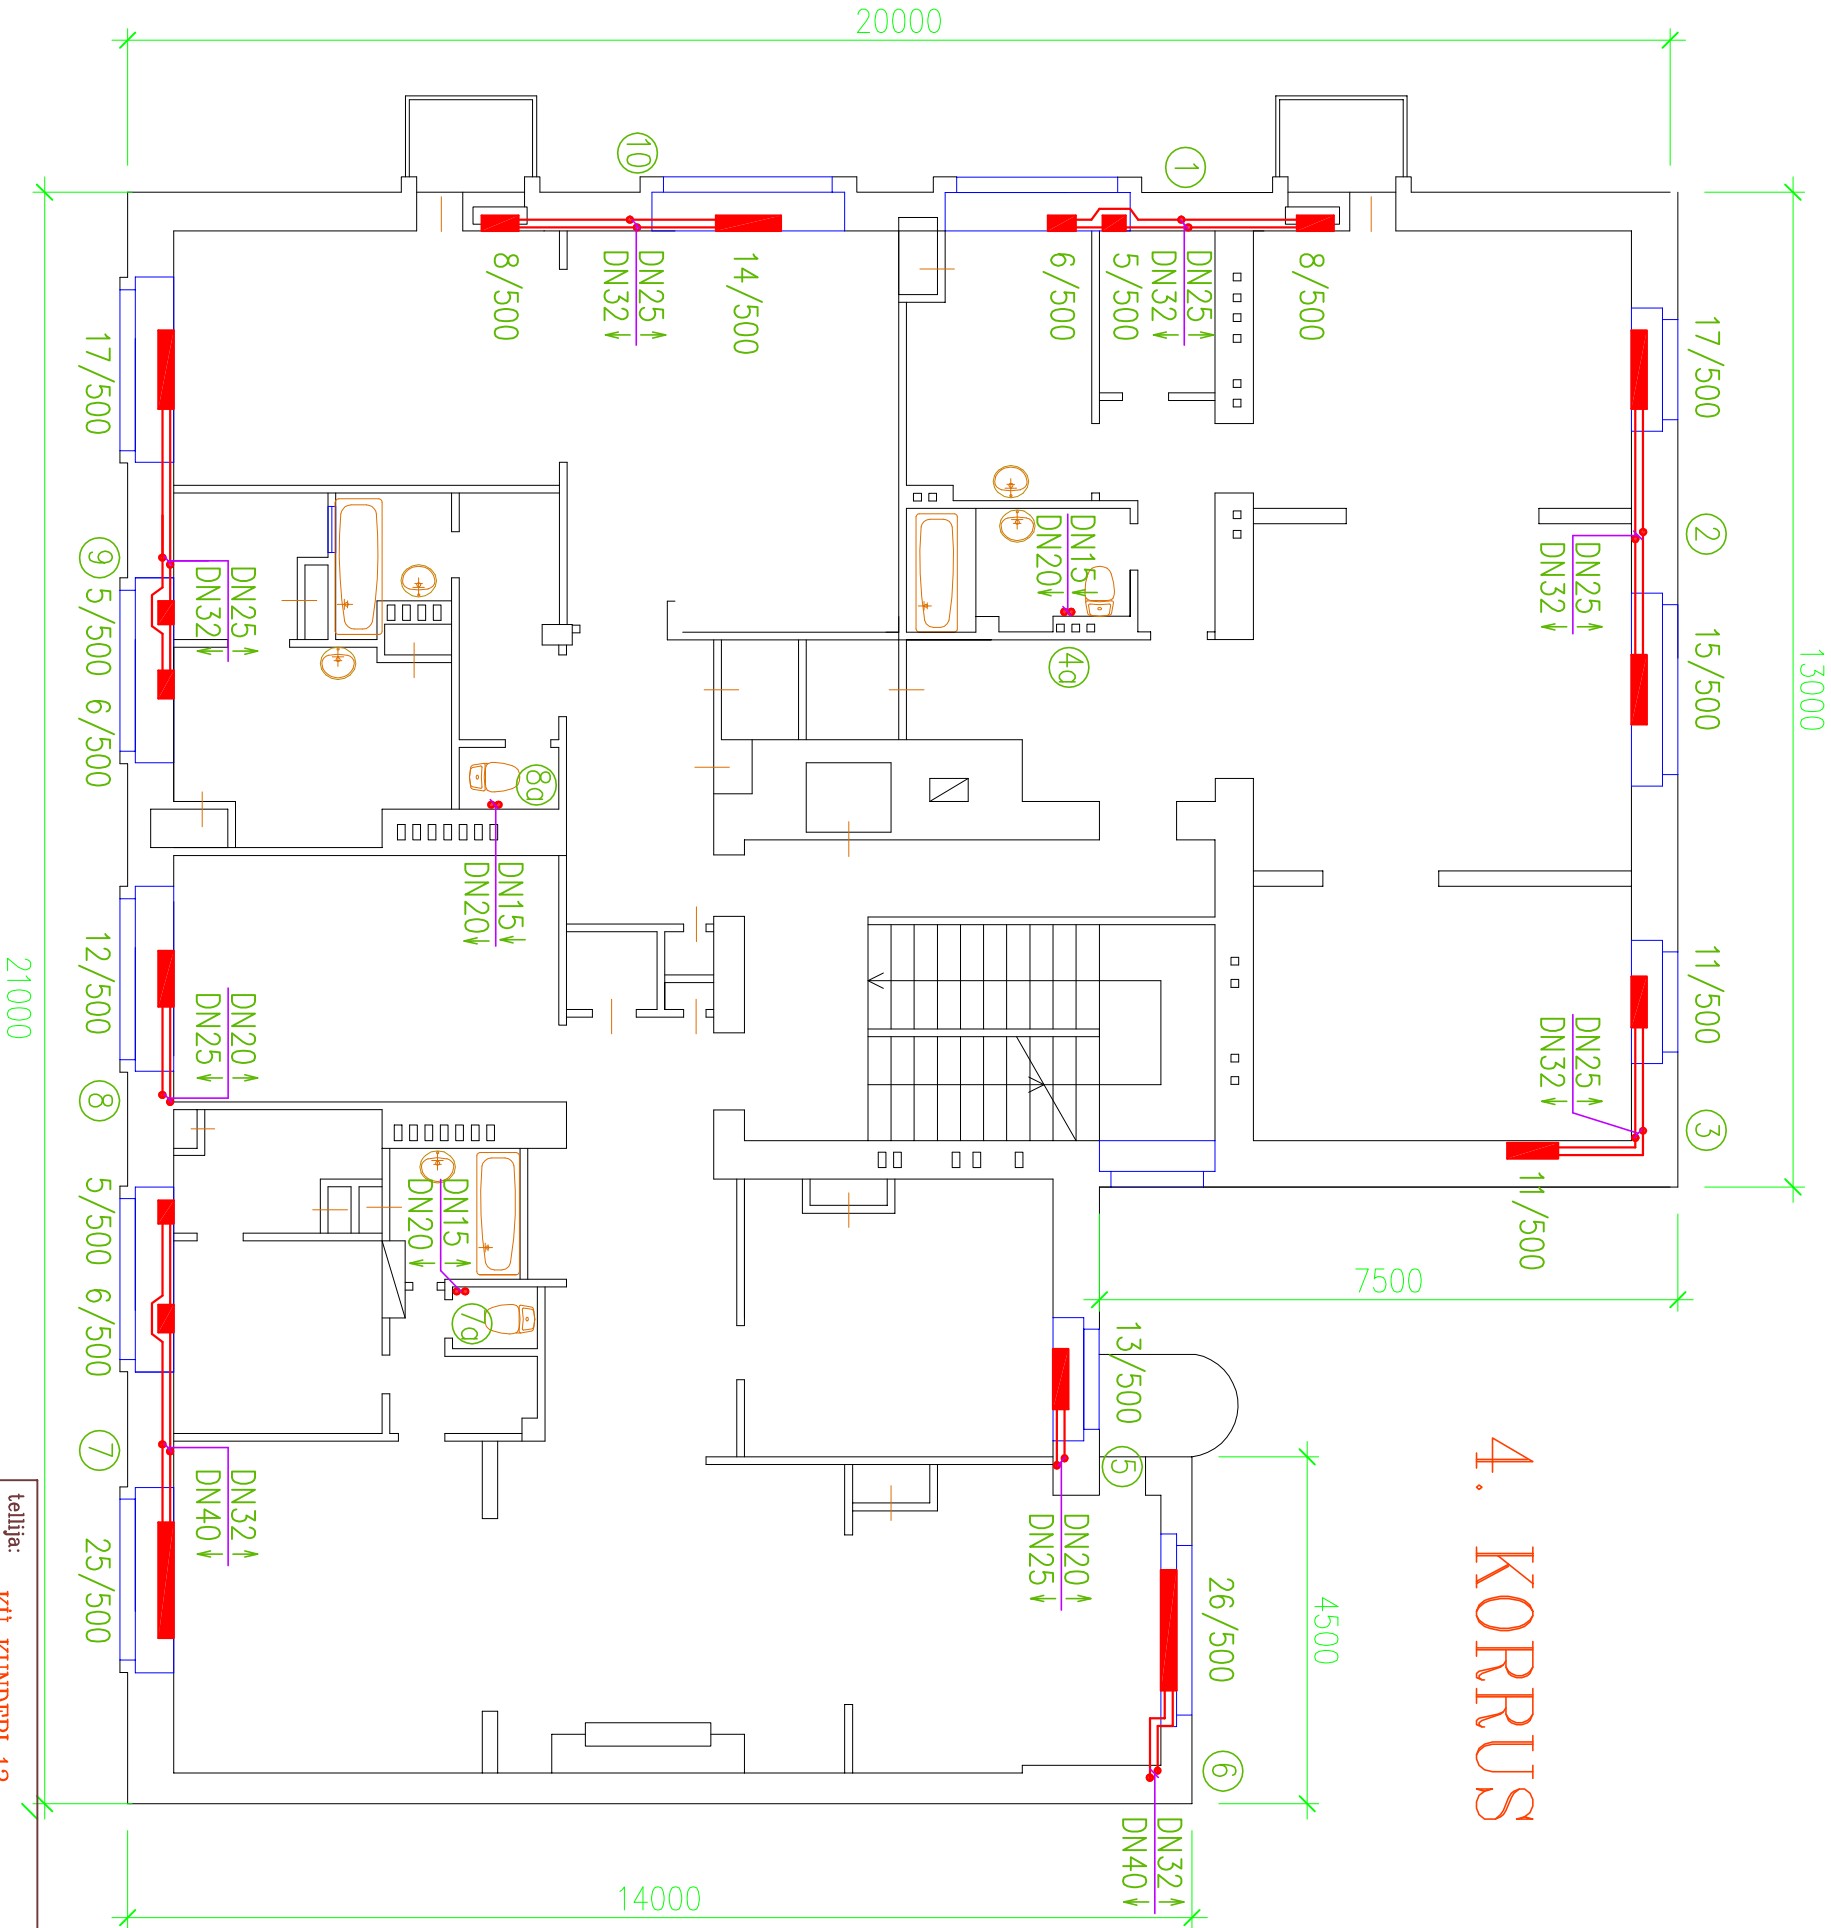

# 4. KORRUS

JOONESTATUD KONST. PALDROOS/28.06.1939 PABERKANDJAL OLEVATE PROJEKTI JÄRGI

|                                                                                    |                     |                                            |
|------------------------------------------------------------------------------------|---------------------|--------------------------------------------|
| tellija: KÜ KUNDERI 12                                                             |                     | joonise nr.: KV-5                          |
| objekt: KORTERELAMU KUNDERI TN 12, TALLINN                                         |                     |                                            |
| joonis: 4. KORRUSE KÜTTEPLAAN                                                      |                     |                                            |
|  |                     | retteri kood: EH/EK/EO/EP<br>10724868-0001 |
| joonestaja: Lea Viira                                                              | kuupäev: 10.09.2015 | MI:100                                     |
| mob. 56666769, optivent@hotmail.ee, www.optivent.ee                                |                     |                                            |