


5. KORRUS

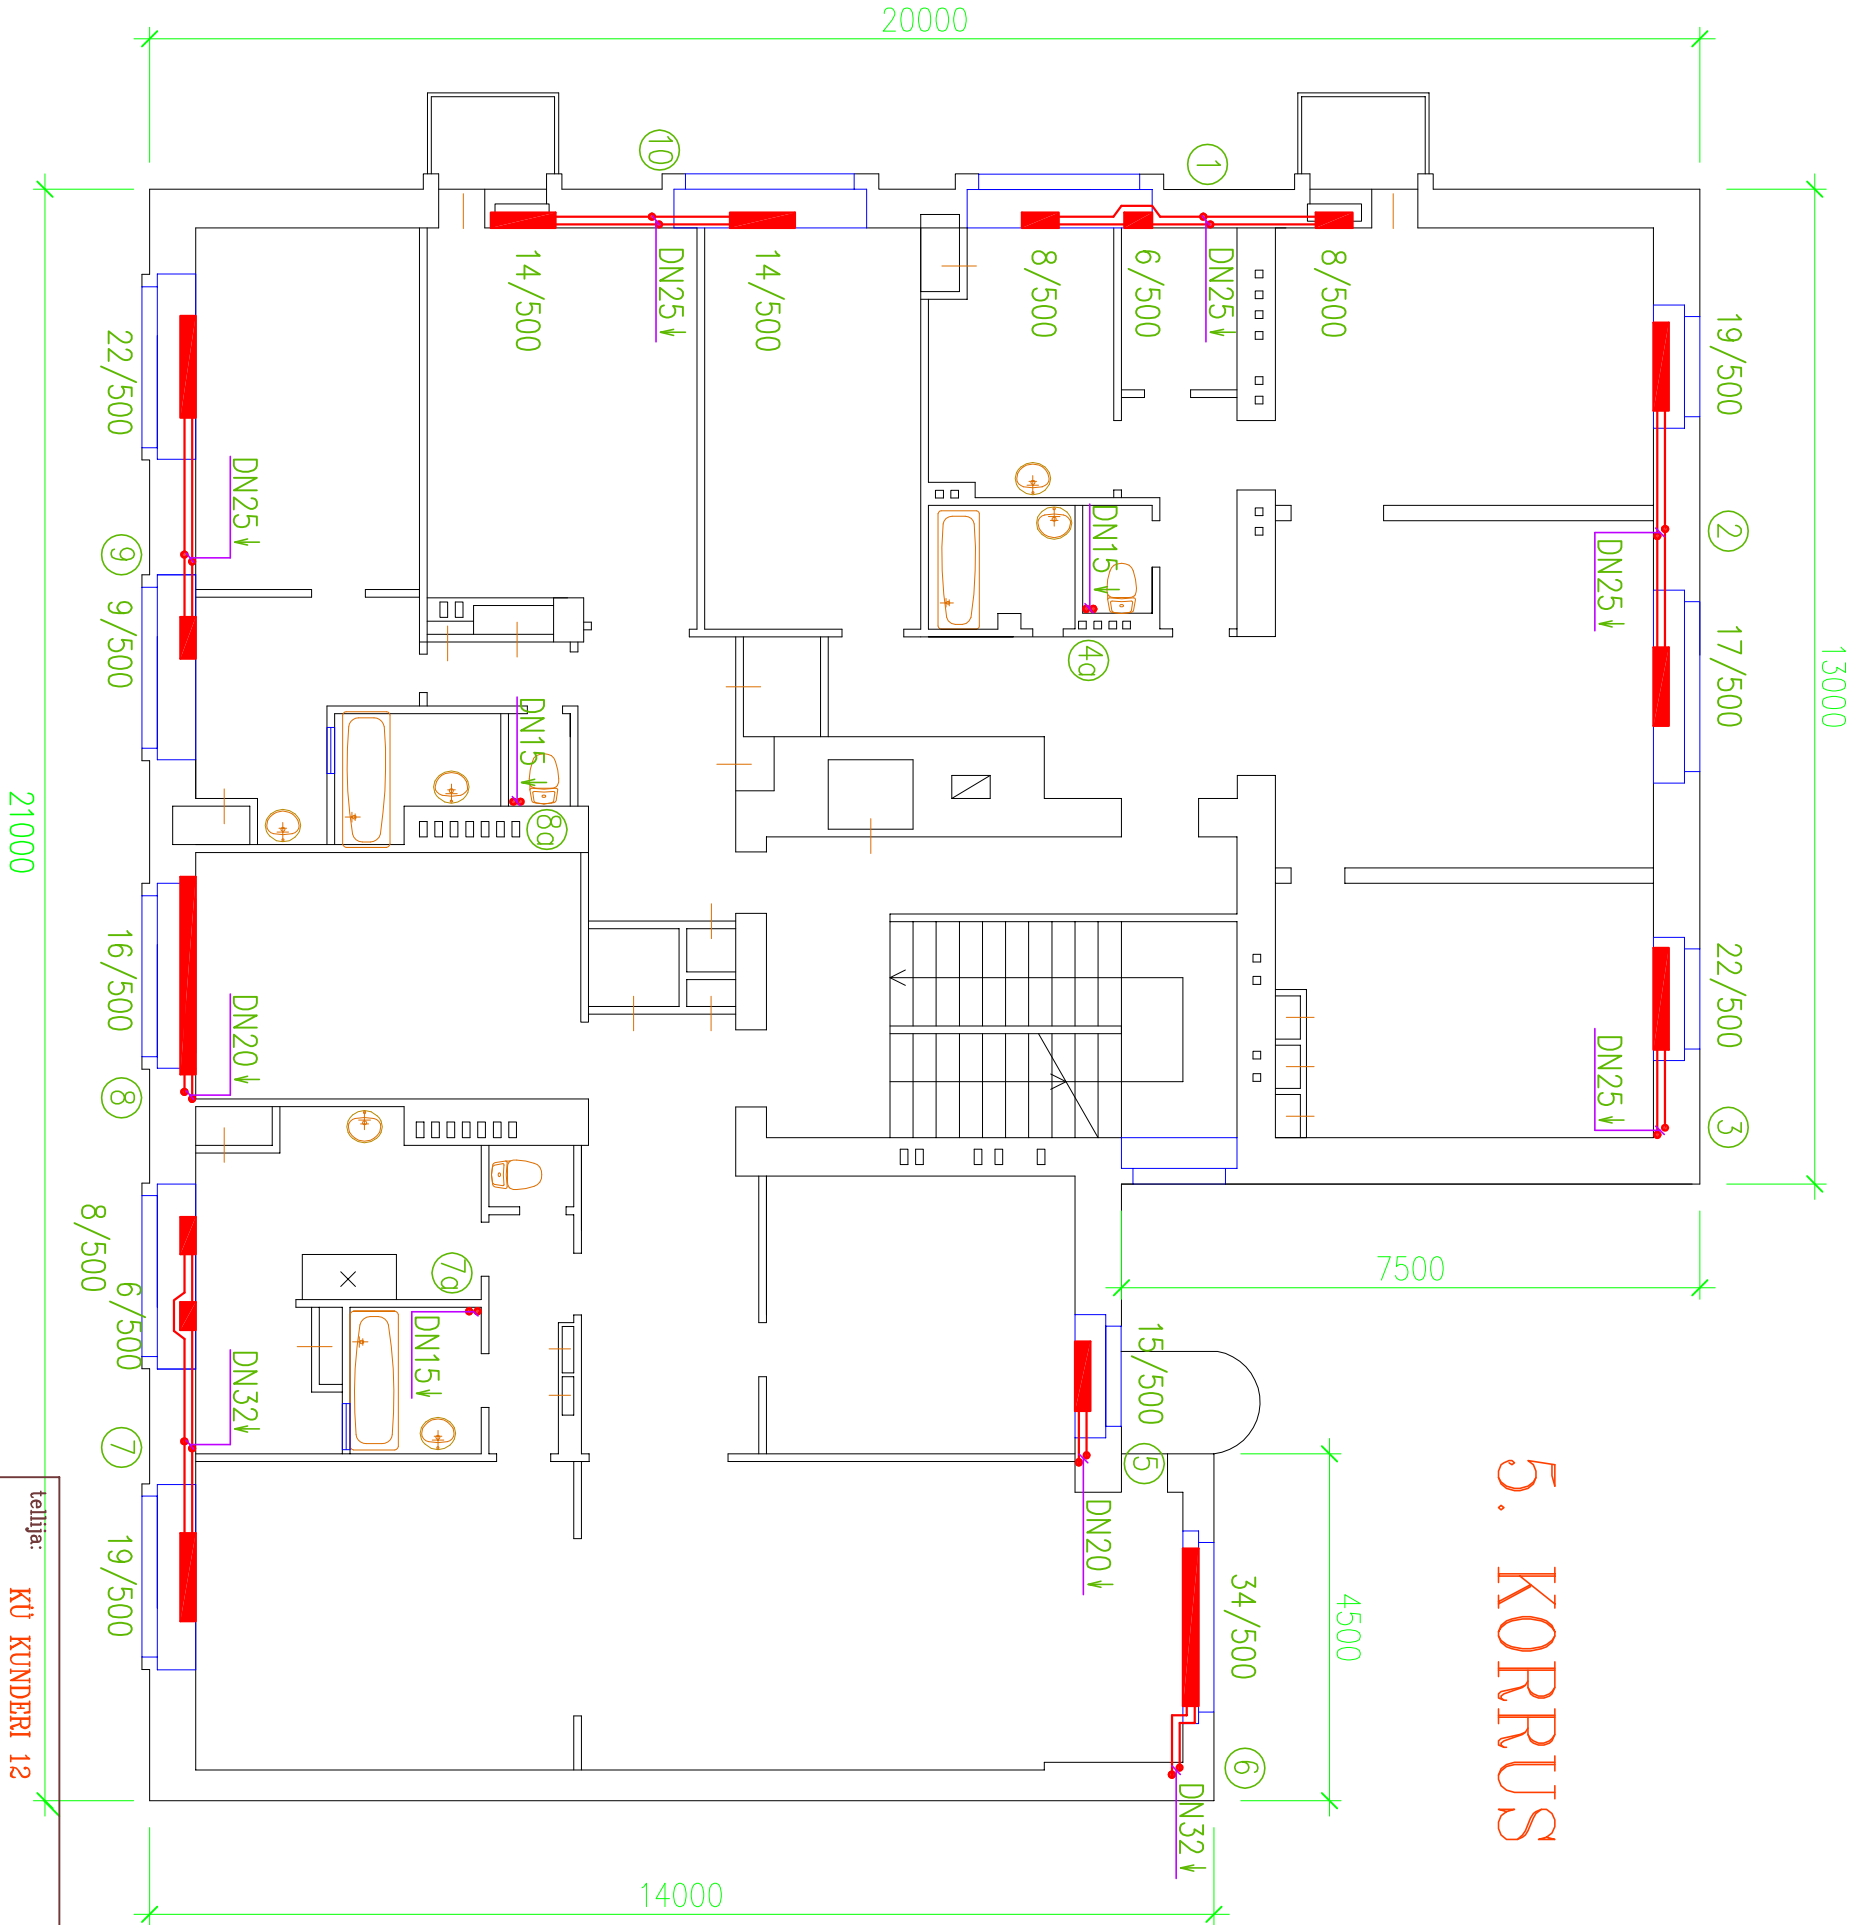

JOONESTATUD KONST. PALDROOS/28.06.1939 PABERKANDJAL OLEVATE PROJEKTI JÄRGI

tellija: KÜ KUNDERI 12		joonise nr.: KV-6	
objekt: KORTERELAMU KUNDERI TN 12, TALLINN			
joonis: 5. KORRUSE KÜTTEPLAAN			
			
joonestaja: Lea Viira			
kuupäev: 10.09.2015			
mob. 56666769, optivent@hotmail.ee, www.optivent.ee			
		retteri kood: EH/EK/EO/EP 10724868-0001	