


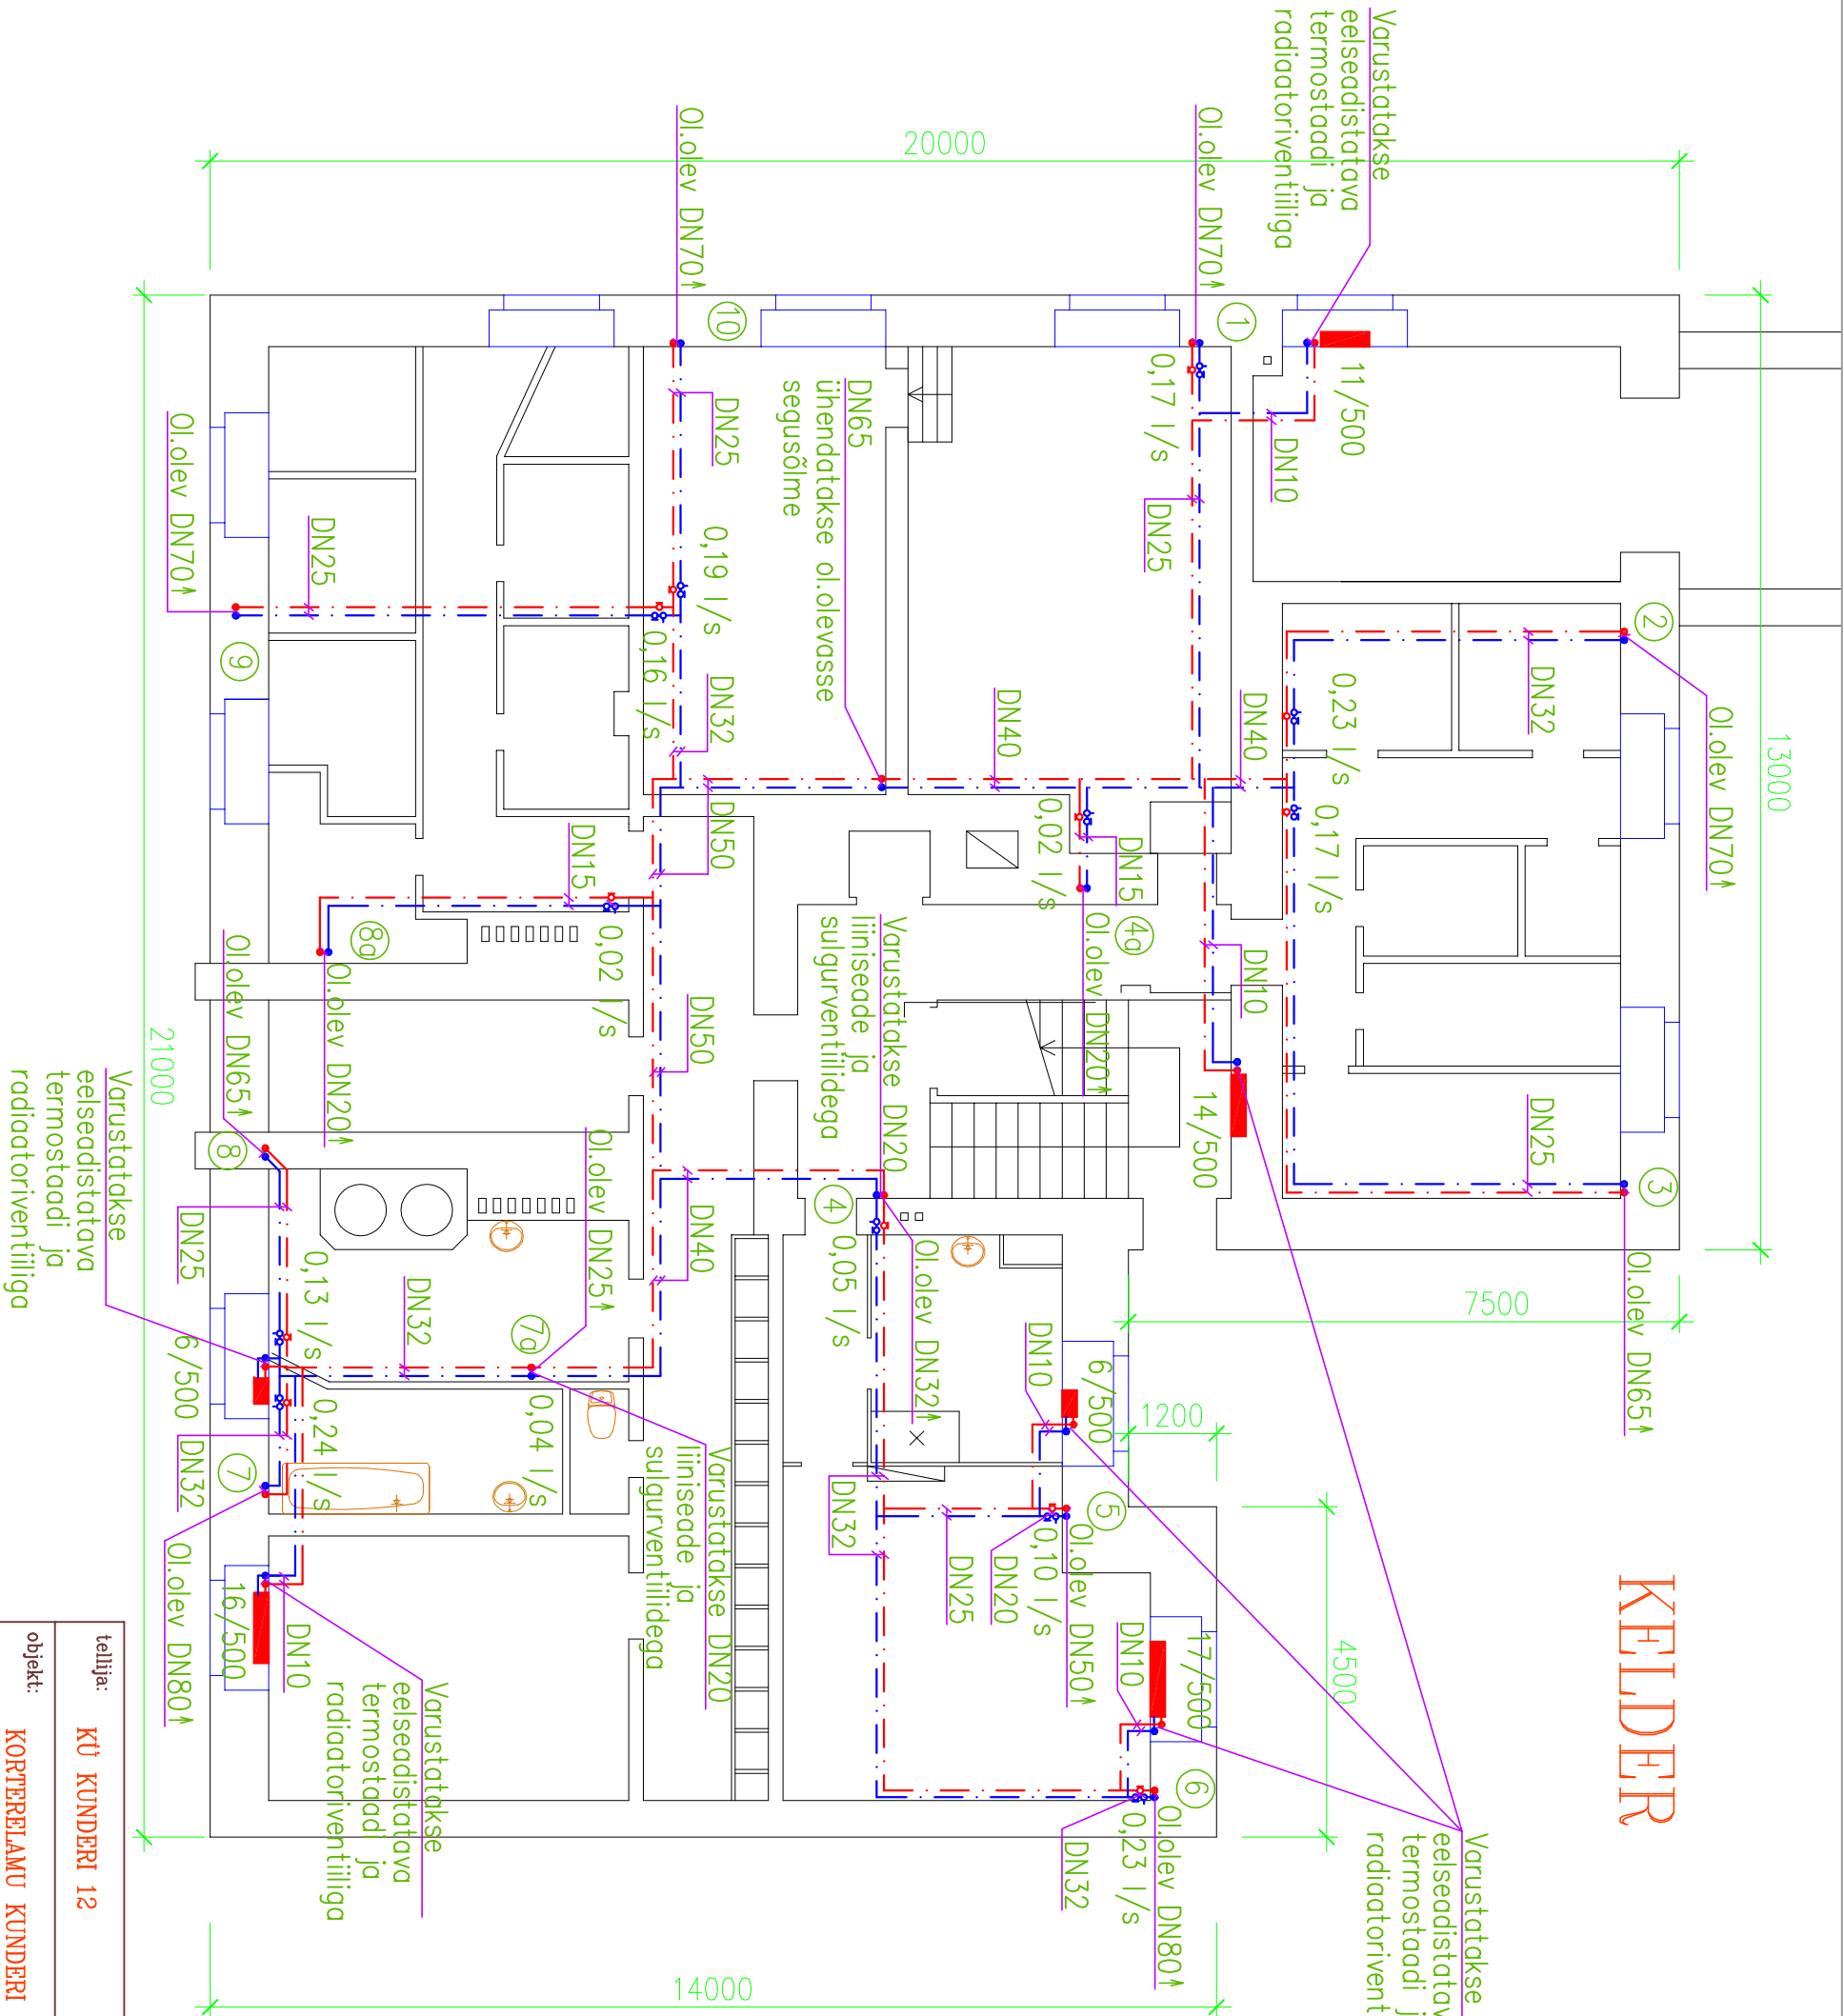

KELDER

PÜSTIKUTE TASAKALUSTAMISE JA MAGISTRAALTORUSTIKUST ERAIDAMISE LAHENDUS

JOONESTATUD PI "KOMMUNAALPROJEKT" T00 NR T-441-63 PÄRERANDLAL OLEVATE JOONISTE JÄRGI

tellija:		KV-1	
objekt:		reiteri koost:	
joonis:		EH/EK/E0/EP	
KÜ KUNDERI 12		10724868-0001	
KORTERELAMU KUNDERI TN 12, TALLINN			
KELDRI KORRUSE KÜTTEPLAAN			
projekteerija:	Timo Vanhatalo		
joonestaja:	Lea Viira		
kuupäev:	10.09.2015		
mob. 56666769, optivent@hot.ee, www.optivent.ee			