


X=6588697, Y=541661  
B=59°26'2.63", L=24°44'2.79"

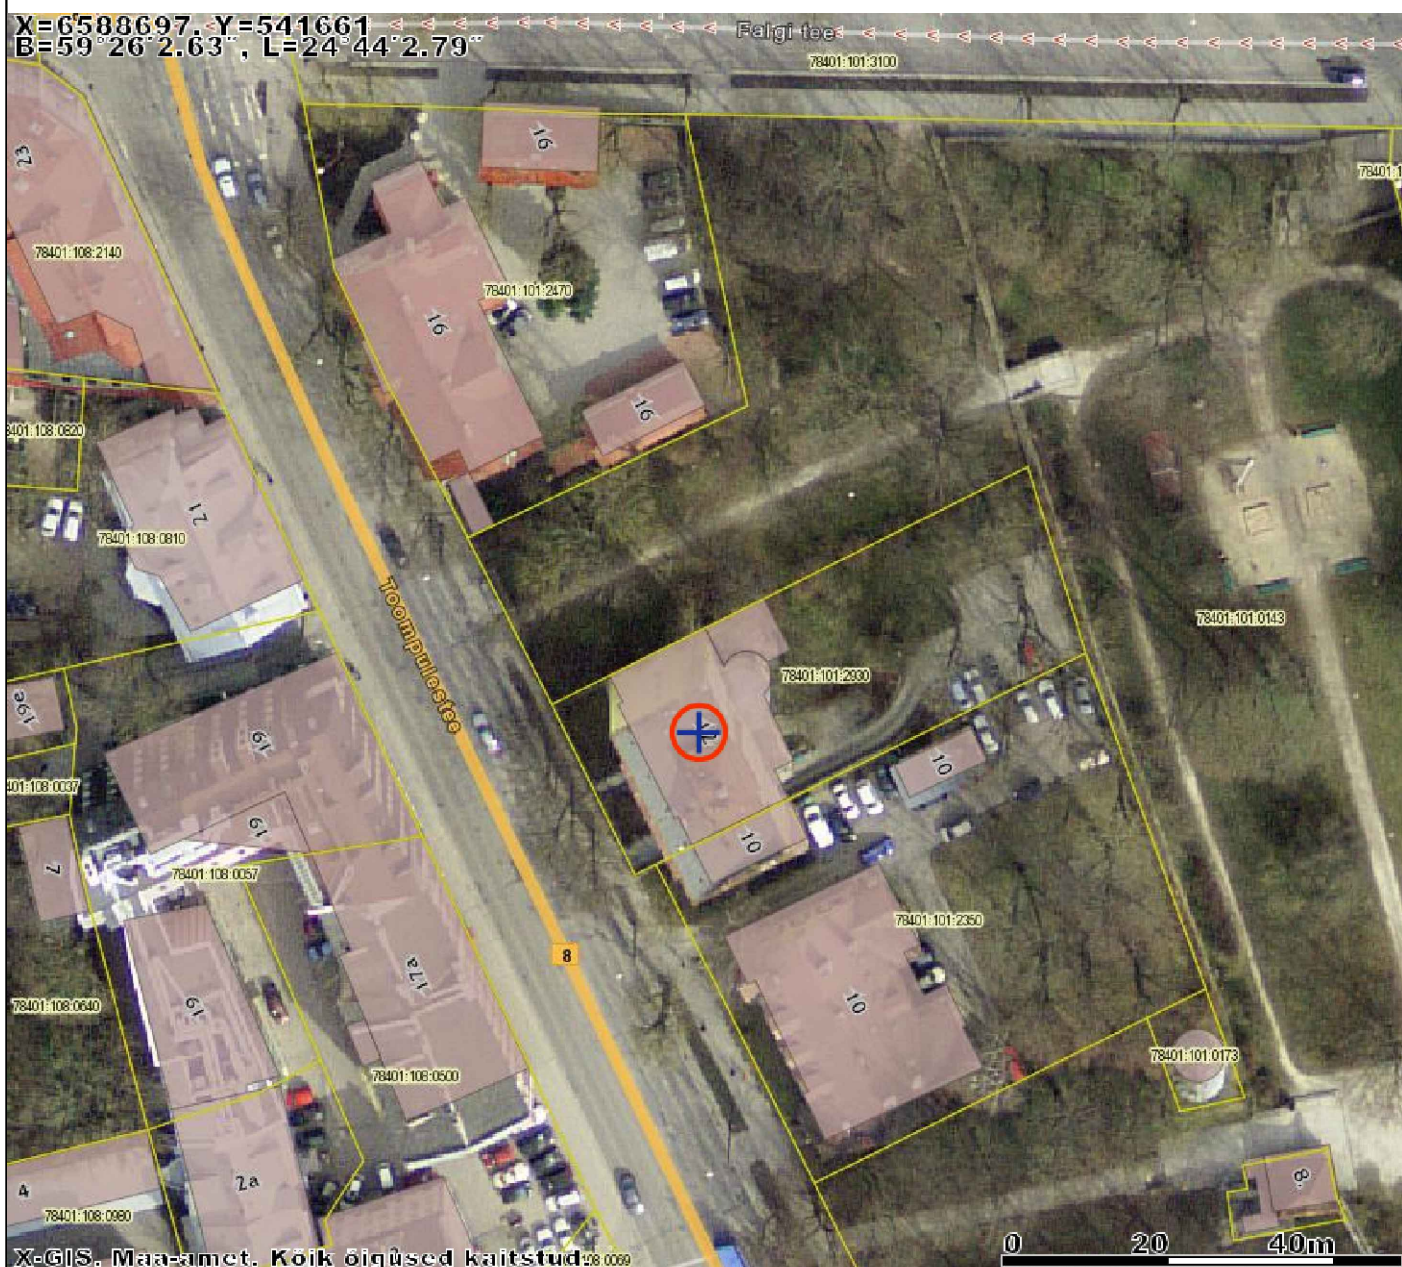

X-GIS. Maa-amet. Kõik õigused kaitstud

Risti ja ringiga on tähistatud käsitletav hoone ja kinnistu

<b>RESTOR</b> SINCE 1990		LAI 29, TALLINN 10133 Tel 6411736 Fax 631361 restor@restor.ee E 186/2004-P MTR EP10049450-0001	Aadress: Toompuiestee 12, Tallinn, Harjumaa KORTERMAJA KATUSE REMONDIPROJEKT			
Peaarhitekt	Mart Kesk küla		Joonis: Asendiskeem		Mõõtkava: M 1:10	
Vanemarhitekt	Liis Kesk küla					
Konstruktor	Kuldar Ojala					
Nooremkonstruktor	Kadi Särgava		Kp:	29.08.2016	Töö nr:	20-016
			Stadium:	PP	Joonis:	AA-4-01