


PÖÖNINGU PLAAN M 1:75

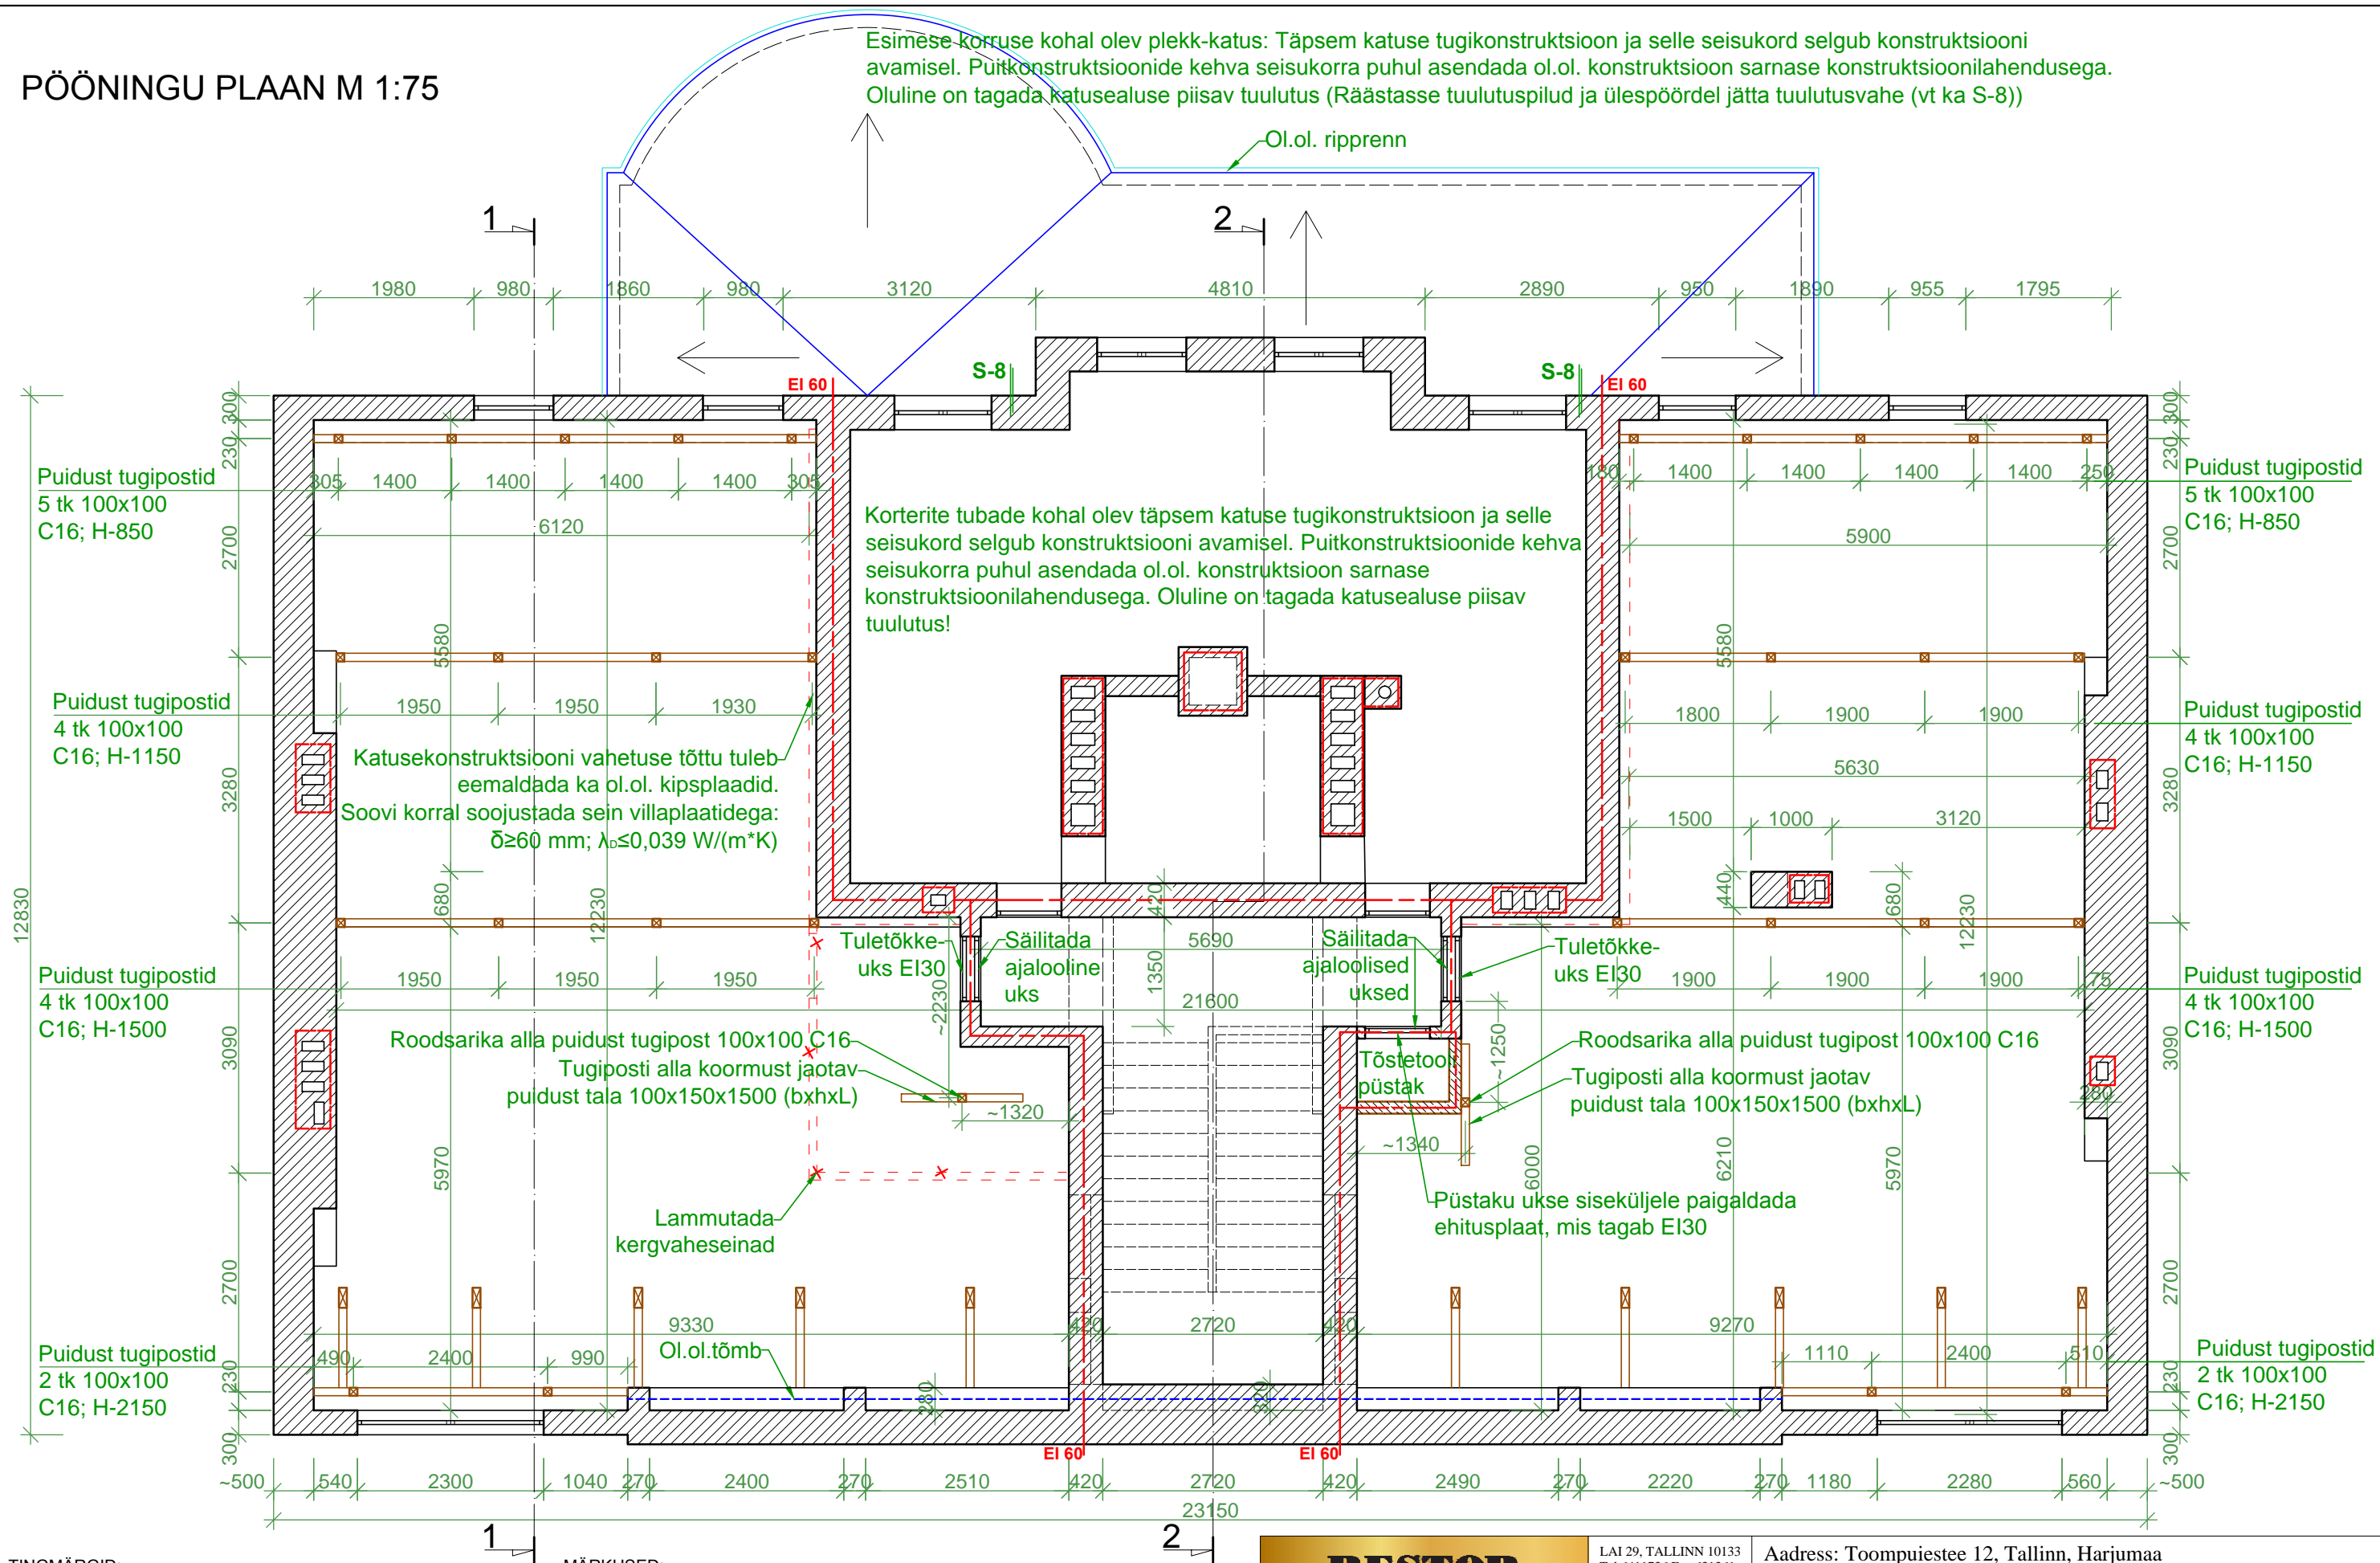

TINGMÄRGID:

- Olemasoleva seina kontuur
- Puitkonstruktsioon
- Eemaldatav konstruktsioon
- Terasmaterjalist konstruktsioon

- MÄRKUSED:
- 1. Vaata ka sarikate ja katuse plaani vastavalt joonised 5-02 ja 5-03
 - 2. Lõikeid 1-1 ja 2-2 vt joonised 6-03 ja 6-04
 - 3. Vaated eest ja tagant vt joonised 6-01 ja 6-02
 - 4. Olemasolev 4. korruse pealne puidust katusekonstruktsioon demonteerida täielikult.
 - 5. Tösetooli püstaku uks muuta seestpoolt tuldõkestavaks - paigaldada ehitusplaat, mis tagaks EI30

<div>RESTOR</div> <div>SINCE 1990</div>		LAI 29, TALLINN 10133 Tel 6411736 Fax 631361 restor@restor.ee E 186/2004-P MTR EP10049450-0001		Aadress: Toompuiestee 12, Tallinn, Harjumaa KORTERMAJA KATUSE REMONDIPROJEKT	
Peaarhitekt	Mart Keskküla	Joonis: PÖÖNINGU PLAAN		Mõõtkava: M 1:75	
Vanearhitekt	Liis Keskküla	Kp: 29.08.2016		Töö nr: 20-016	
Konstruktor	Kuldar Ojala	Stadium: PP		Joonis:AR+EK-5-01	
Nooremkonstruktor	Kadi Sargava				