


SARIKATE PLAAN M 1:75

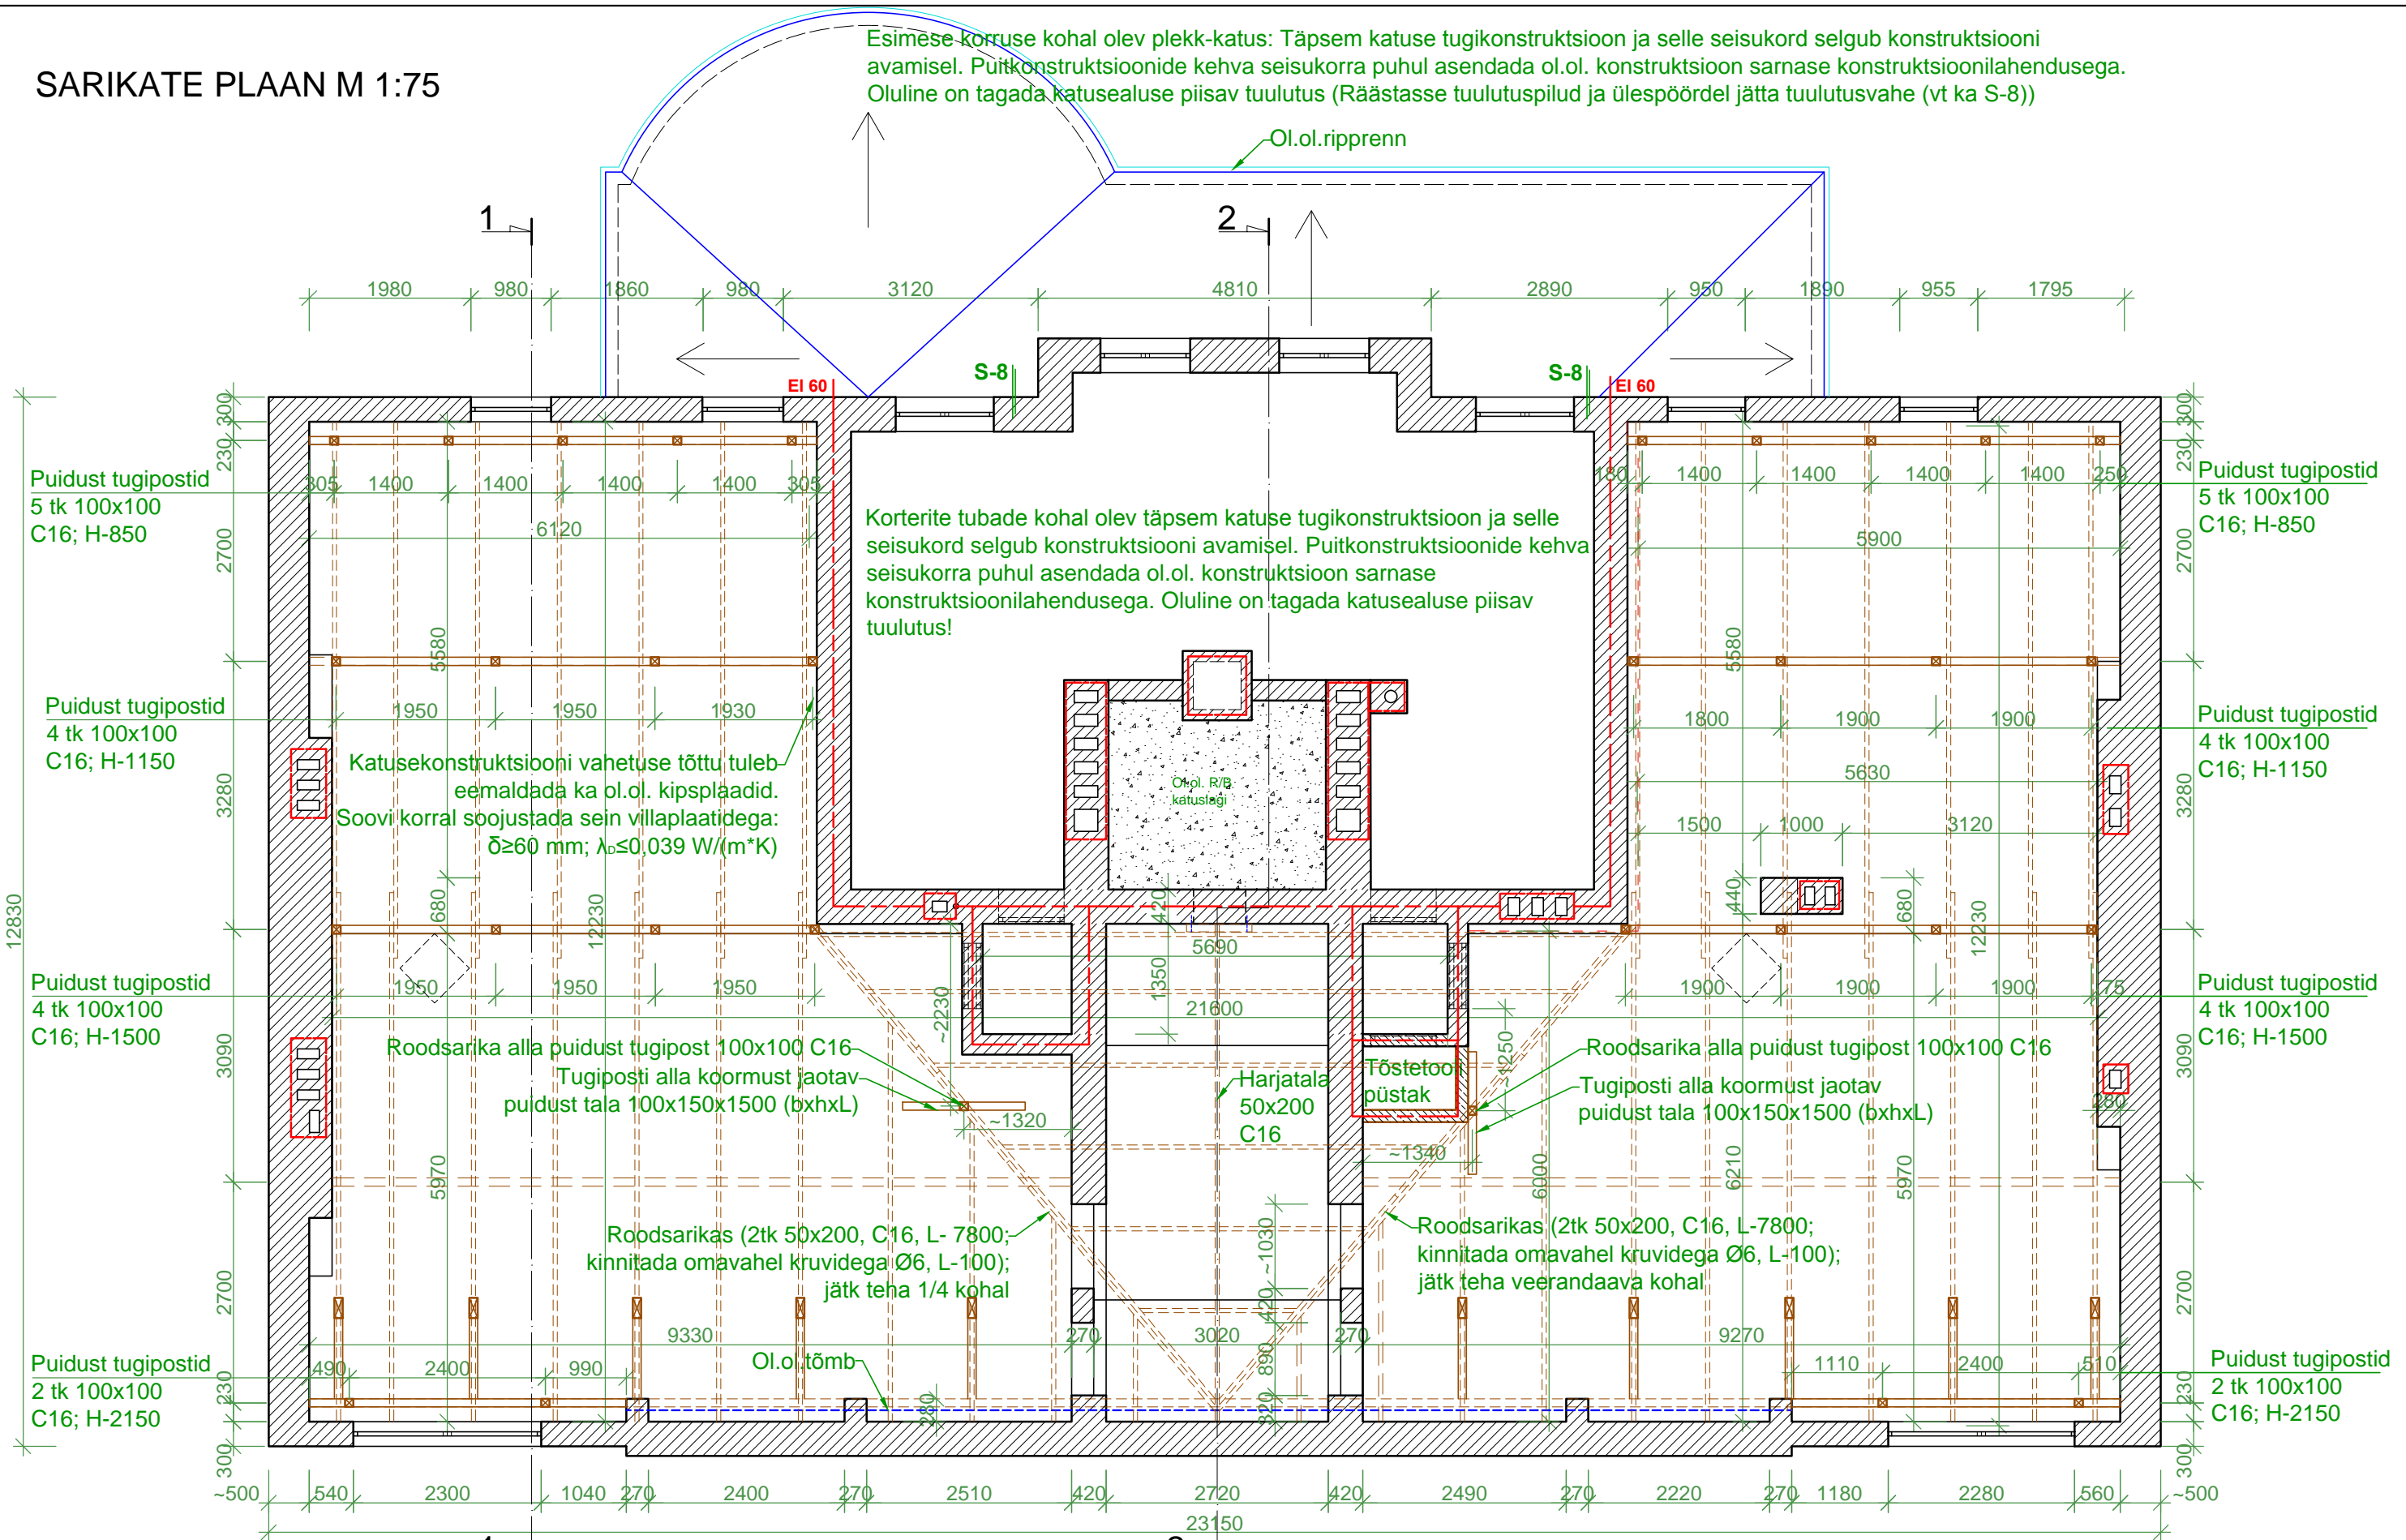

TINGMÄRGID:

- Olemasoleva seina kontuur —————
- Puitkonstruktsioon —————
- Eemaldatav konstruktsioon - - - X - - - X - - -
- Terasmaterjalist konstruktsioon - - - - -

MÄRKUSED:

1. Vaata ka pööningu ja katuse plaani vastavalt joonised 5-01 ja 5-03
2. Lõikeid 1-1 ja 2-2 vt joonised 6-03 ja 6-04
3. Vaated eest ja tagant vt joonised 6-01 ja 6-02
4. Sõlm S-8 paikneb I korruse kohal. Vt ka joonis 7-02
5. Olemasolev 4. korruse pealne puidust katusekonstruktsioon demonteerida täielikult.
6. Uued puitkonstruktsioonid tuleb rajada õhkkuivast puidust tugevusklassiga $\geq \text{C16}$.
7. Nähtavale jäävad puitkonstruktsioonid (talad ja postid) katta tuletokekehvõbaga.
8. Sarikate (50x200 mm) samm on kuni 1000 mm. Võib asendada ristlõikega 45x195 C24.

RESTOR SINCE 1990		LAI 29, TALLINN 10133 Tel 6411736 Fax 631361 restor@restor.ee E 186/2004-P MTR EP10049450-0001		Aadress: Toompuiestee 12, Tallinn, Harjumaa KORTERMAJA KATUSE REMONDIPROJEKT	
Peaarhitekt	Mart Kesküla			Joonis: SARIKATE PLAAN	Mõõtkava: M 1:75
Vanearhitekt	Liis Kesküla				
Konstruktor	Kuldar Ojala				
Nooremkonstruktor	Kadi Sargava				
Kp:	29.08.2016	Töö nr:	20-016	Stadium:	PP
				Joonis:	AR+EK-5-02