


KATUSE PLAAN M 1:75

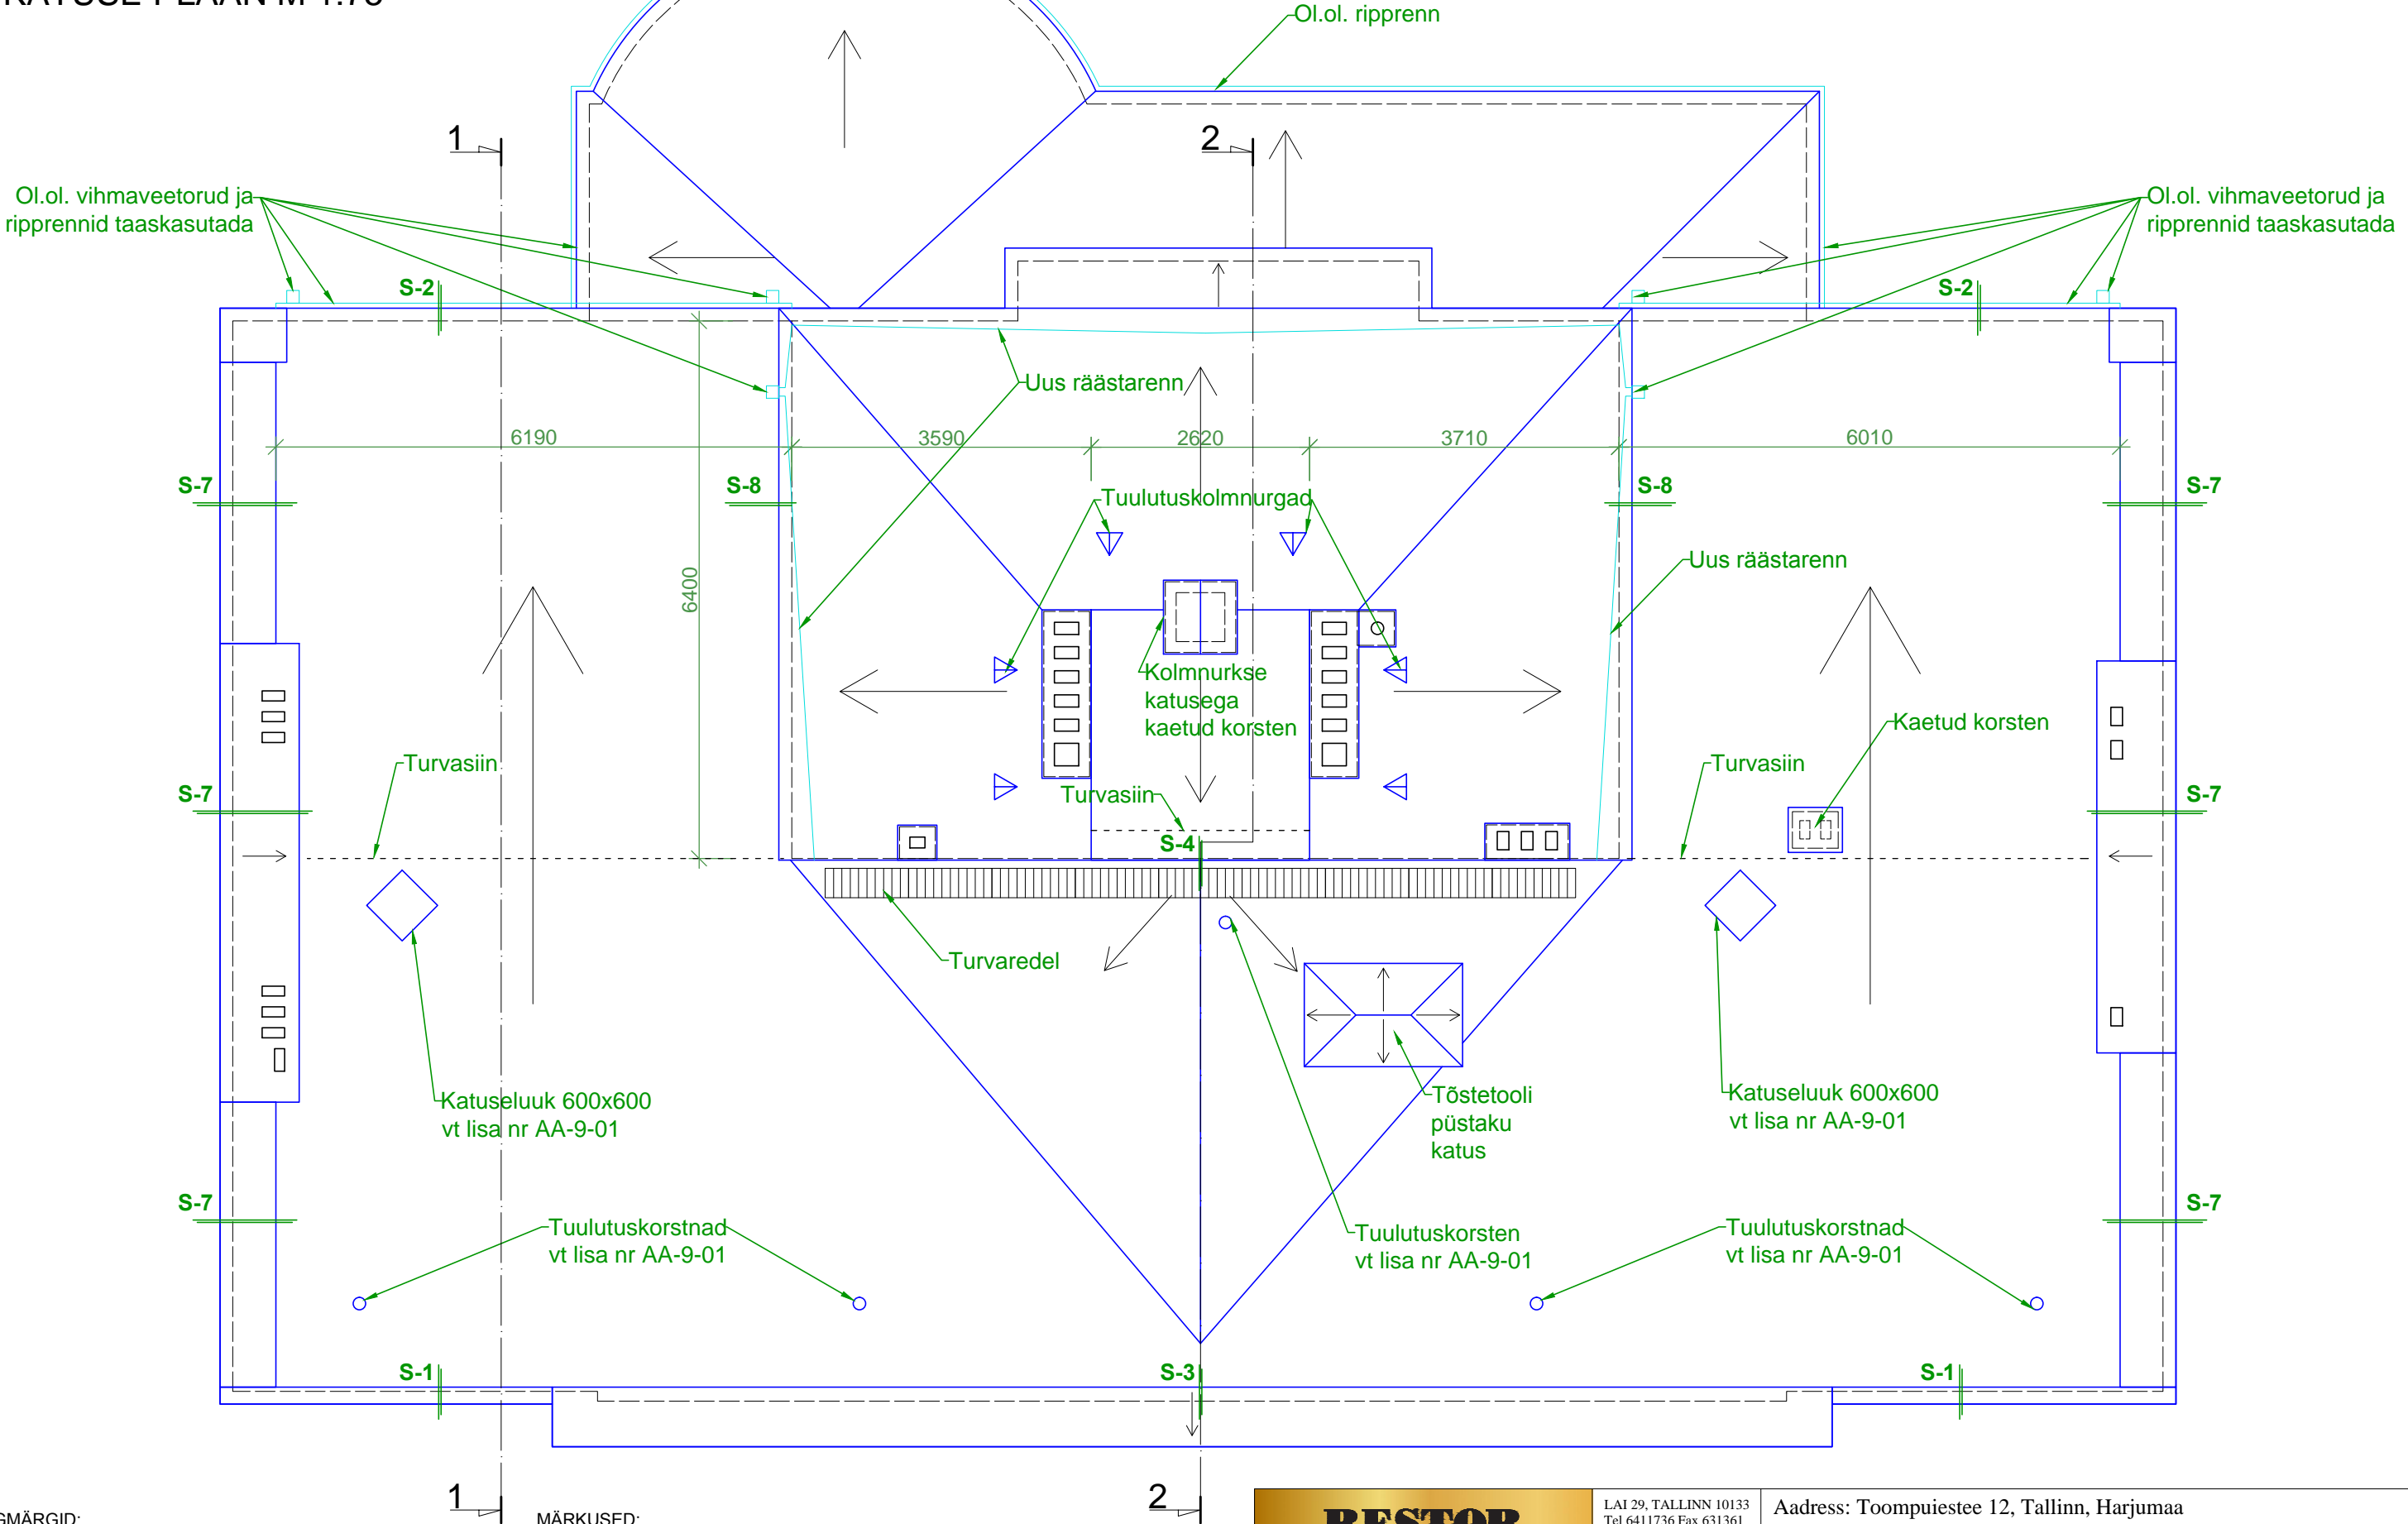

TINGMÄRGID:

- Olemasoleva seina väliskontuur ————  
Plekk —————  
Vihmaveesüsteem —————

MÄRKUSED:

1. Vaata ka pööningu ja sarikate plaani vastavalt joonised 5-01 ja 5-02
2. Lõikeid 1-1 ja 2-2 vt joonised 6-03 ja 6-04
3. Vaateid tänava ja hoovi poolt vt joonised 6-01 ja 6-02
4. Sõlmed S-1 ja S-2 paiknevad joonisel 7-02
5. Sõlmed S-3 ja S-4 paiknevad joonisel 7-03
6. Otsaseina parapeti ja katusepleki ülespööramise sõlmed S-7 ja S-8 vt joonis 7-02
7. Katusekatteks on kahekordse valtsiga tsinkplekk-katus. Värvitoon RR21 helehall.

<b>RESTOR</b> SINCE 1990		LAI 29, TALLINN 10133 Tel 6411736 Fax 631361 restor@restor.ee E 186/2004-P MTR EP10049450-0001		Aadress: Toompuiestee 12, Tallinn, Harjumaa KORTERMAJA KATUSE REMONDIPROJEKT	
Peaarhitekt	Mart Keskküla	Joonis: KATUSE PLAAN		Möötkava: M 1:75	
Vanemarhitekt	Liis Keskküla				
Konstruktor	Kuldar Ojala				
Nooremkonstruktor	Kadi Särgava	Kp:	29.08.2016	Töö nr:	20-016
		Stadium:	PP	Joonis:AR+EK-5-03	