


VAADE TÄNAVALT M 1:100

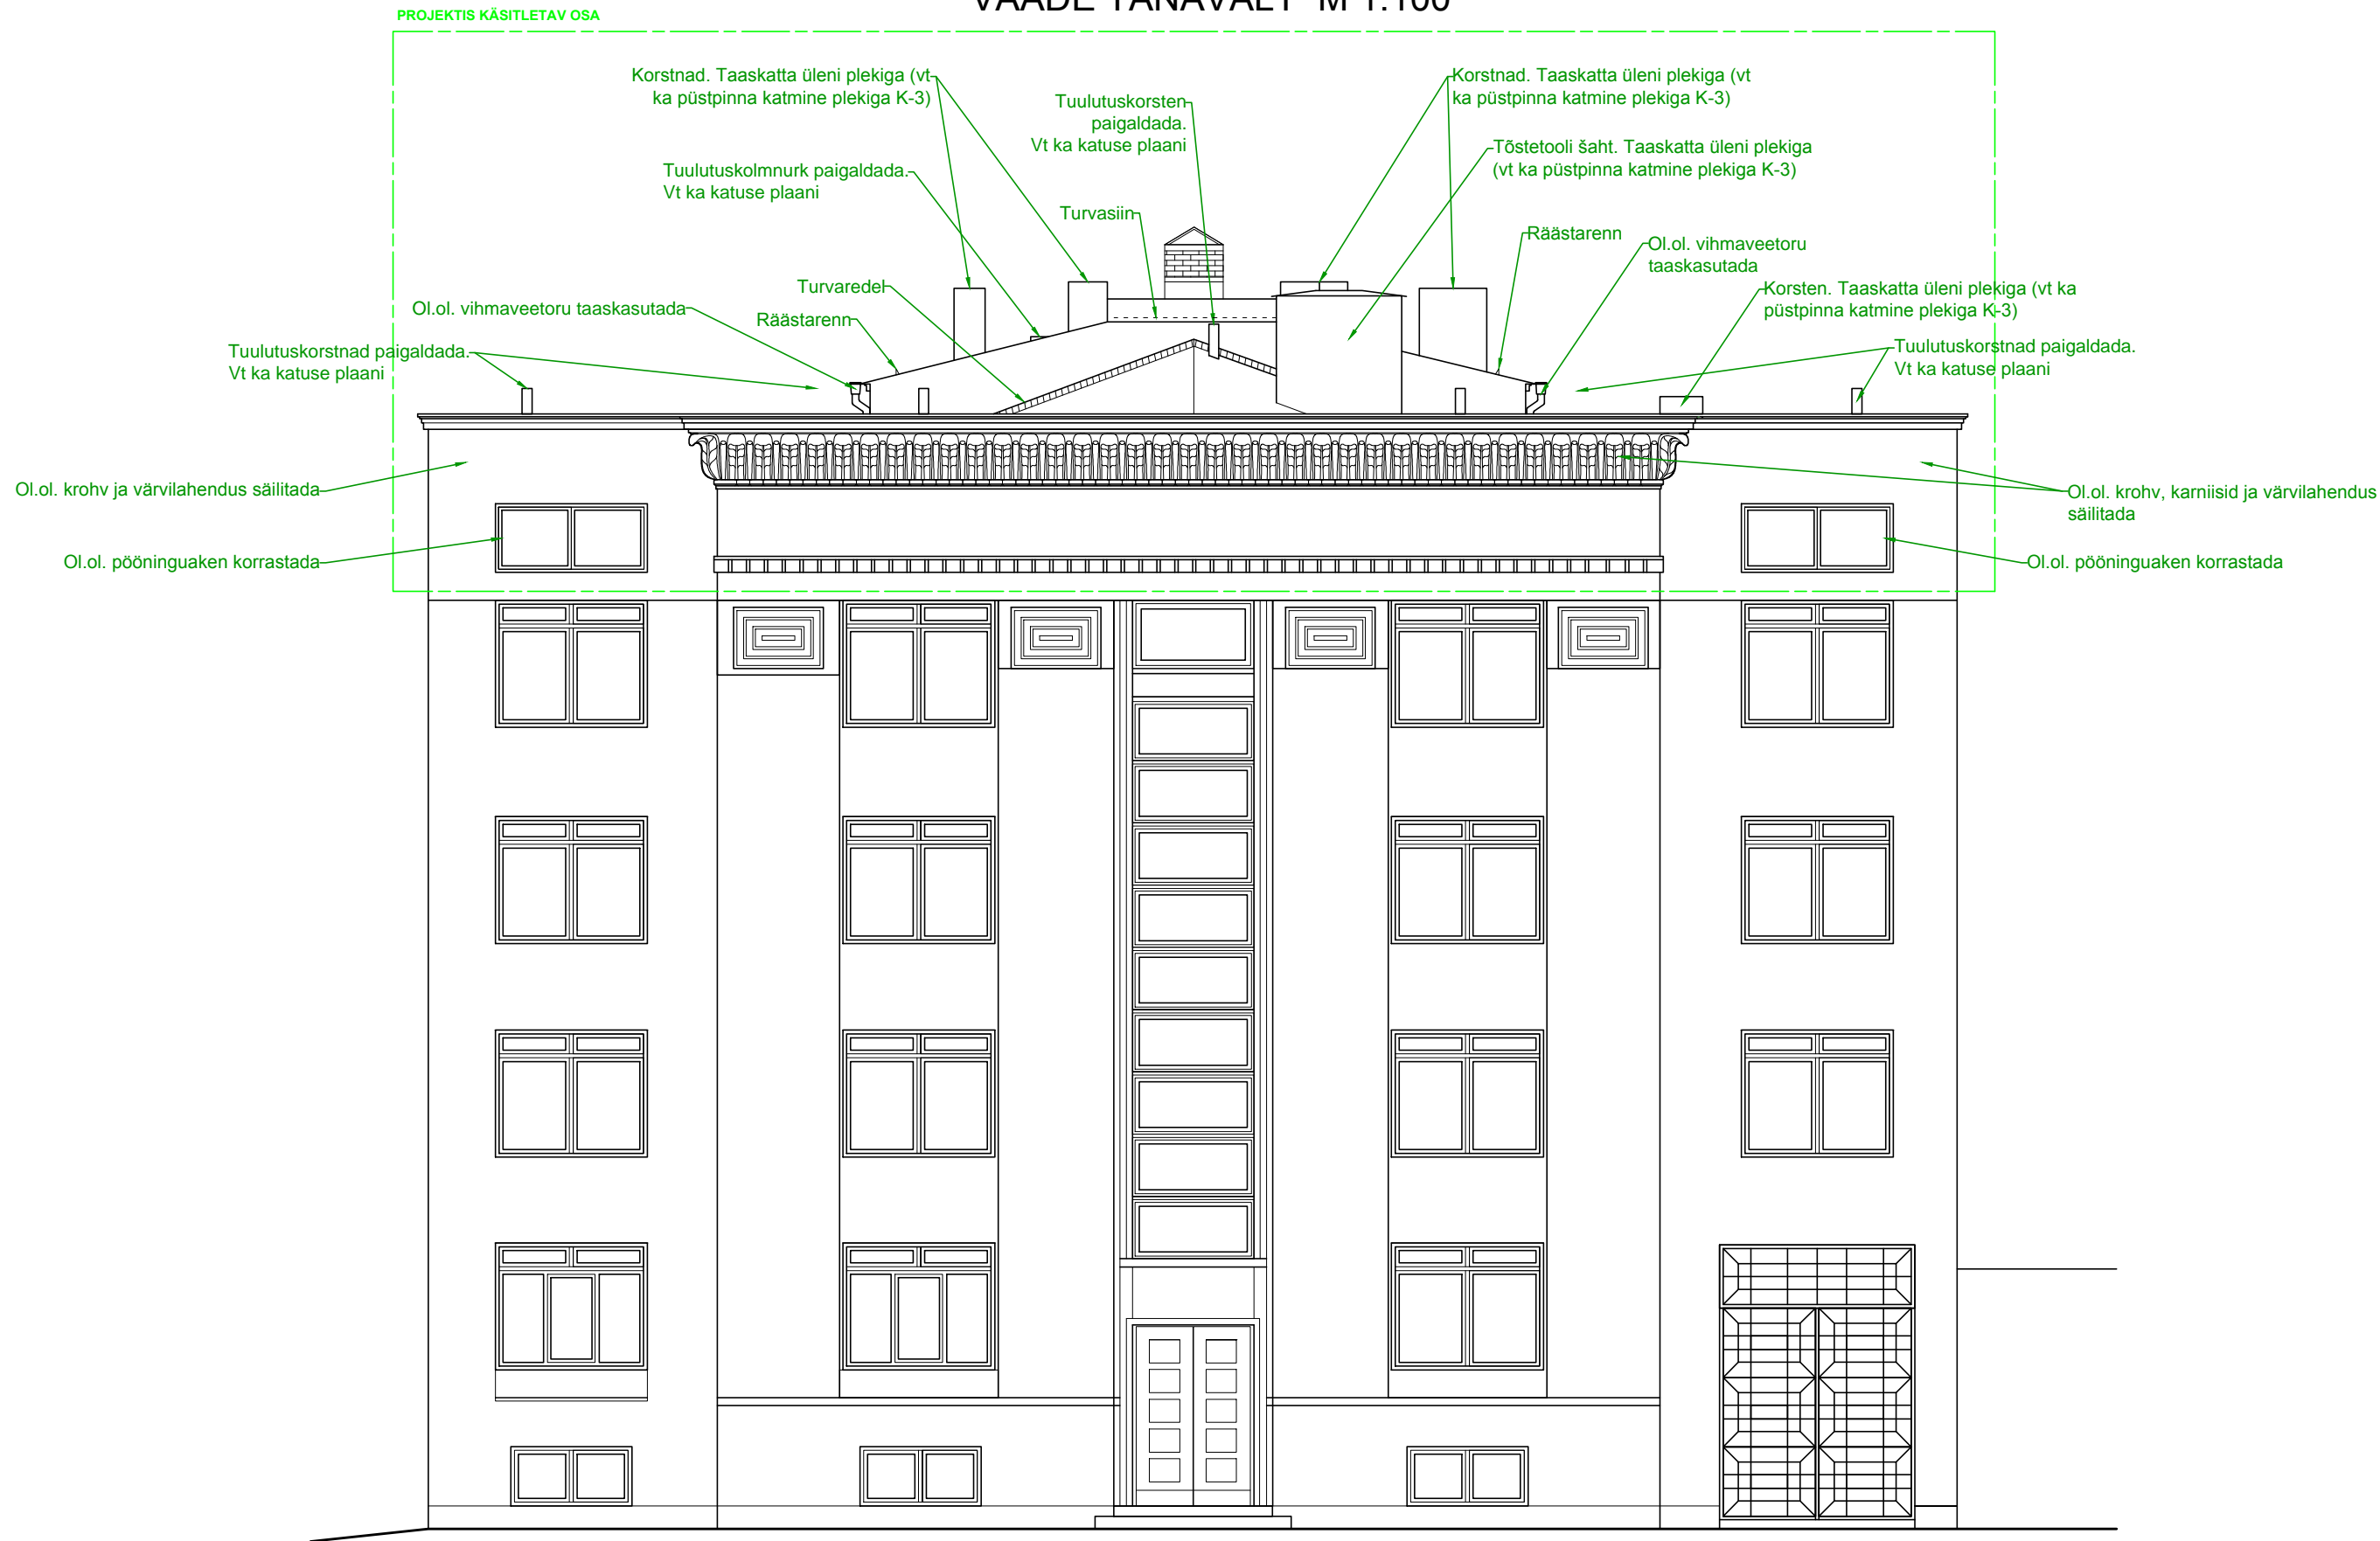

- MÄRKUSED:
1. Vaata ka pööningu, sarikate ja katuse plaani vastavalt joonised 5-01, 5-02 ja 5-03
 2. Lõikeid 1-1 ja 2-2 vt joonised 6-03 ja 6-04
 3. Vt ka vaadet hoovi poolt 6-02
 4. Katusekatteks on kahekordse valtsiga tsinkplekk-katus. Värvitoon RR21 helehall.

RESTOR SINCE 1990		LAI 29, TALLINN 10133 Tel 6411736 Fax 631361 restor@restor.ee E 186/2004-P MTR EP10049450-0001		Address: Toompuiestee 12, Tallinn, Harjumaa KORTERMAJA KATUSE REMONDIPROJEKT	
Peaarhitekt	Mart Keskküla	Joonis: VAADE TÄNAVALT		Mõõtkava: M 1:100	
Vanearhitekt	Liis Keskküla				
Konstruktor	Kuldar Ojala				
Nooremkonstruktor	Kadi Sargava	Kp:	29.08.2016	Töö nr:	20-016
		Stadium:	PP	Joonis:AR+EK-6-01	