


# LÕIGE 1 - 1 M 1:50

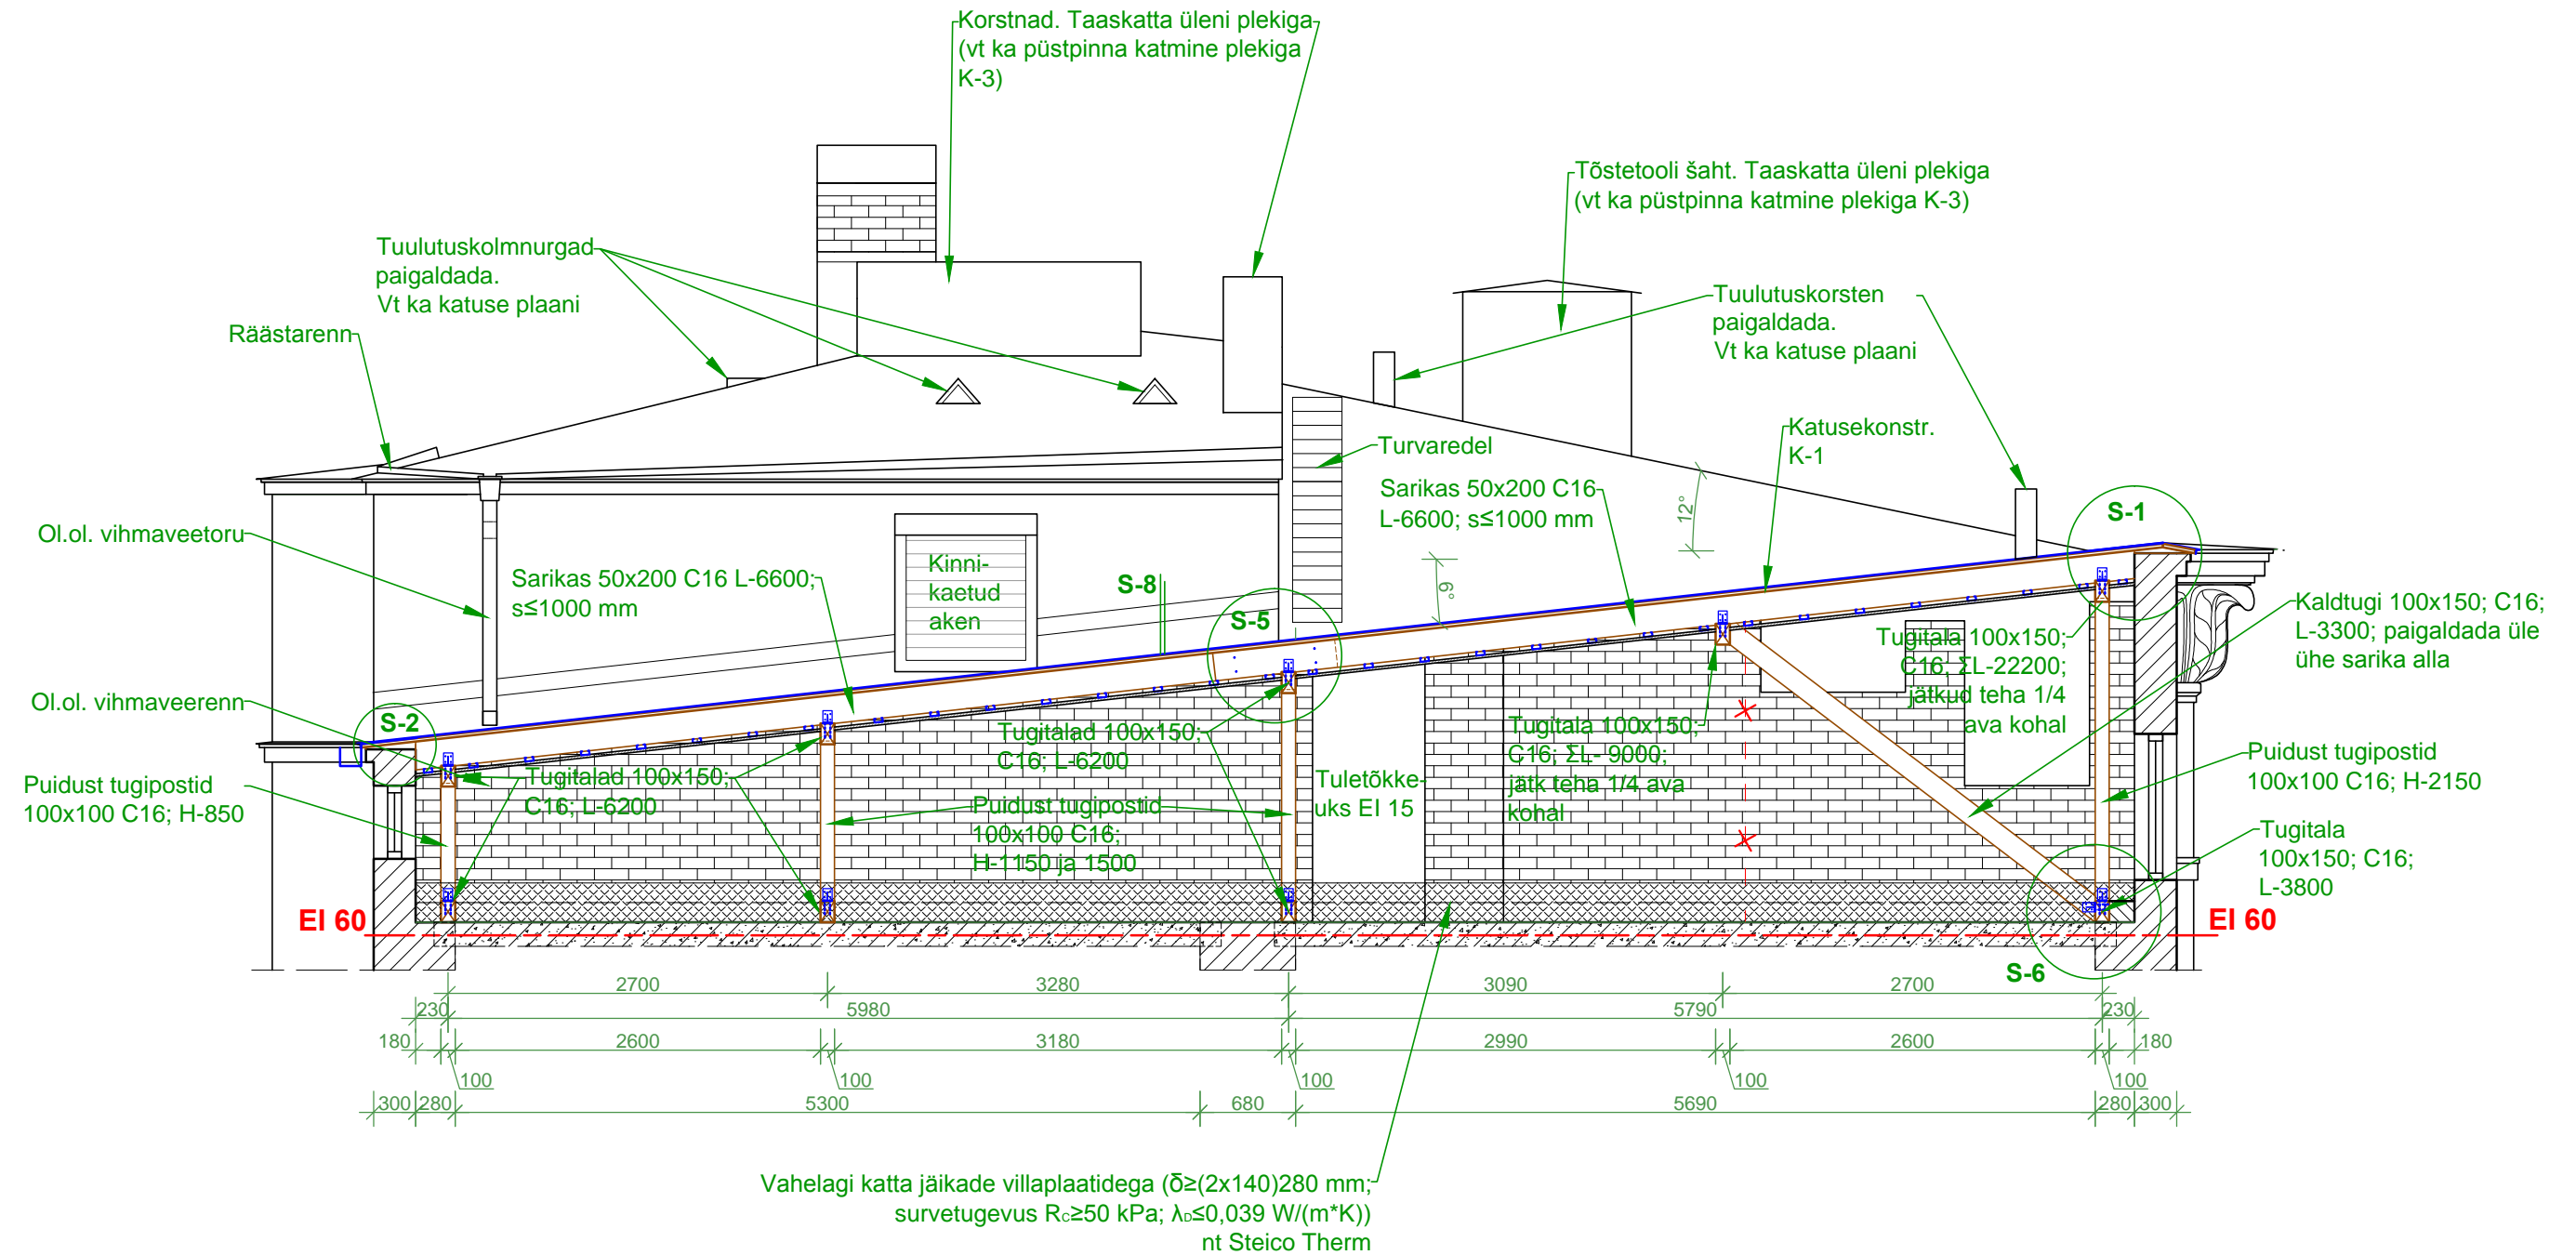

## MÄRKUSED:

1. Vaata ka pööningu, sarikate ja katuse plaani vastavalt joonised 5-01, 5-02 ja 5-03
2. Lõiget 2-2 vt joonis 6-04
3. Vt ka vaateid tänava ja hoovi poolt 6-01 ja 6-02
4. Katuse tüüpkonstruktsiooni K-1 vt 7-01
5. Sõlmed S-1 ja S-2 on joonisel 7-02
6. Sõlmed S-5 ja S-6 on joonisel 7-04
7. Olemasolev 4. korruse pealne puidust katusekonstruktsioon demonteerida täielikult.
8. Uued puitkonstruktsioonid tuleb rajada õhkuivast puidust tugevusklassiga ≥C16.
9. Sarikate (50x200 mm) samm on kuni 1000 mm.
10. Katusekatteks on kahekordse valtsiga tsinkplekk-katus. Värvitoon RR21 helehall.

## TINGMÄRGID:

Olemasoleva seina kontuur	—
Puitkonstruktsioon	—
Eemaldatav konstruktsioon	- - - - -
Terasmaterjalist konstruktsioon	- - - - -

<b>RESTOR</b> SINCE 1990		LAI 29, TALLINN 10133 Tel 6411736 Fax 631361 restor@restor.ee E 186/2004-P MTR EP10049450-0001		Aadress: Toompuiestee 12, Tallinn, Harjumaa <b>KORTERMAJA KATUSE REMONDIPROJEKT</b>	
Peaarhitekt	Mart Keskküla	Joonis: KATUSEKORRUS		Mõõtkava: M 1:50	
Vanearhitekt	Liis Keskküla	LÕIGE 1 - 1			
Konstruktor	Kuldar Ojala				
Nooremkonstruktor	Kadi Särgava	Kp: 24.08.2016		Töö nr: 20-016	Stadium: PP
				Joonis:AR+EK-6-03	