


LÕIGE 2 - 2 M 1:50

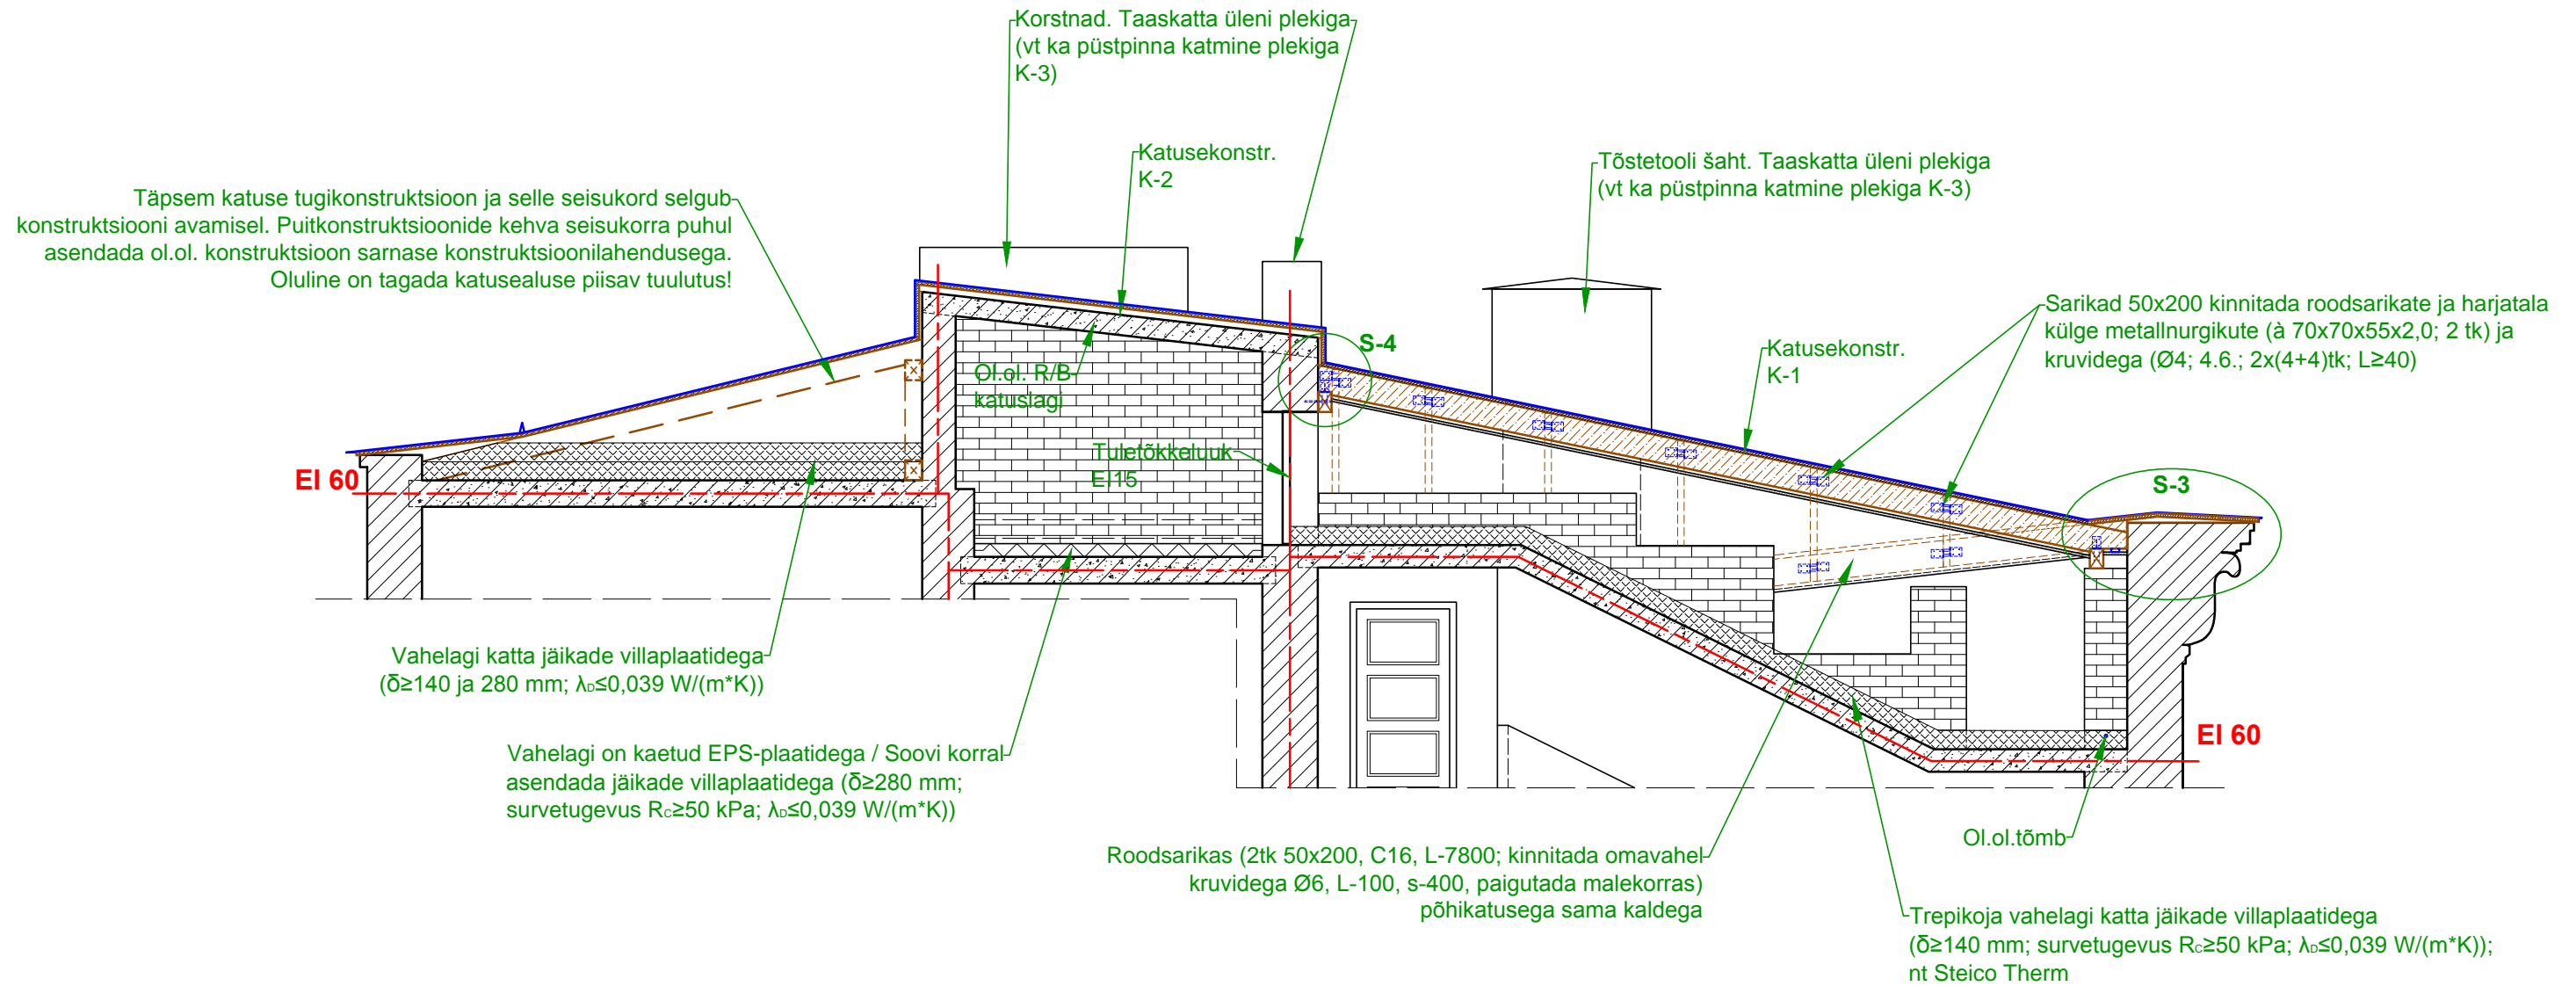

TINGMÄRGID:

Olemasoleva seina kontuur	_____
Puitkonstruktsioon	=====
Terasmaterjalist konstruktsioon	-----

MÄRKUSED:

1. Vaata ka pööningu, sarikate ja katuse plaani vastavalt joonised 5-01, 5-02 ja 5-03
2. Lõiget 1-1 vt joonis 6-03
3. Vt ka vaateid tänava ja hoovi poolt 6-01 ja 6-02
4. Katuse tüüpkonstruktsioone K-1...K-3 vt 7-01
5. Sõlmed S-3 ja S-4 on joonisel 7-03
6. Olemasolev 4. korruse pealne puidust katusekonstruktsioon demonteerida täielikult.
7. Uued puitkonstruktsioonid tuleb rajada õhkkuivast puidust tugevusklassiga ≥C16.
8. Sarikate (50x200 mm) samm on kuni 1000 mm.
9. Katusekatteks on kahekordse valtsiga tsinkplekk-katus. Värvitoon RR21 helehall.

RESTOR <small>SINCE 1990</small>		LAI 29, TALLINN 10133 Tel 6411736 Fax 631361 restor@restor.ee E 186/2004-P MTR EP10049450-0001		Aadress: Toompuiestee 12, Tallinn, Harjumaa KORTERMAJA KATUSE REMONDIPROJEKT	
Peaarhitekt	Mart Keskküla	Joonis: KATUSEKORRUS		Mõõtkava: M 1:50	
Vanemarhitekt	Liis Keskküla	LÕIGE 2 - 2			
Konstruktor	Kuldar Ojala				
Nooremkonstruktor	Kadi Särgava	Kp:	29.08.2016	Töö nr:	20-016
		Stadium:	PP	Joonis:AR+EK-6-04	