




SÕLM S-1 M 1:10

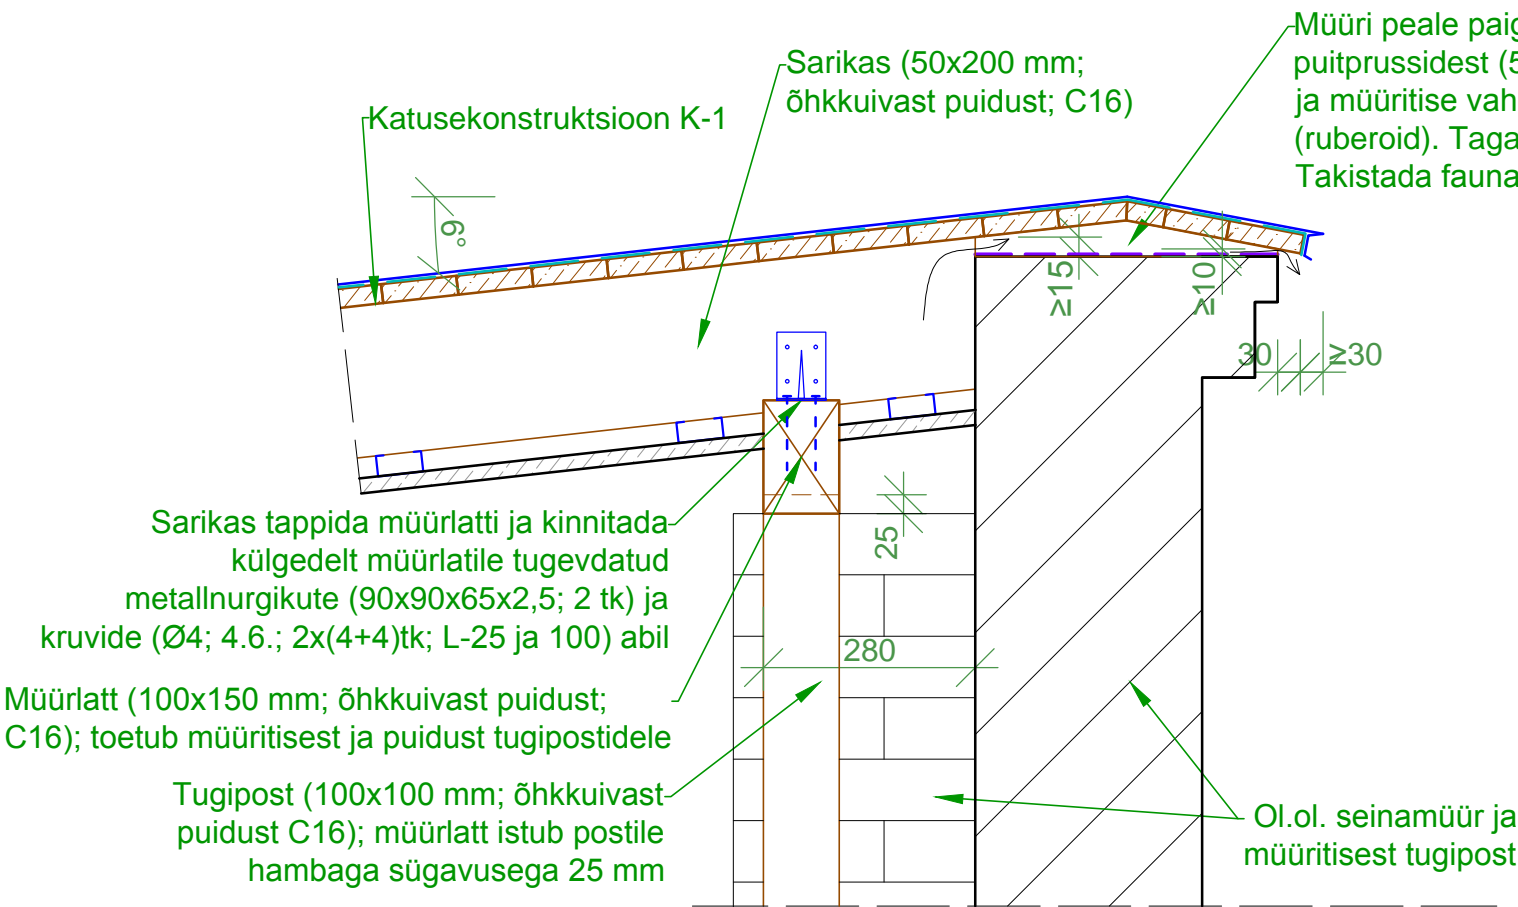

SÕLM S-2 M 1:10

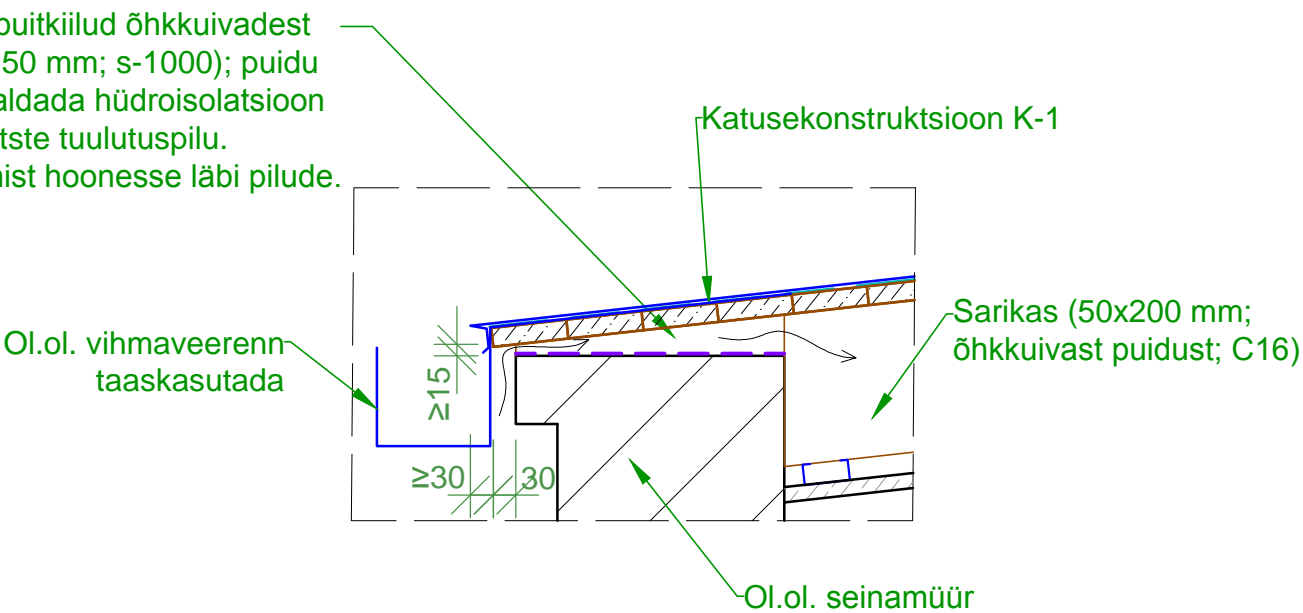


OTSASEINA PARAPET:
SÕLM S-7 M 1:10

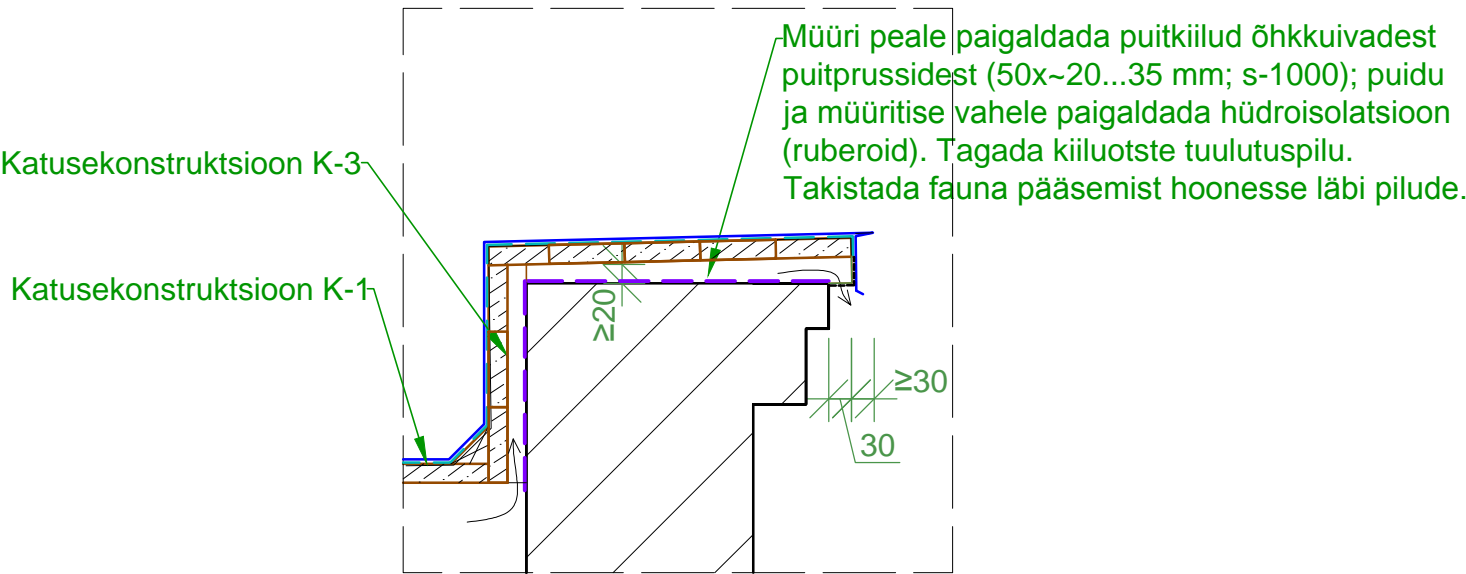

KATUSEPLEKI ÜLESPÖÖRE SEINALE:
SÕLM S-8 M 1:10



TINGMÄRGID:

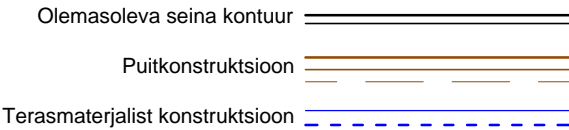

MÄRKUSED:

1. Vaata ka pööningu, sarikate ja katuse plaani vastavalt joonised 5-01, 5-02 ja 5-03
2. Sõlmede S-1 ja S-2 paiknemist vt lõikel 1-1 joonis 6-03
3. Sõlmede S-7 ja S-8 paiknemist vt joonised 5-02 ja 5-03
4. Vt ka vaateid tänava ja hoovi poolt 6-01 ja 6-02
5. Katuse tüüpkonstruktsioone K-1...K-3 vt 7-01
6. Olemasolev 4. korruse pealne puidust katusekonstruktsioon demonteerida täielikult.
7. Uued puitkonstruktsioonid tuleb rajada õhkuivadest puidust tugevusklassiga ≥C16.
8. Sarikate (50x200 mm) samm on kuni 1000 mm.
9. Katusekatteks on kahekordse valtsiga tsinkplekk-katus. Värvitoon RR21 helehall.

RESTOR

SINCE 1990

Peaarhitekt	Mart Keskküla
Vanemarhitekt	Liis Keskküla
Konstruktor	Kuldar Ojala
Nooremkonstruktor	Kadi Särgava

LAI 29, TALLINN 10133
Tel 6411736 Fax 631361
restor@restor.ee
E 186/2004-P
MTR EP10049450-0001

Aadress: Toompuiestee 12, Tallinn, Harjumaa
KORTERMAJA KATUSE REMONDIPROJEKT

Joonis: SÕLM S-1 ja SÕLM S-2
SÕLM S-7 ja SÕLM S-8

Mõõtkava: M 1:10

Kp: 29.08.2016 Töö nr: 20-016 Staadium: PP Joonis:AR+EK-7-02