



SÕLM S-3 M 1:10

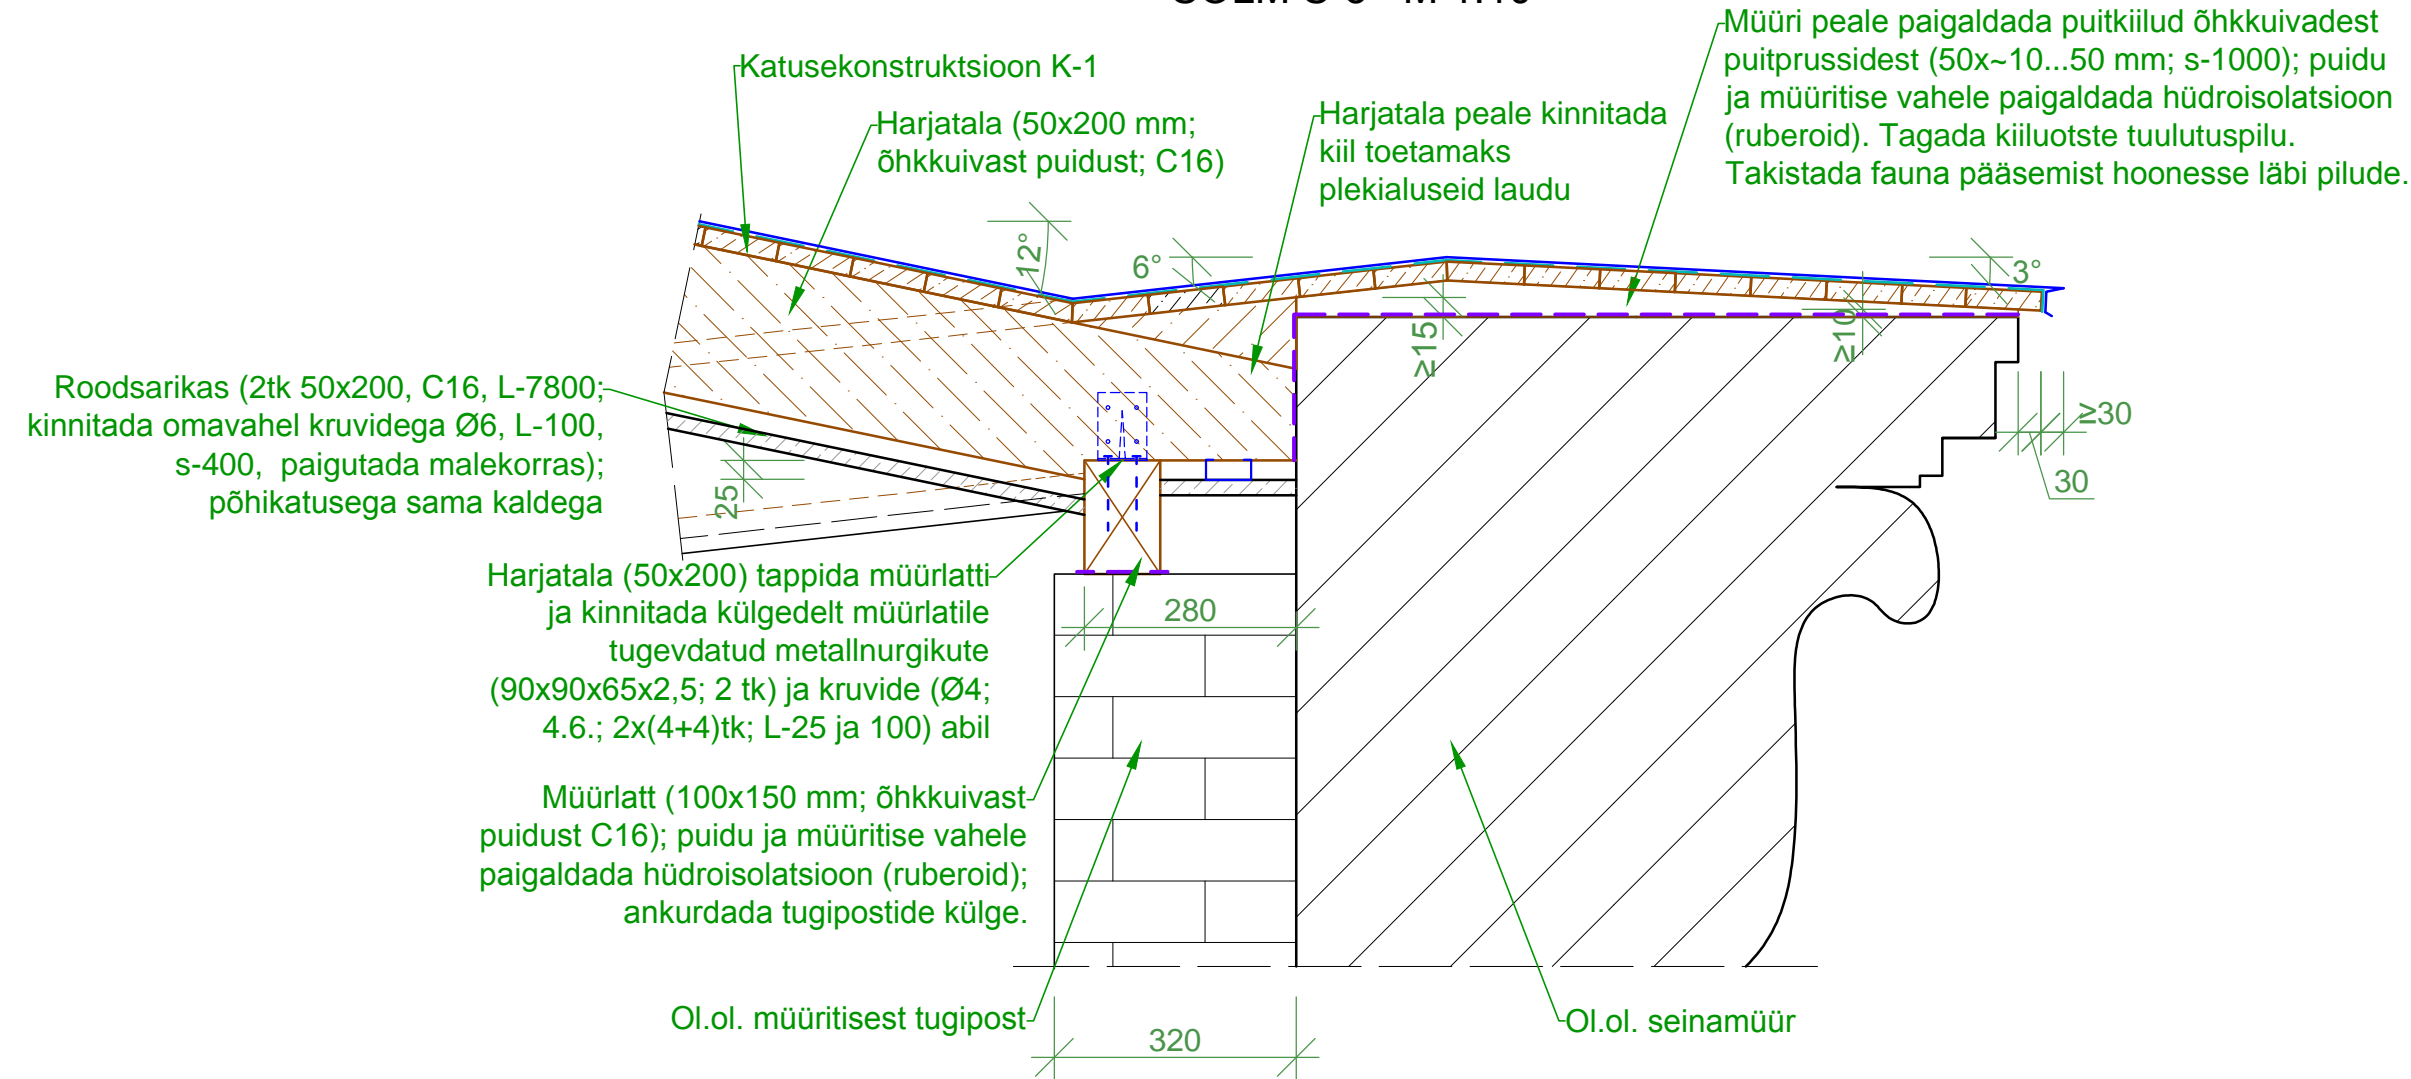

SÕLM S-4 M 1:10

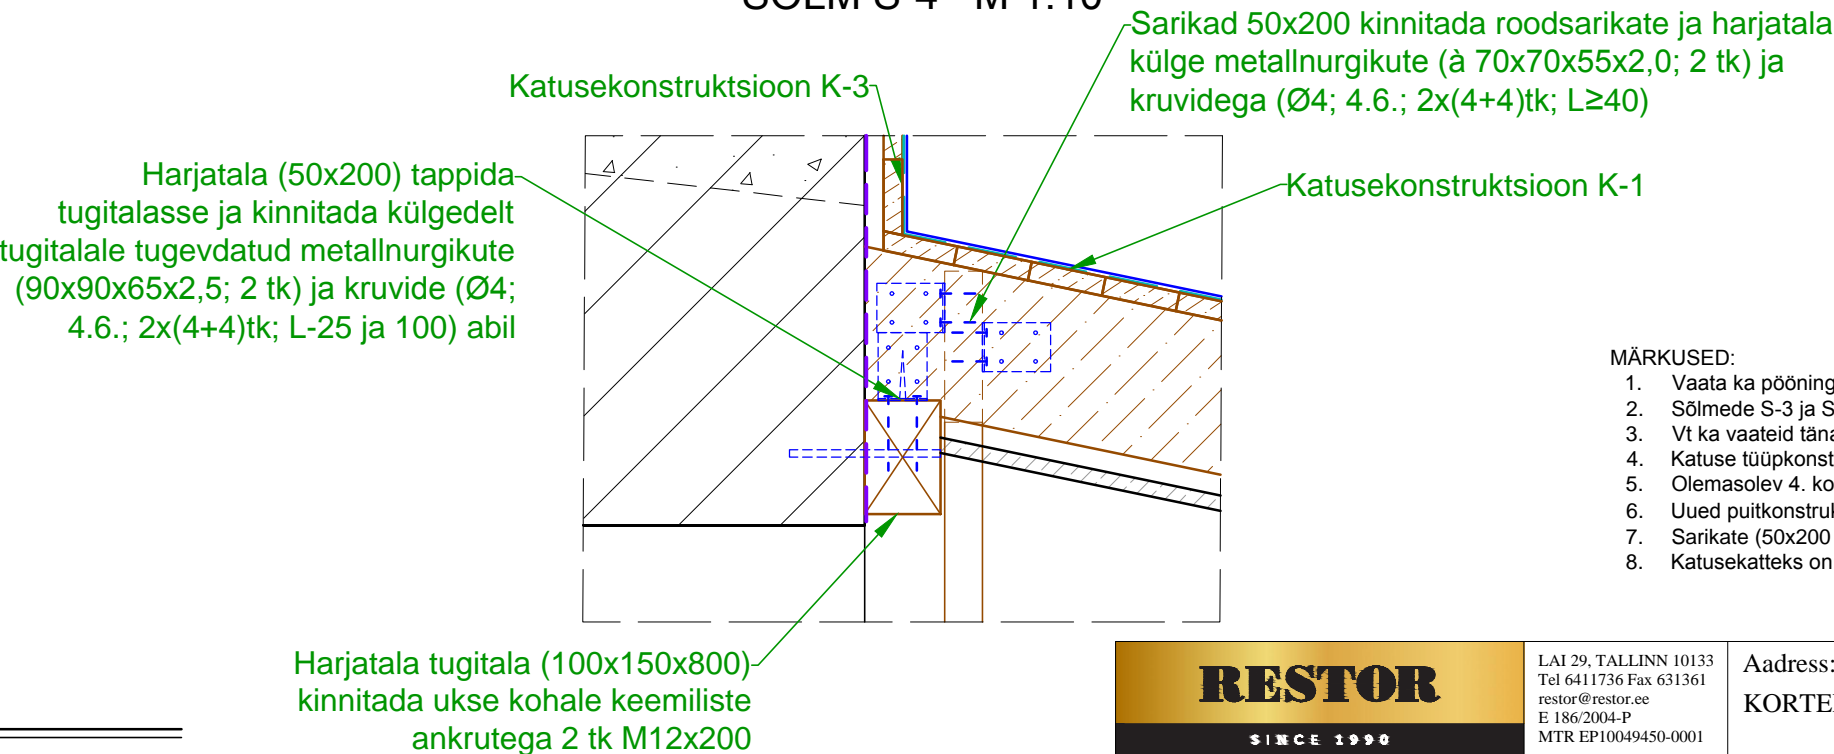

- MÄRKUSED:
1. Vaata ka pööningu, sarikate ja katuse plaani vastavalt joonised 5-01, 5-02 ja 5-03
  2. Sõlmede S-3 ja S-4 paiknemist vt lõikel 2-2 joonis 6-04
  3. Vt ka vaateid tänava ja hoovi poolt 6-01 ja 6-02
  4. Katuse tüüpkonstruktsioonid K-1...K-3 vt 7-01
  5. Olemasolev 4. korruse pealne puidust katusekonstruktsioon demonteerida täielikult.
  6. Uued puitkonstruktsioonid tuleb rajada õhkkuivast puidust tugevusklassiga ≥C16.
  7. Sarikate (50x200 mm) samm on kuni 1000 mm.
  8. Katusekatteks on kahekordse valtsiga tsinkplekk-katus. Värvitoon RR21 helehall.

TINGMÄRGID:

Olemasoleva seina kontuur	=====
Puitkonstruktsioon	=====
Terasmaterjalist konstruktsioon	-----

<b>RESTOR</b> SINCE 1990		LAI 29, TALLINN 10133 Tel 6411736 Fax 631361 restor@restor.ee E 186/2004-P MTR EP10049450-0001		Aadress: Toompuiestee 12, Tallinn, Harjumaa KORTERMAJA KATUSE REMONDIPROJEKT	
Peaarhitekt	Mart Keskküla	Joonis: SÕLM S-3 ja SÕLM S-4		Mõõtkava: M 1:10	
Vanearhitekt	Liis Keskküla				
Konstruktor	Kuldar Ojala				
Nooremkonstruktor	Kadi Särgava	Kp: 29.08.2016		Töö nr: 20-016	Stadium: PP
				Joonis:AR+EK-7-03	