



SÕLM S-5 M 1:10

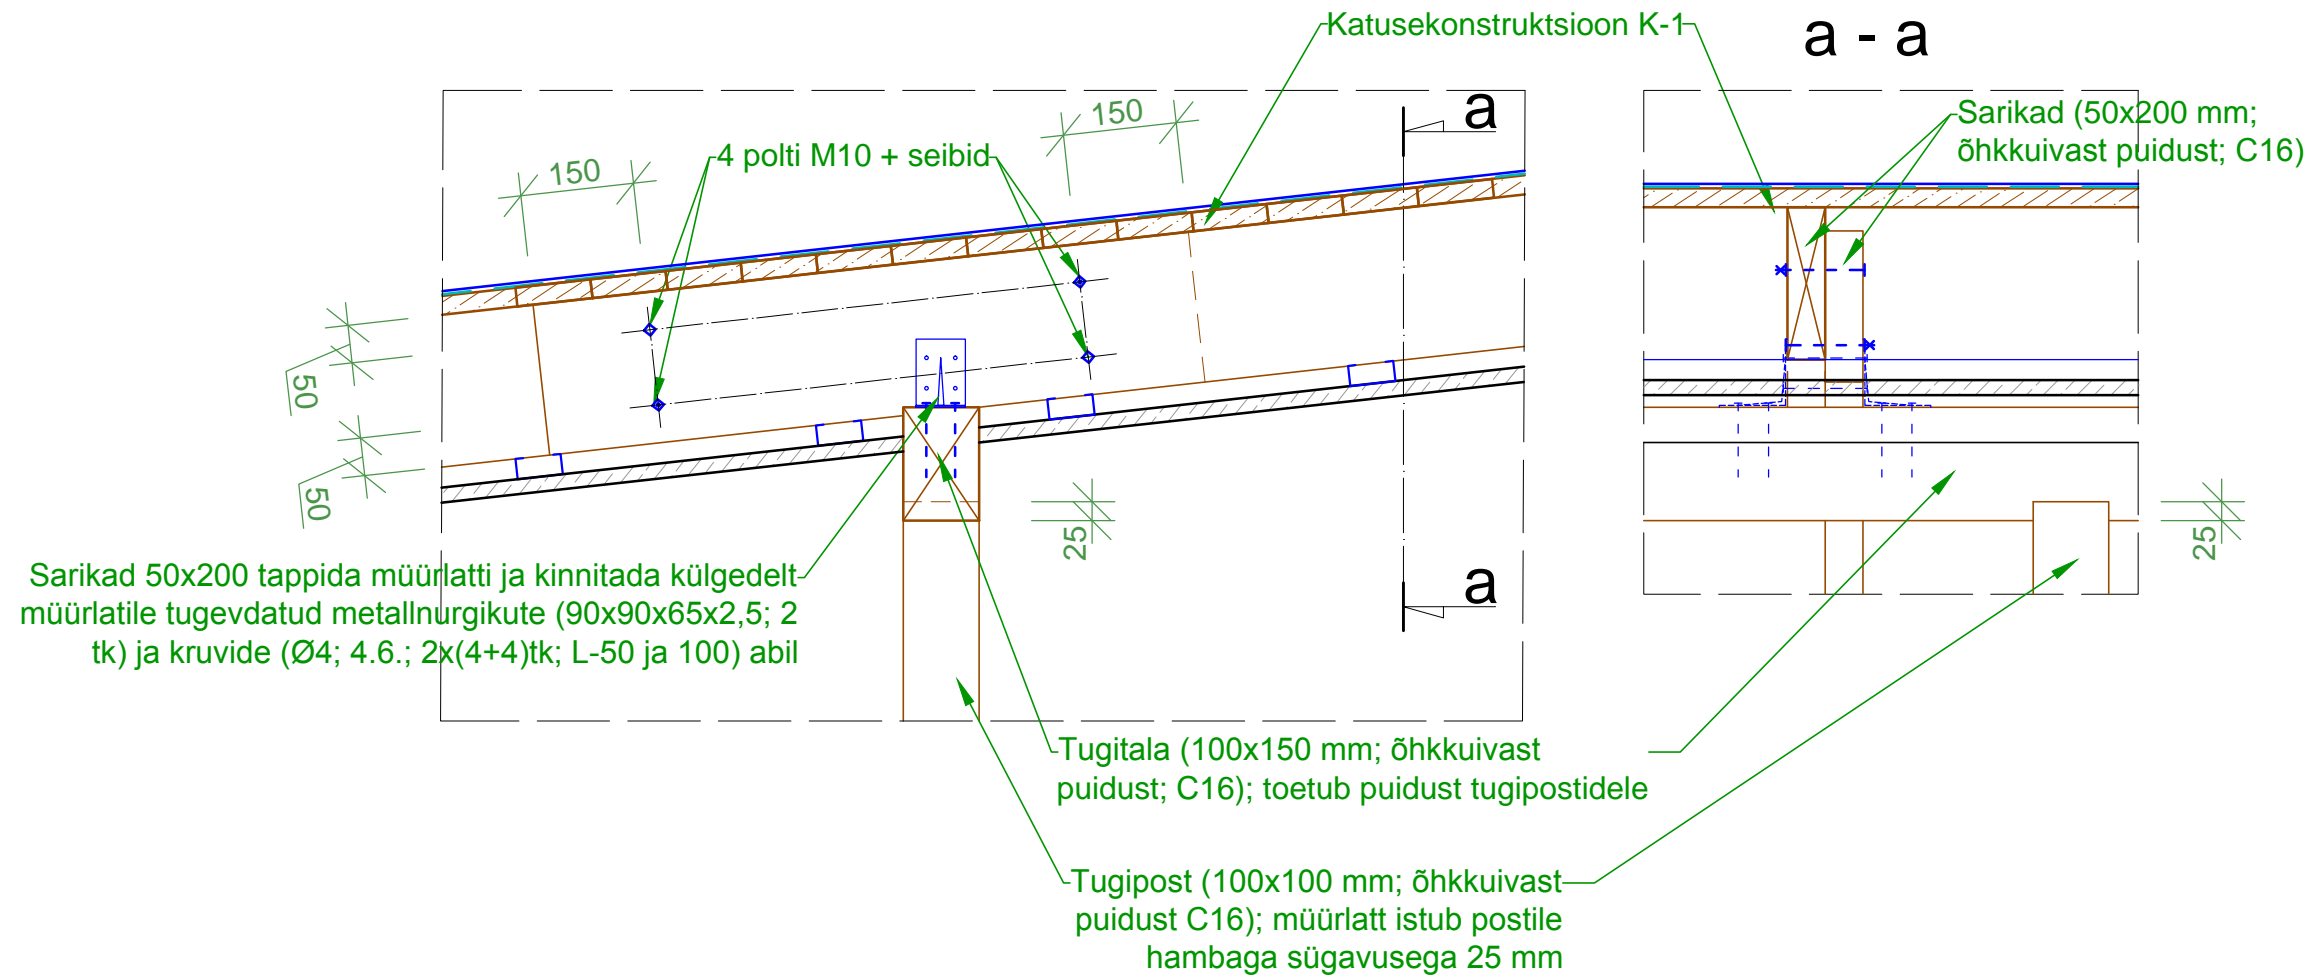

SÕLM S-6 M 1:10

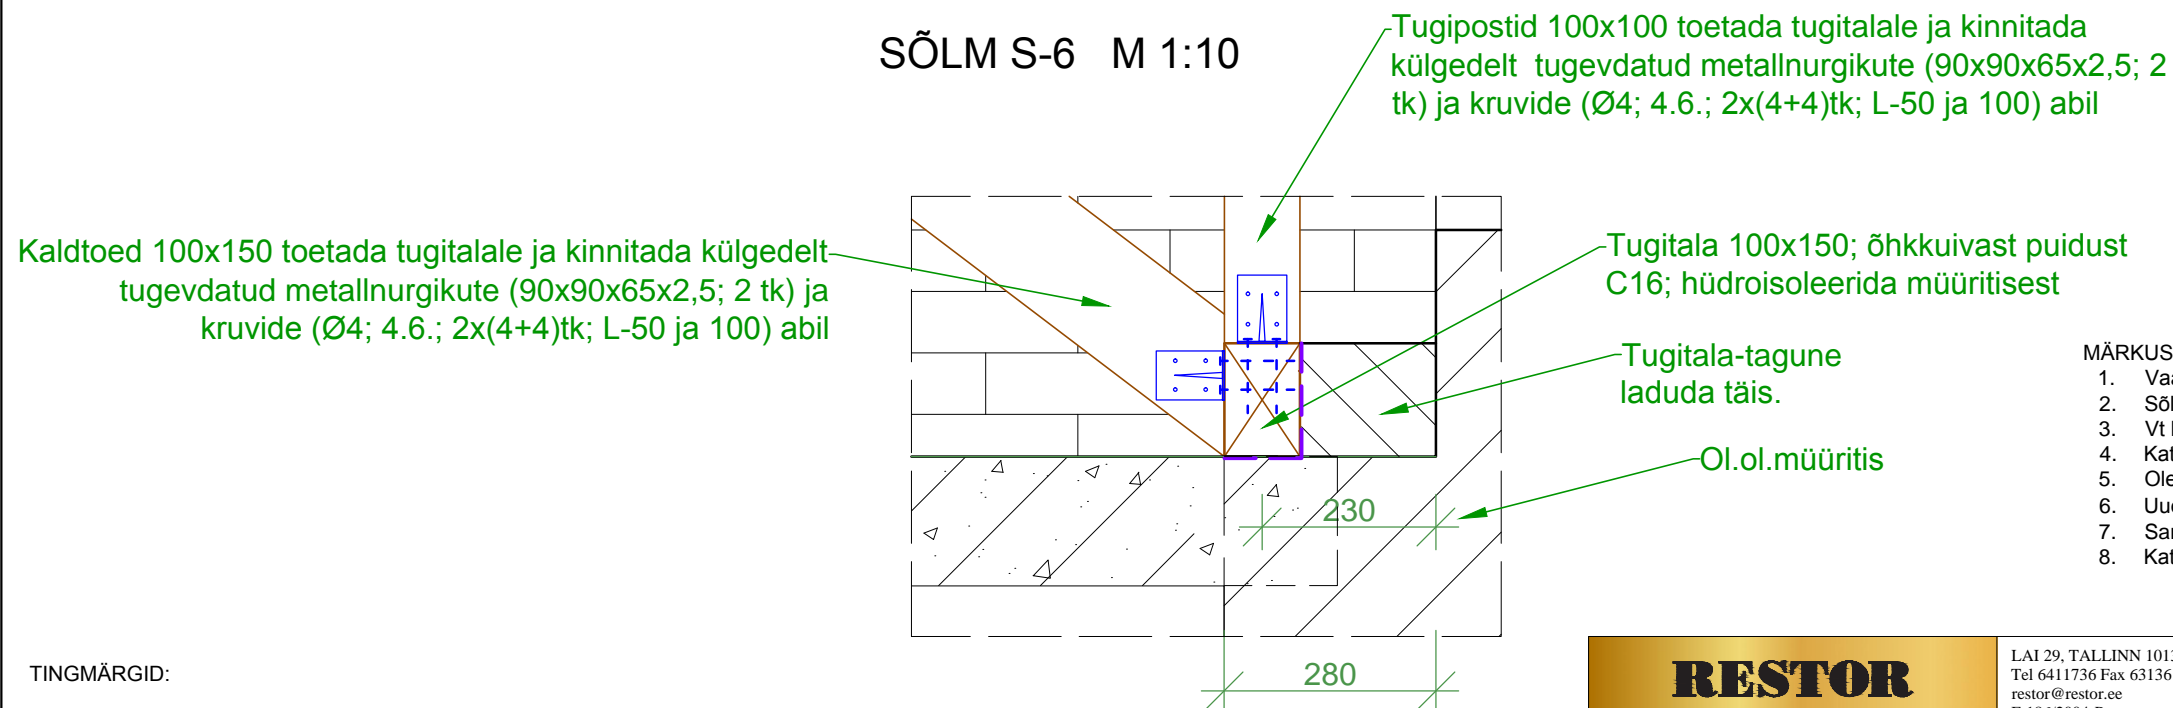

MÄRKUSED:

1. Vaata ka pööningu, sarikate ja katuse plaani vastavalt joonised 5-01, 5-02 ja 5-03
2. Sõlmede S-5 ja S-6 paiknemist vt lõikel 1-1 joonis 6-03
3. Vt ka vaateid tänava ja hoovi poolt 6-01 ja 6-02
4. Katuse tüüpkonstruktsiooni K-1 vt 7-01
5. Olemasolev 4. korruse pealne puidust katusekonstruktsioon demonteerida täielikult.
6. Uued puitkonstruktsioonid tuleb rajada õhkuivast puidust tugevusklassiga ≥C16.
7. Sarikate (50x200 mm) samm on kuni 1000 mm.
8. Katusekatteks on kahekordse valtsiga tsinkplekk-katus. Värvitoon RR21 helehall.

TINGMÄRGID:

Olemasoleva seina kontuur	=====
Puitkonstruktsioon	=====
Terasmaterjalist konstruktsioon	-----

RESTOR SINCE 1990		LAI 29, TALLINN 10133 Tel 6411736 Fax 631361 restor@restor.ee E 186/2004-P MTR EP10049450-0001		Aadress: Toompuiestee 12, Tallinn, Harjumaa KORTERMAJA KATUSE REMONDIPROJEKT	
Peaarhitekt	Mart Keskküla	Joonis: SÕLMED S-5 ja S-6		Mõõtkava: M 1:10	
Vanemarhitekt	Liis Keskküla				
Konstruktor	Kuldar Ojala				
Nooremkonstruktor	Kadi Särgava	Kp:	29.08.2016	Töö nr:	20-016
		Stadium:	PP	Joonis:AR+EK-7-04	