
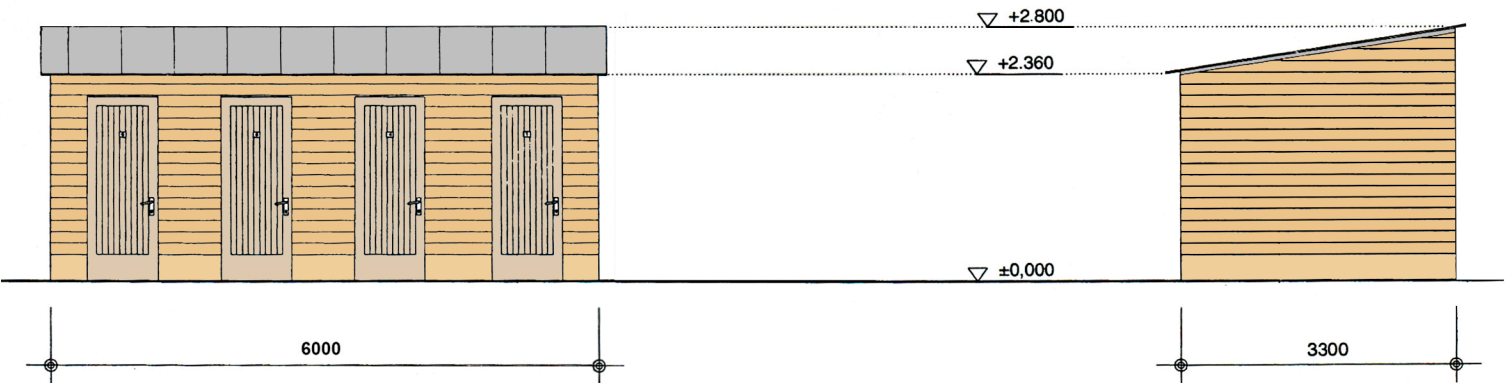


PROJEKTEERITAVAD TARINDID

NR	NIMETUS	M2
1	PANIPAİK	4.2
2	PANIPAİK	4.2
3	PANIPAİK	4.2
4	PANIPAİK	4.2

SULETUD NETOPINDALA KOKKU
16.8 M²

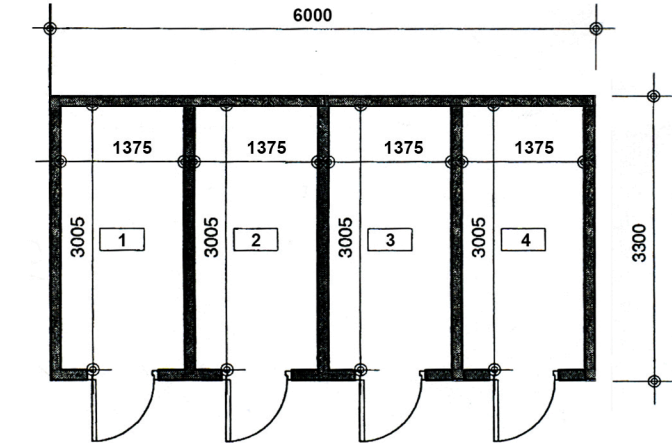

FASSAADIMATERJALID

KATUS
SEIN
UKSE TAHVELDIS
UKSE LIISTUD

MATERJAL
VALTSITUD PLEKK-KATUS
FASSAADILAUDIS HORISONTAALNE
PUIT

VÄRVITTOON
HELEHALL
KOLLANE
HELEBEEŽ
HELEBEEŽ

OÜ RANNAMAJA

Projekti juht V. Jalakas

Reg. NR. 10708303
Endla 4 Tallinn
Tel. (+372) 51 328 39

JOONIS

Puukuuri ehitusprojekt. EP.
Sõle tn 36 Põhja- Tallinna LO Tallinn

TELLUJA

KÜ Sõle 36

PROJEKTEERIJAL

A.Ksenofontov

KUUPAEV

21.07.2015

MOOT

M 1:100

STAADIUM

Eskiis

LEHT NR.

1