


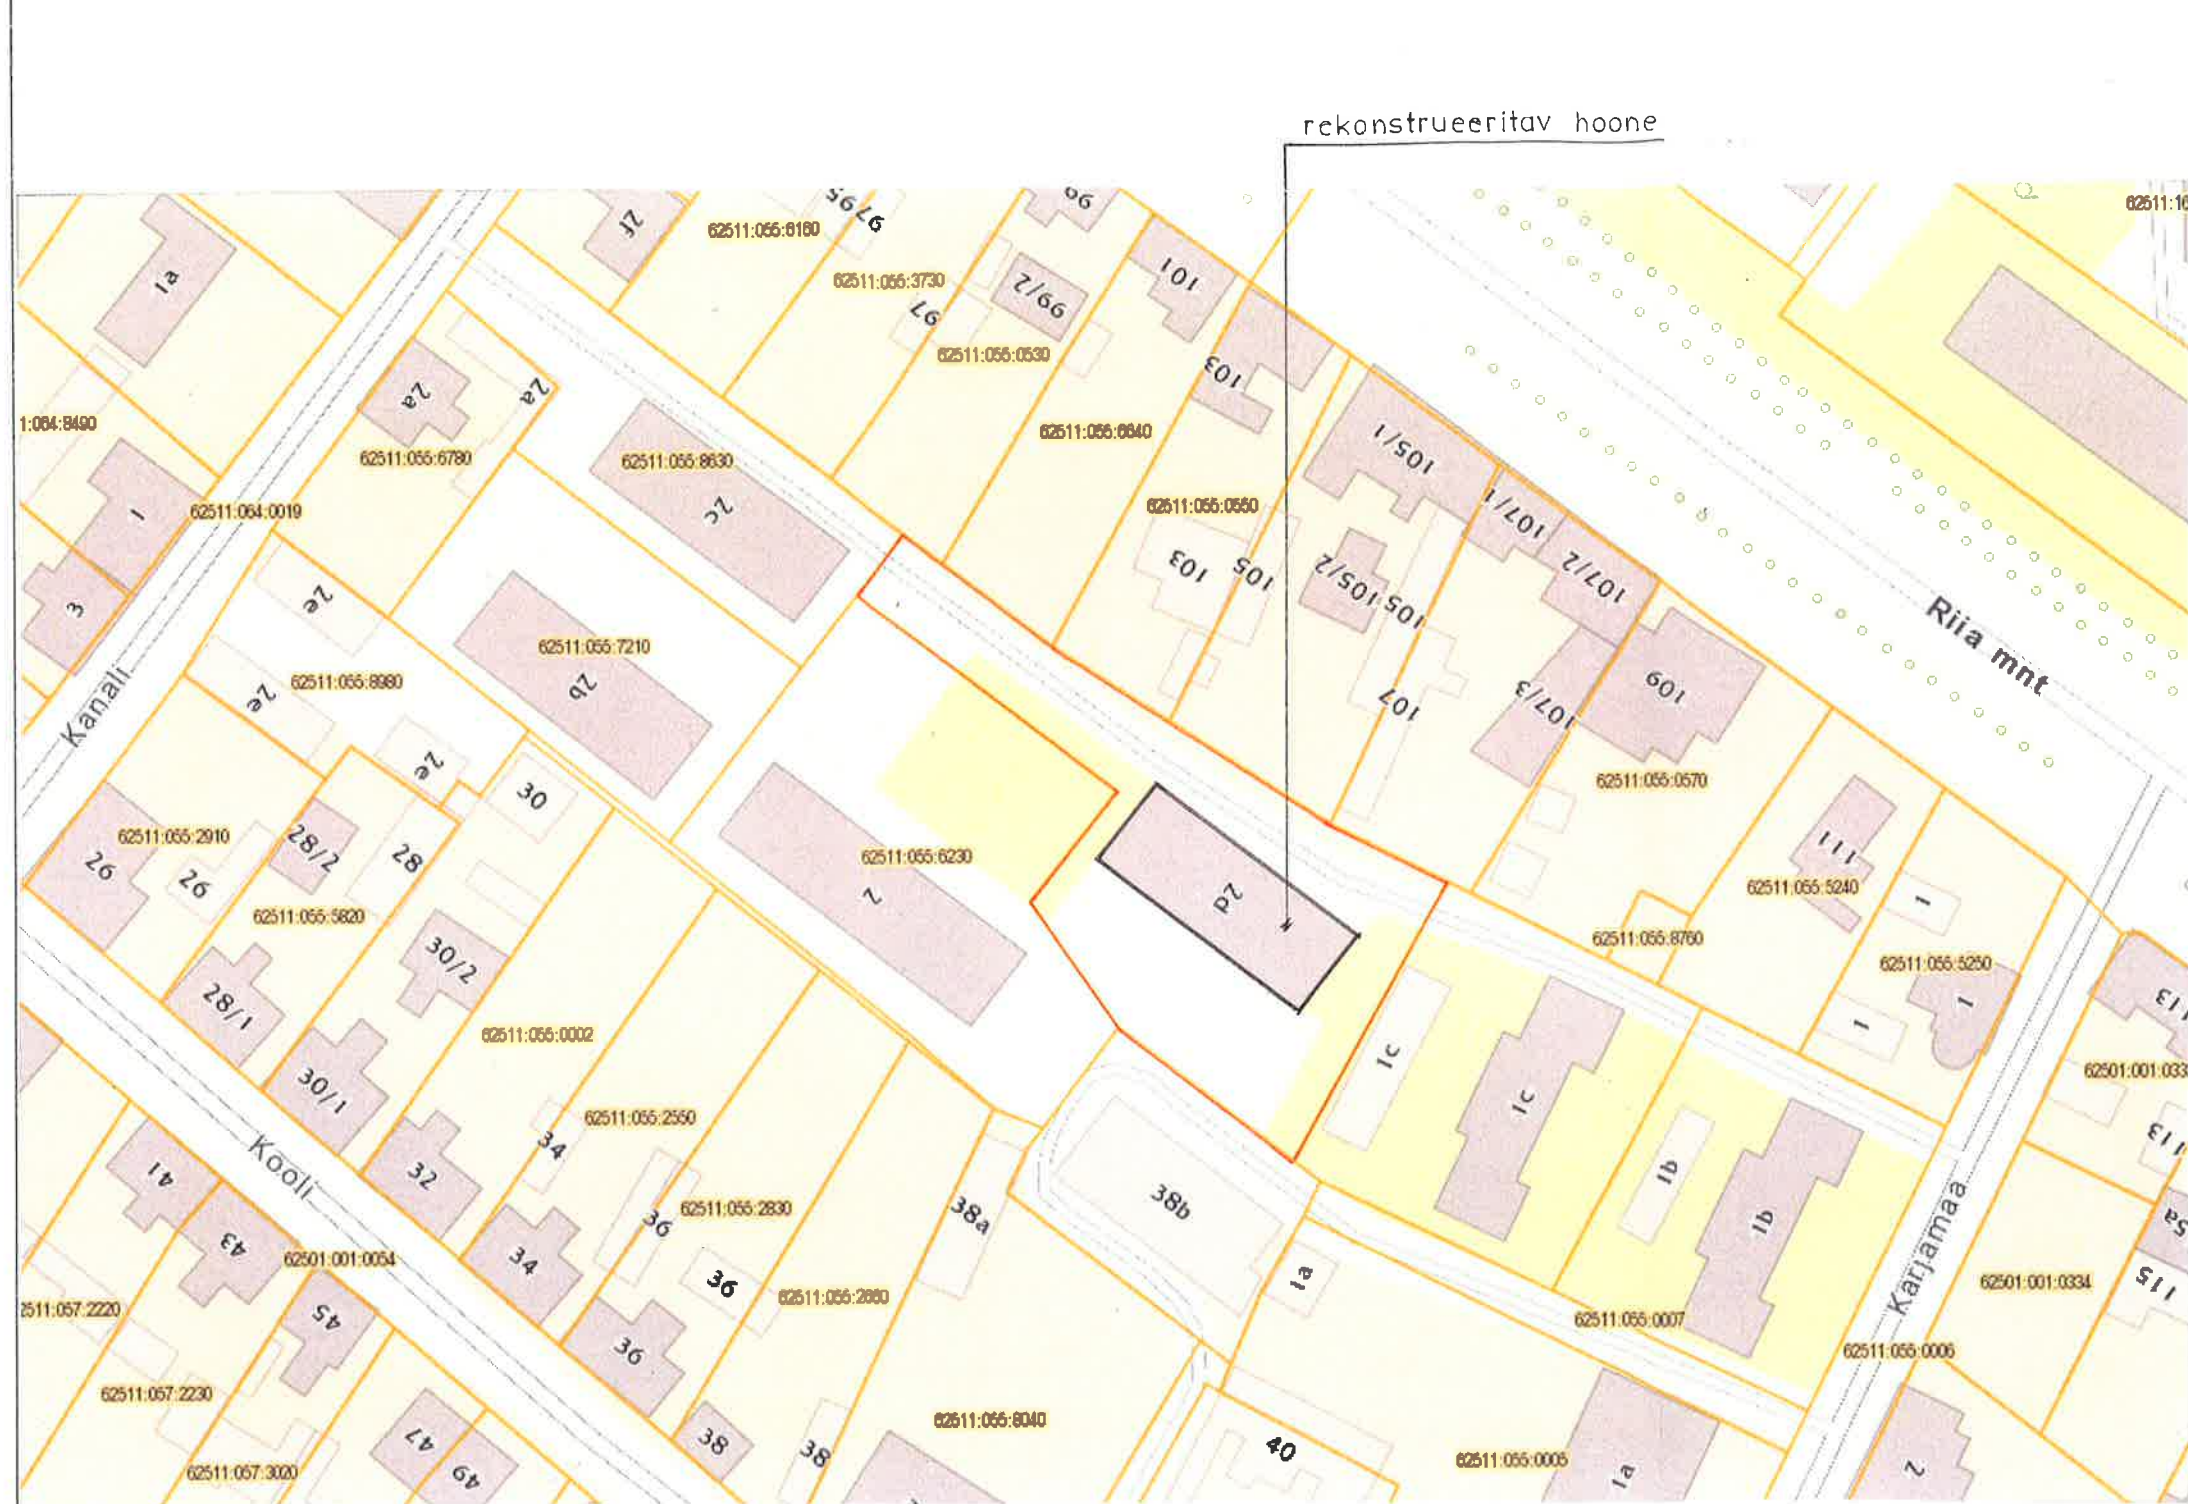


Hoone tehnilised näitajad

hoone esmase kasutuselevõtu aasta	1986
ehitisregistri kood	103013828
hoone kasutamise otstarve	11222 Muu kolme või enama korteriga
kinnistu sihtotstarve	elamumaa
kinnistu pindala	2134 m ²
elamu ehitisealune pind	334 m ²
elamu suletud netopind	968,4 m ²
elamu maht (koos keldriga)	3597 m ³
korruselisus	3
hoone tulepüsisivusklass	TP-1
kasutusviis	I

TINGMÄRGID :

	REKONSTRUEERITAV HOONE
	OLEMASOLEVAD HOONED

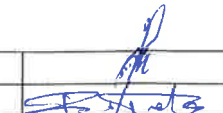 Tellija : Korterühistu DORA KORTERELAMU REKONSTRUEERIMISE PROJEKT EELPROJEKT Kanali tn 2 ^D Pärnu linn Pärnu maakond		AS - 1 RP - 2 / 17	
		ASENDISKEEM Lõuna 2 Pärnu 80010 Tel. 444 2239 Reg.nr 10356134 EP 10356134-0001	
Juhataja	U. Suits		
Koostas	R. Tiits		Jaauuar 2017.a



Tellija : Korterühistu DORA
KORTERELAMU
REKONSTRUEERIMISE PROJEKT
 EELPROJEKT
 Kanali tn 2^D Pärnu linn
 Pärnu maakond

ESIFASSAAD

Kontrollis
 Koostas

E. Jaanson
 R. Tiits


M 1 : 100
 Jaanuar 2017.a

A - 1

RP - 2 / 17

Lõuna 2 Pärnu 80010
 Tel. 444 2239
 Reg.nr 10356134
 EP 10356134-0001

Olemasolev katusekate – laineplaat

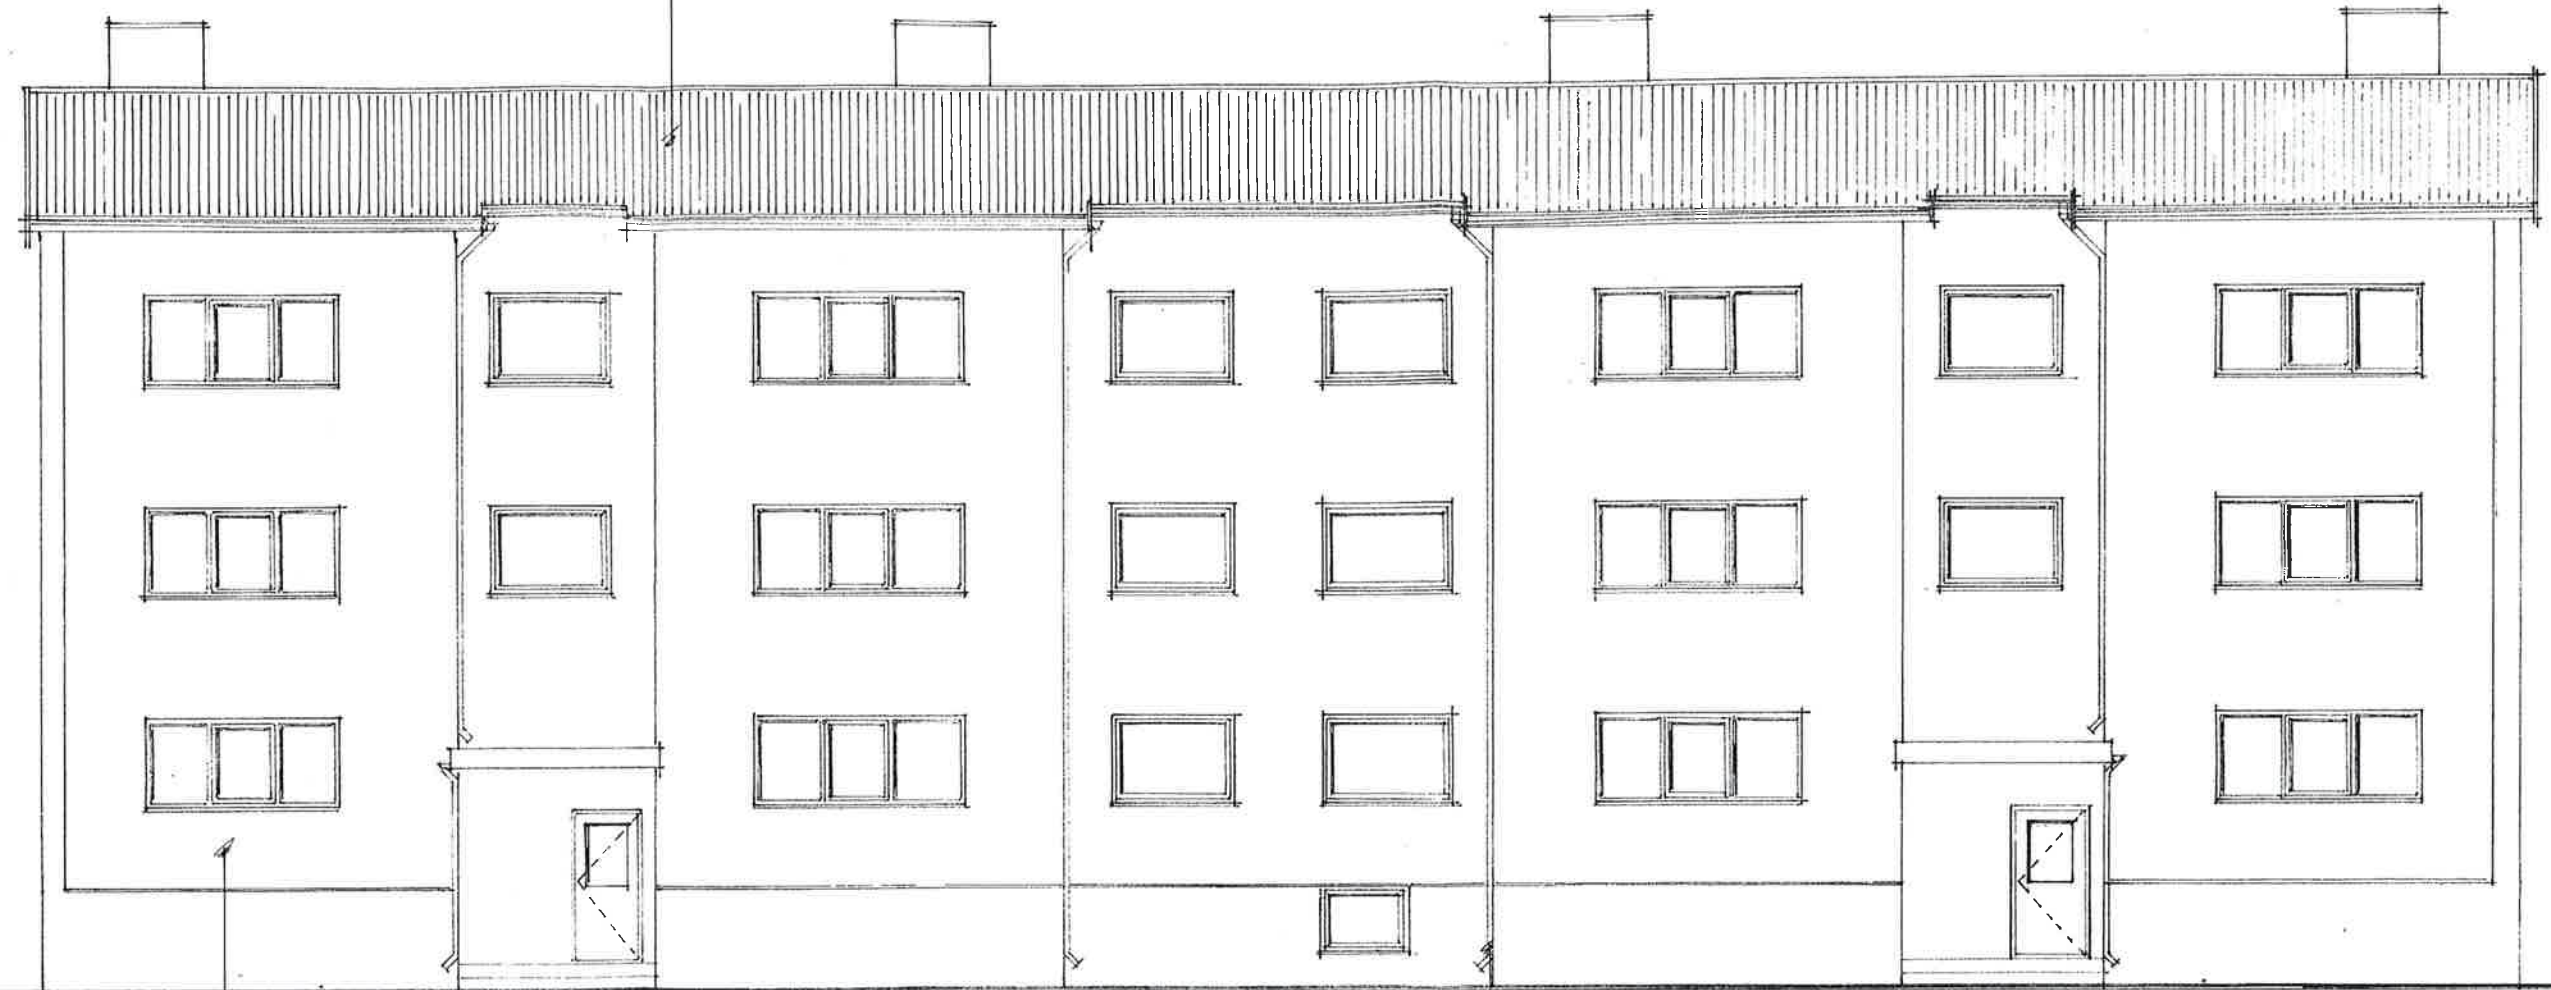

Seinad – struktuurne 3-e kihiline silikonkrohv
klaaskiudvõrgul, toon helepruun

Vihmaveerennid ja torud – polümeerse kattega tsingitud terasplekk
toon pruun



Tellija : Korterühistu DORA
**KORTERELAMU
REKONSTRUEERIMISE PROJEKT**
EELPROJEKT
Kanali tn 2^D Pärnu linn
Pärnu maakond

TAGAFASSAAD

Kontrollis
Koostas

E. Jaanson
R. Tiits


M 1 : 100
Jaanuar 2017.a

A – 2
RP - 2 /17


Lõuna 2 Pärnu 80010
Tel. 444 2239
Reg.nr 10356134
EP 10356134-0001

Katuseviil - olemasolev kandekarkass, OSB puitlaastplaat 80÷100 mm
krohvitatav mineraalvillaplaat (nt Paroc FAS 1) 30 mm

Karniisid - peensaetud nelikantlauad 90x20 mm
toon pruun

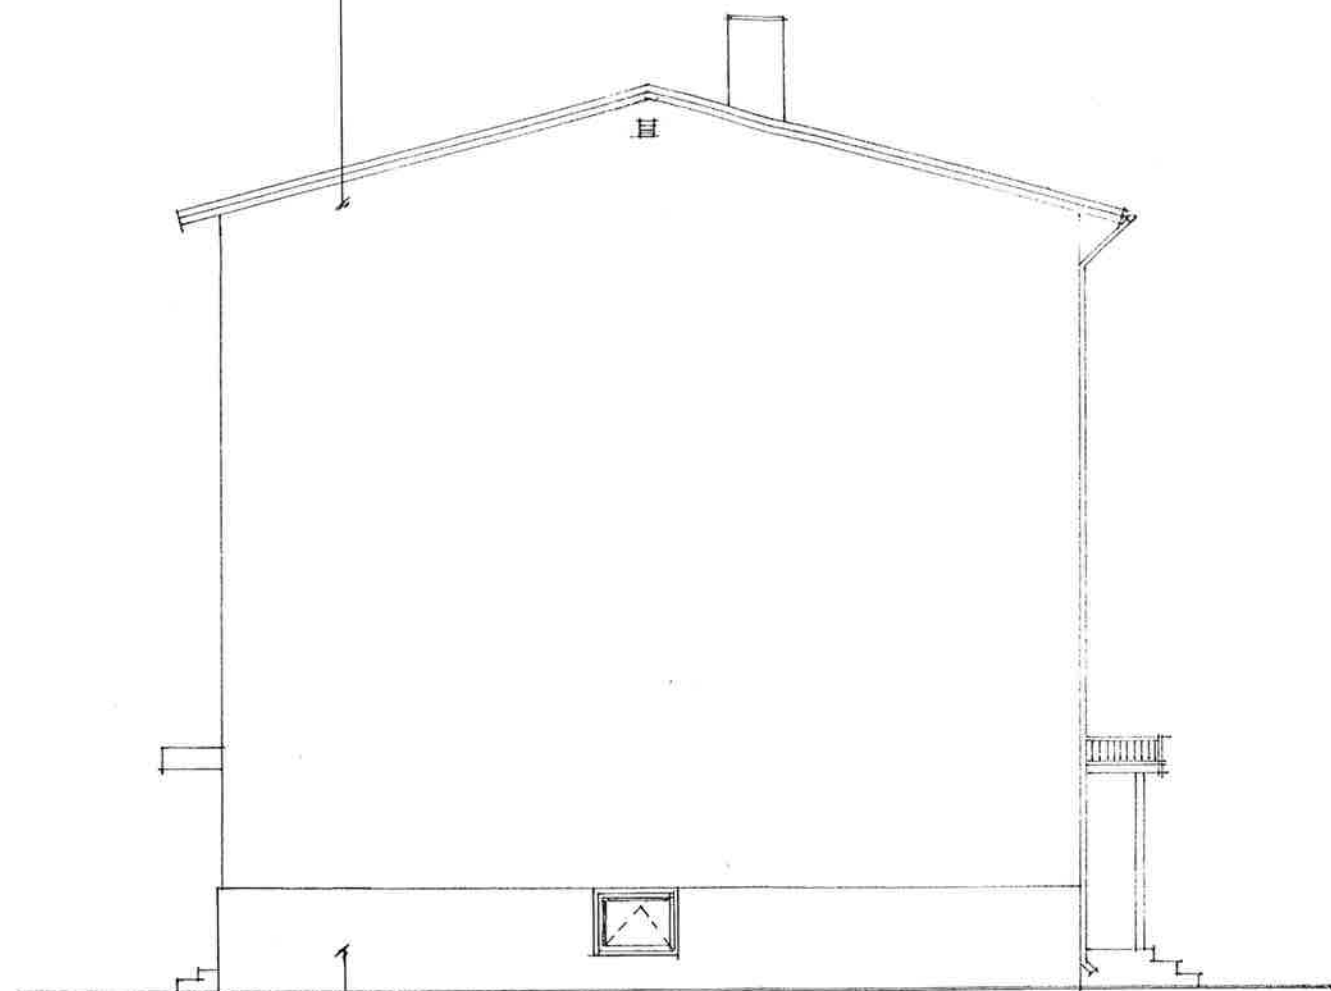

Sokkel - kivipuru kattega tsementlaastplaat 8-10 mm
vahtpolüstürool EPS 120 Rõuuta 100 mm

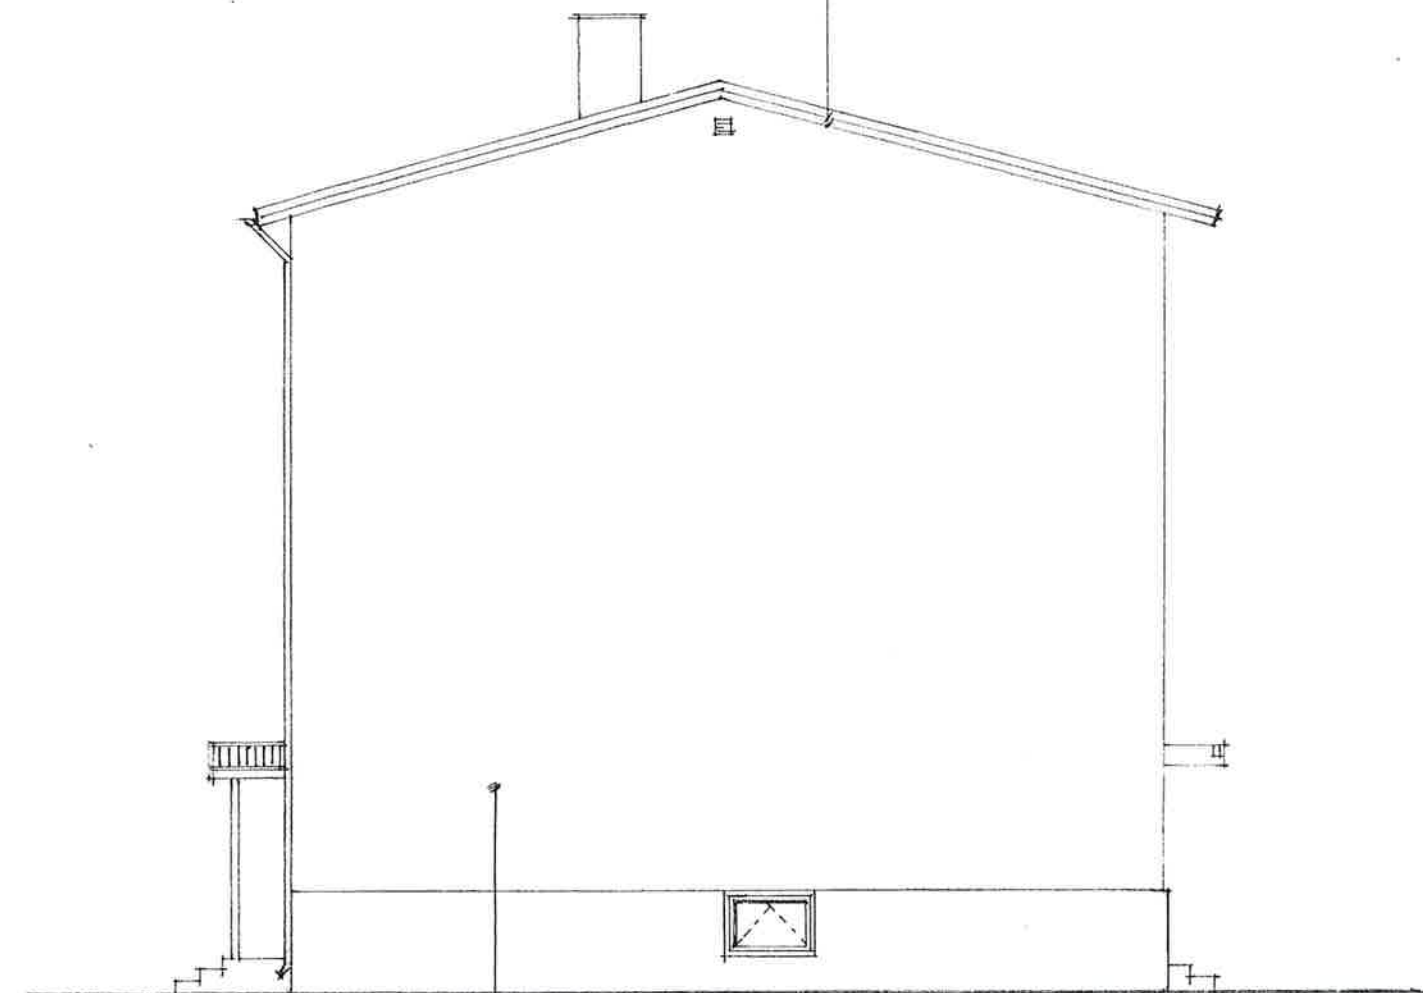

Otsasein - struktuurne 3-e kihiline silikonkrohv
armeeering, mineraalvillaplaat (nt Paroc FAS 3)
olemasolev kandesein



Tellija : Korterühistu DORA
**KORTERELAMU
REKONSTRUEERIMISE PROJEKT**
EELPROJEKT
Kanali tn 2^D Pärnu linn
Pärnu maakond

OTSAFASSAADID

Kontrollis
Koostas

E. Jaanson
R. Tiits


Signature

M 1 : 100
Jaanuar 2017.a

A - 3
RP - 2 / 17

Lõuna 2 Pärnu 80010
Tel. 444 2239
Reg.nr 10356134
EP 10356134-0001

SOKLI SOOJUSTUS M1:25

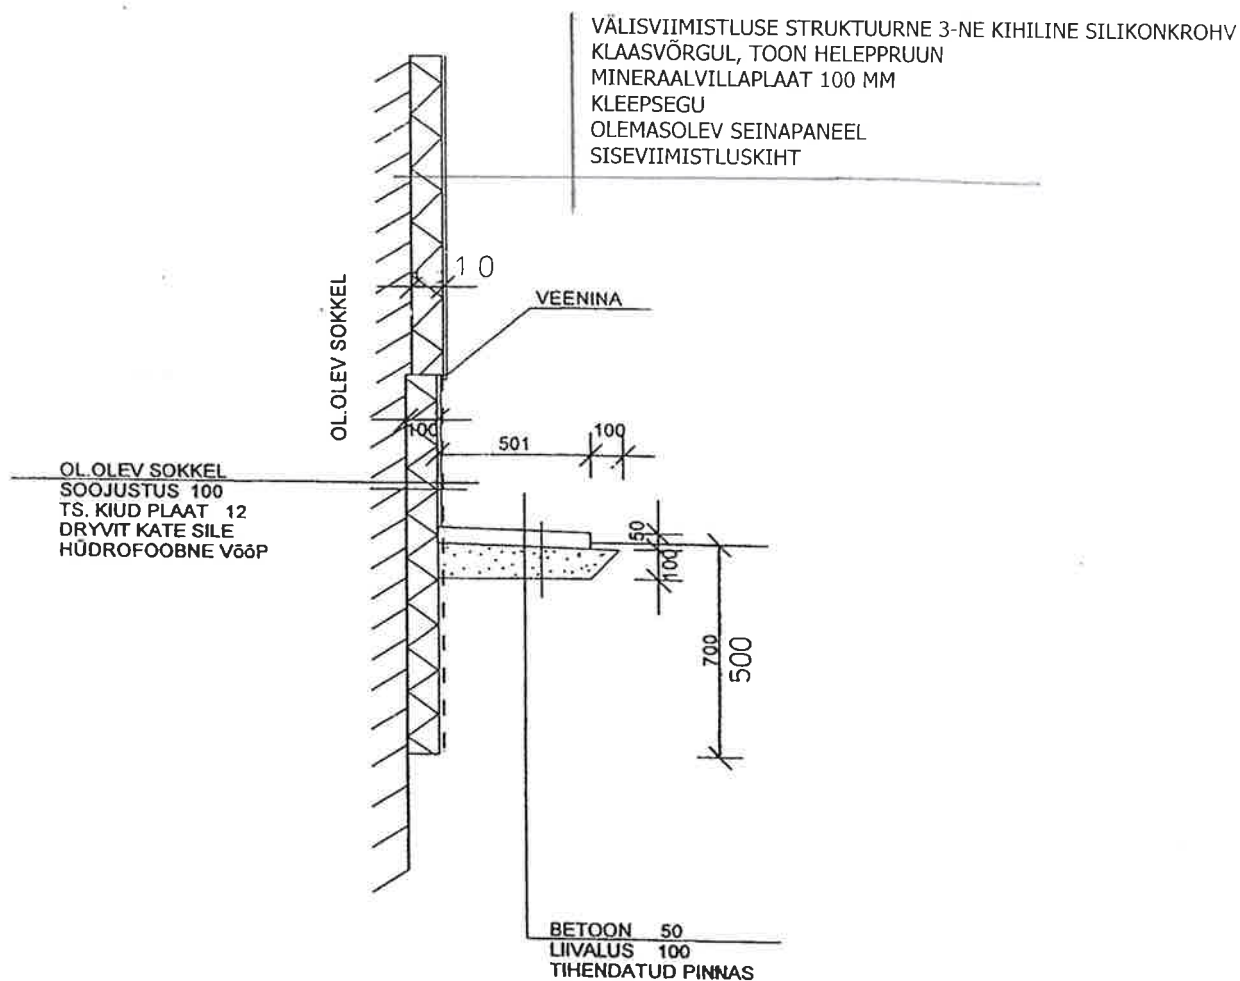

Tellijä : Korterühistu DORA
KORTERELAMU
REKONSTRUEERIMISE PROJEKT
EELPROJEKT
Kanali tn 2^D Pärnu linn
Pärnu maakond

SOKLI SOOJUSTAMINE

A - 4

RP - 2 / 17

Lõuna 2 Pärnu 80010
Tel. 444 2239
Reg.nr 10356134
EP 10356134-0001

Kontrollis
Koostas

E. Jaanson
R. Tiits

[Signature]

M 1 : 25
nuar 2017.a