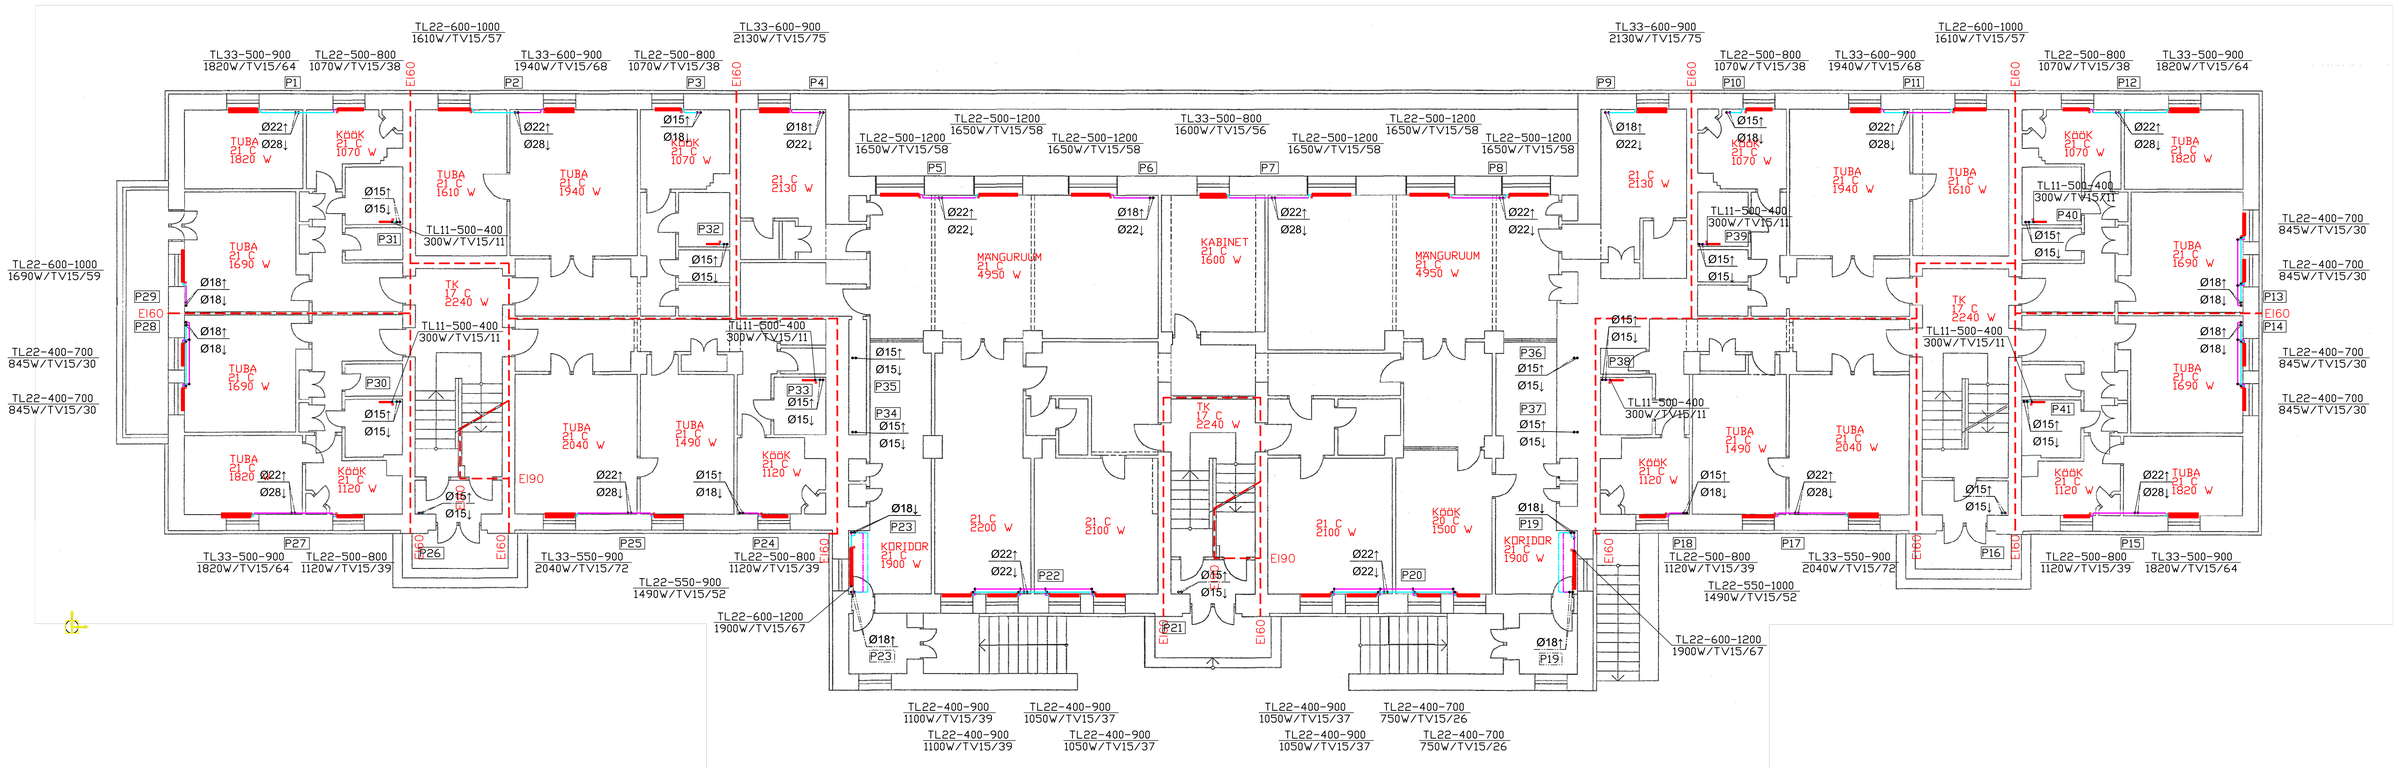

MÄRKUSED:

1. SOOJUSKANDJA TEMPERATUURID T11/T21 – 85/60 °C.
2. KÜTTEKEHADENA KASUTADA KÜLGÜHENDUSEGA TERASPLAATKÜTTEKEHASID TERMOLUX (TL) PN10.
3. KORTERITE TEMPERATUURIREGULAATORITENA KASUTADA EELSEADISTATAVAID RÕHUST SÕLTUMATUID TERMOSTAATVENTIILE (NÄITEKS DANFOSS RA–DV) + TERMOSTAAT REGULEERIMISULATUSEGA 16–28°C. KÜTTEKEHADE TAGASIVOOLULE PAIGALDADA SULGLIITMIK. PÜSTIKUTE ÜLEMISED KÜTTEKEHAD VARUSTADA AUTOMAATSETE ÕHUERALDAJATEGA.
4. KÜTTEPÜSTIKUD JA RADIAATORIÜHENDUSED TEHA PRESSLIITMIKEGA ÜHENDATAVATEST KALIBREERITUD TERASTORUDEST (NÄITEKS SANHA THERM). RADIAATORIVIIKUDE MÕÕT Ø15X1,2 MM.
5. VAHELAGEDE LÄBIMISEL PAIGALDADA TORUD HÜLSIS.
6. AVAD TULETÕKKEPIIRETE JA VAHELAGEDE LÄBIMISEL TIHENDADA TULEPÜSIVA AVATÄITEGA EI60 VASTAVALT.
7. KÜTTESÜSTEEMI TORUSTIKE JA SEADMETE PAIGALDAMISEL JÄRGIDA KEHTIVAID NORMDOKUMENTE JA VALMISTAJATE JUHENDEID.
8. PAIGALDAMISEL ARVESTADA TEISTE ERIOSADEGA. TÖÖVÕTUPIIRID TÄPSUSTADA ENNE TÖÖDE ALGUST.

KASUTATUD TINGMÄRGID:

TUBA	RUUMI NIMETUS
21 C	ARVUTUSLIK SISETEMPERATUUR
770 W	ARVUTUSLIK SOOJUSKOORMUS
- - - -	TULETÕKKESEKTSIOONI PIIR
P15	KÜTTEPÜSTIKU NR.
Ø15↑	KALIBREERITUD TERASTORU/TÕUSEV VÄLISLÄBIMÕÕT 15MM
Ø15↓	KALIBREERITUD TERASTORU/LANGEV VÄLISLÄBIMÕÕT 15MM

TL22-600-800
1300W/TV15/46
- TERASPLAATKÜTTEKEHA TÜÜP
- KÜTTEKEHA KÕRGUS [MM]
- KÜTTEKEHA PIKKUS [MM]
- VOOLUHULK l/h
- TERMOSTAATVENTIILI MÕÕT
- KÜTTEKEHA SOOJUSVÄLJASTUS

KÜTTETORU LÄBIVIIK TULETÕKKETARINDIST

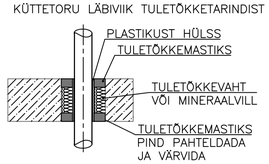

MUUDAT.	MUUDATUSE KIRJELDUS	NIMI	ALLKIRI	KUUPÄEV

TELLIJA: KOTZEBUE 20 KORTERIÜHISTU REG.KOOD 80130679

OBJEKTI ASUKOHT: KOTZEBUE TN 20 PÕHJA-TALLINNA LINNAOSA TALLINN

EHITUSTOIMING: KORTERELAMU KÜTTESÜSTEEMI REKONSTRUEERIMINE

JOONISE NIMETUS: 1. KORRUSE PLAAN

DIPRO OÜ
Tiigi tee 1a-8 Assaku alevik Rae vald 75301
Reg.kood 11456938 e-post dipro@dipro.ee
Tel. 56 577 698 MTR reg. EEP 001255

PROJEKT	PÄDEV ISIK
A. NADEL	A. NADEL

PROJEKTI TUNNUS	STAADIUM	DOKUMENDI TÄHIS	VERSIOON	KUUPÄEV	SKAALA	JOONIS	PROJEKTI JUHT
20160202	PP	KV-5-02	V01	2016-06-15	1:100	A. NADEL	