


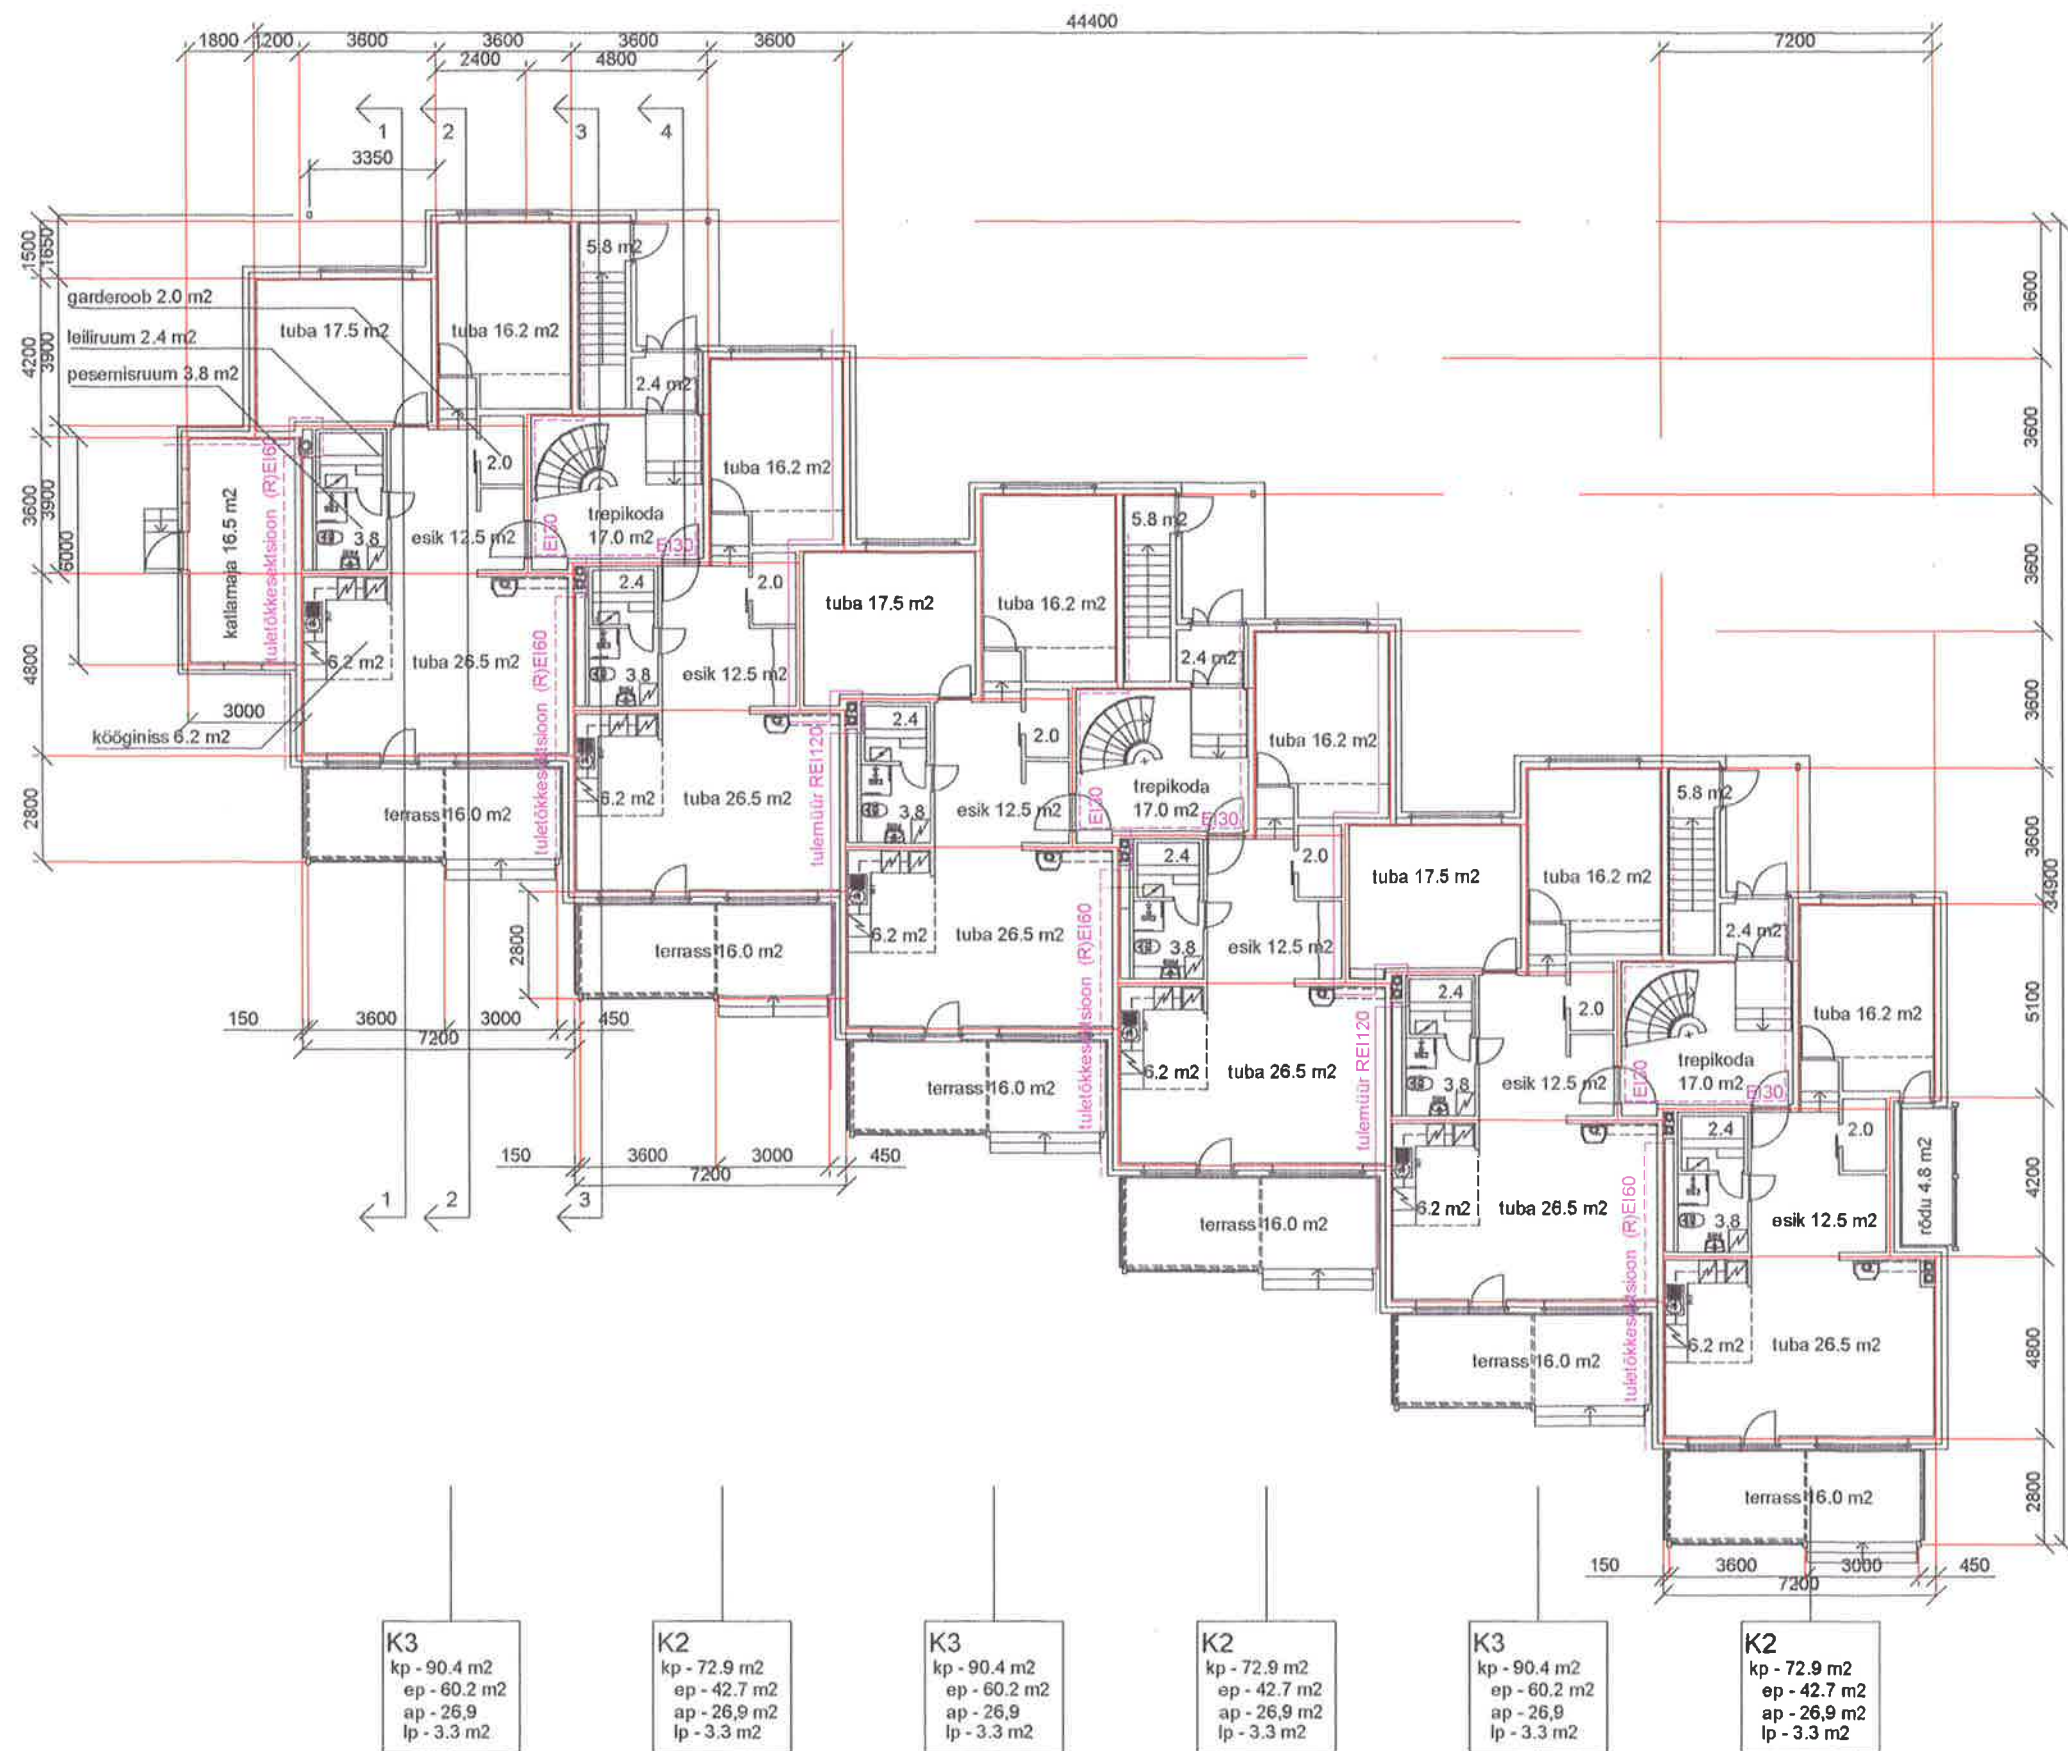

K3
kp - 90.4 m²
ep - 60.2 m²
ap - 26.9 m²
lp - 3.3 m²

K2
kp - 72.9 m²
ep - 42.7 m²
ap - 26.9 m²
lp - 3.3 m²

K3
kp - 90.4 m²
ep - 60.2 m²
ap - 26.9 m²
lp - 3.3 m²

K2
kp - 72.9 m²
ep - 42.7 m²
ap - 26.9 m²
lp - 3.3 m²

K3
kp - 90.4 m²
ep - 60.2 m²
ap - 26.9 m²
lp - 3.3 m²


K2
kp - 72.9 m²
ep - 42.7 m²
ap - 26.9 m²
lp - 3.3 m²

OBJEKTI NIMETUS JA AADRESS
EUROINVESTEERINGUD OÜ KORTERELAMUD
HARJU mk. MURASTE TEE 7

UÜ ARHITEKTUURIBÜROO RAA 74001.HARJU MK.
VIIMSI.AIANDI TEE 18-10.T.6011916 F.60119016

RAA RETTER EO10725974-0001

JOONIS 1. KORRUSE PLAAN		MÕÖT M 1: 200
STAADIUM PP	ARHIIV	JOONISE NR. AA2
PROJEKT	RIINA ALTMÄE	

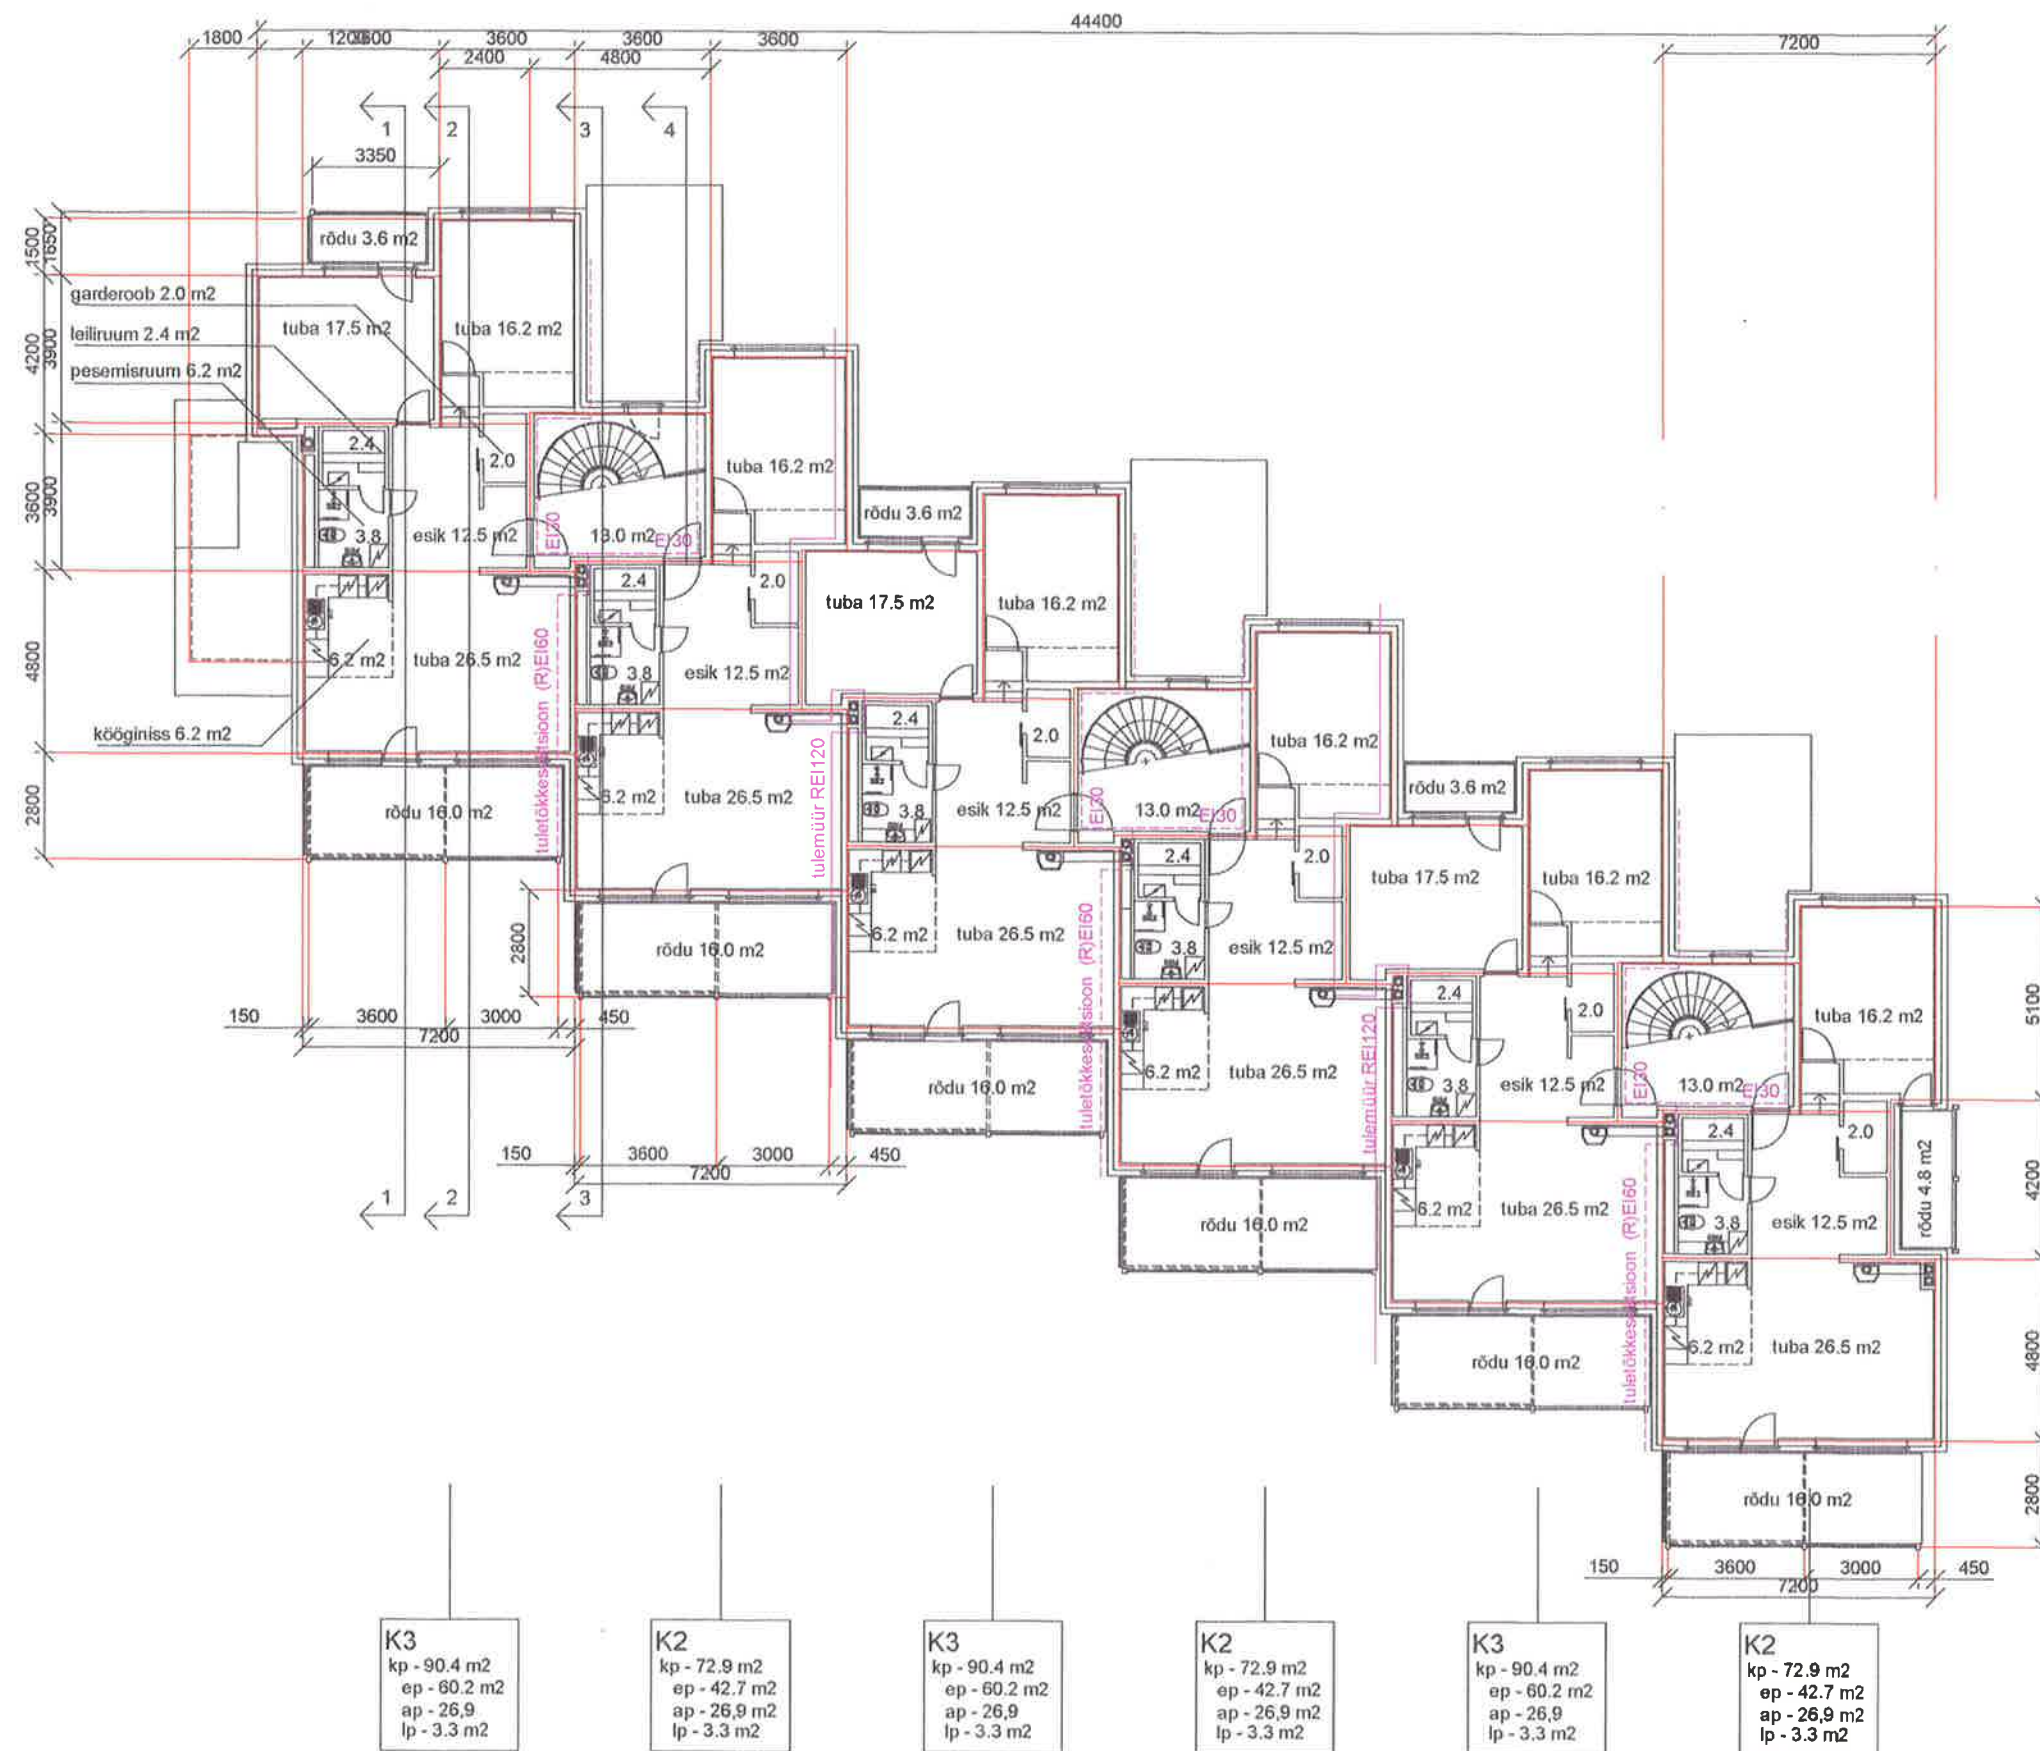


OBJEKT NIMETUS JA AADRESS		MOOT	
EUROINVESTEERINGUD OÜ KORTERELAMUD		M 1 : 200	
HARJU mk. MURASTE TEE 7			
UÜ ARHITEKTUURIBÜROO RAA 74001.HARJU MK.		STAADIUM	ARHIIV
VIIMSI.AIANDI TEE 18-10.T.6011916 F.60119016		PP	
RAA		PROJEKT	RIINA ALTMÄE
RETTER EO10725974-0001		JOONISE NR.	
		AA3	




K3
kp - 89.9 m2
ep - 59.7 m2
ap - 26,9
lp - 3.3 m2

OBJEKT NIMETUS JA AADRESS EUROINVESTSEERINGUD OÜ KORTERELAMUD HARJU mk. MURASTE TEE 7	JOONIS 3. KORRUSE PLAAN		MÕÖT M 1: 200
UÜ ARHITEKTUURIBÜROO RAA 74001.HARJU MK. VIIMSI.AIANDI TEE 18-10.T.6011916 F.60119016	STAADIUM PP	ARHIIV 	JOONISE NR. AA4
RAA RETTER EO10725974-0001	PROJEKT RIINA ALTMÄE		

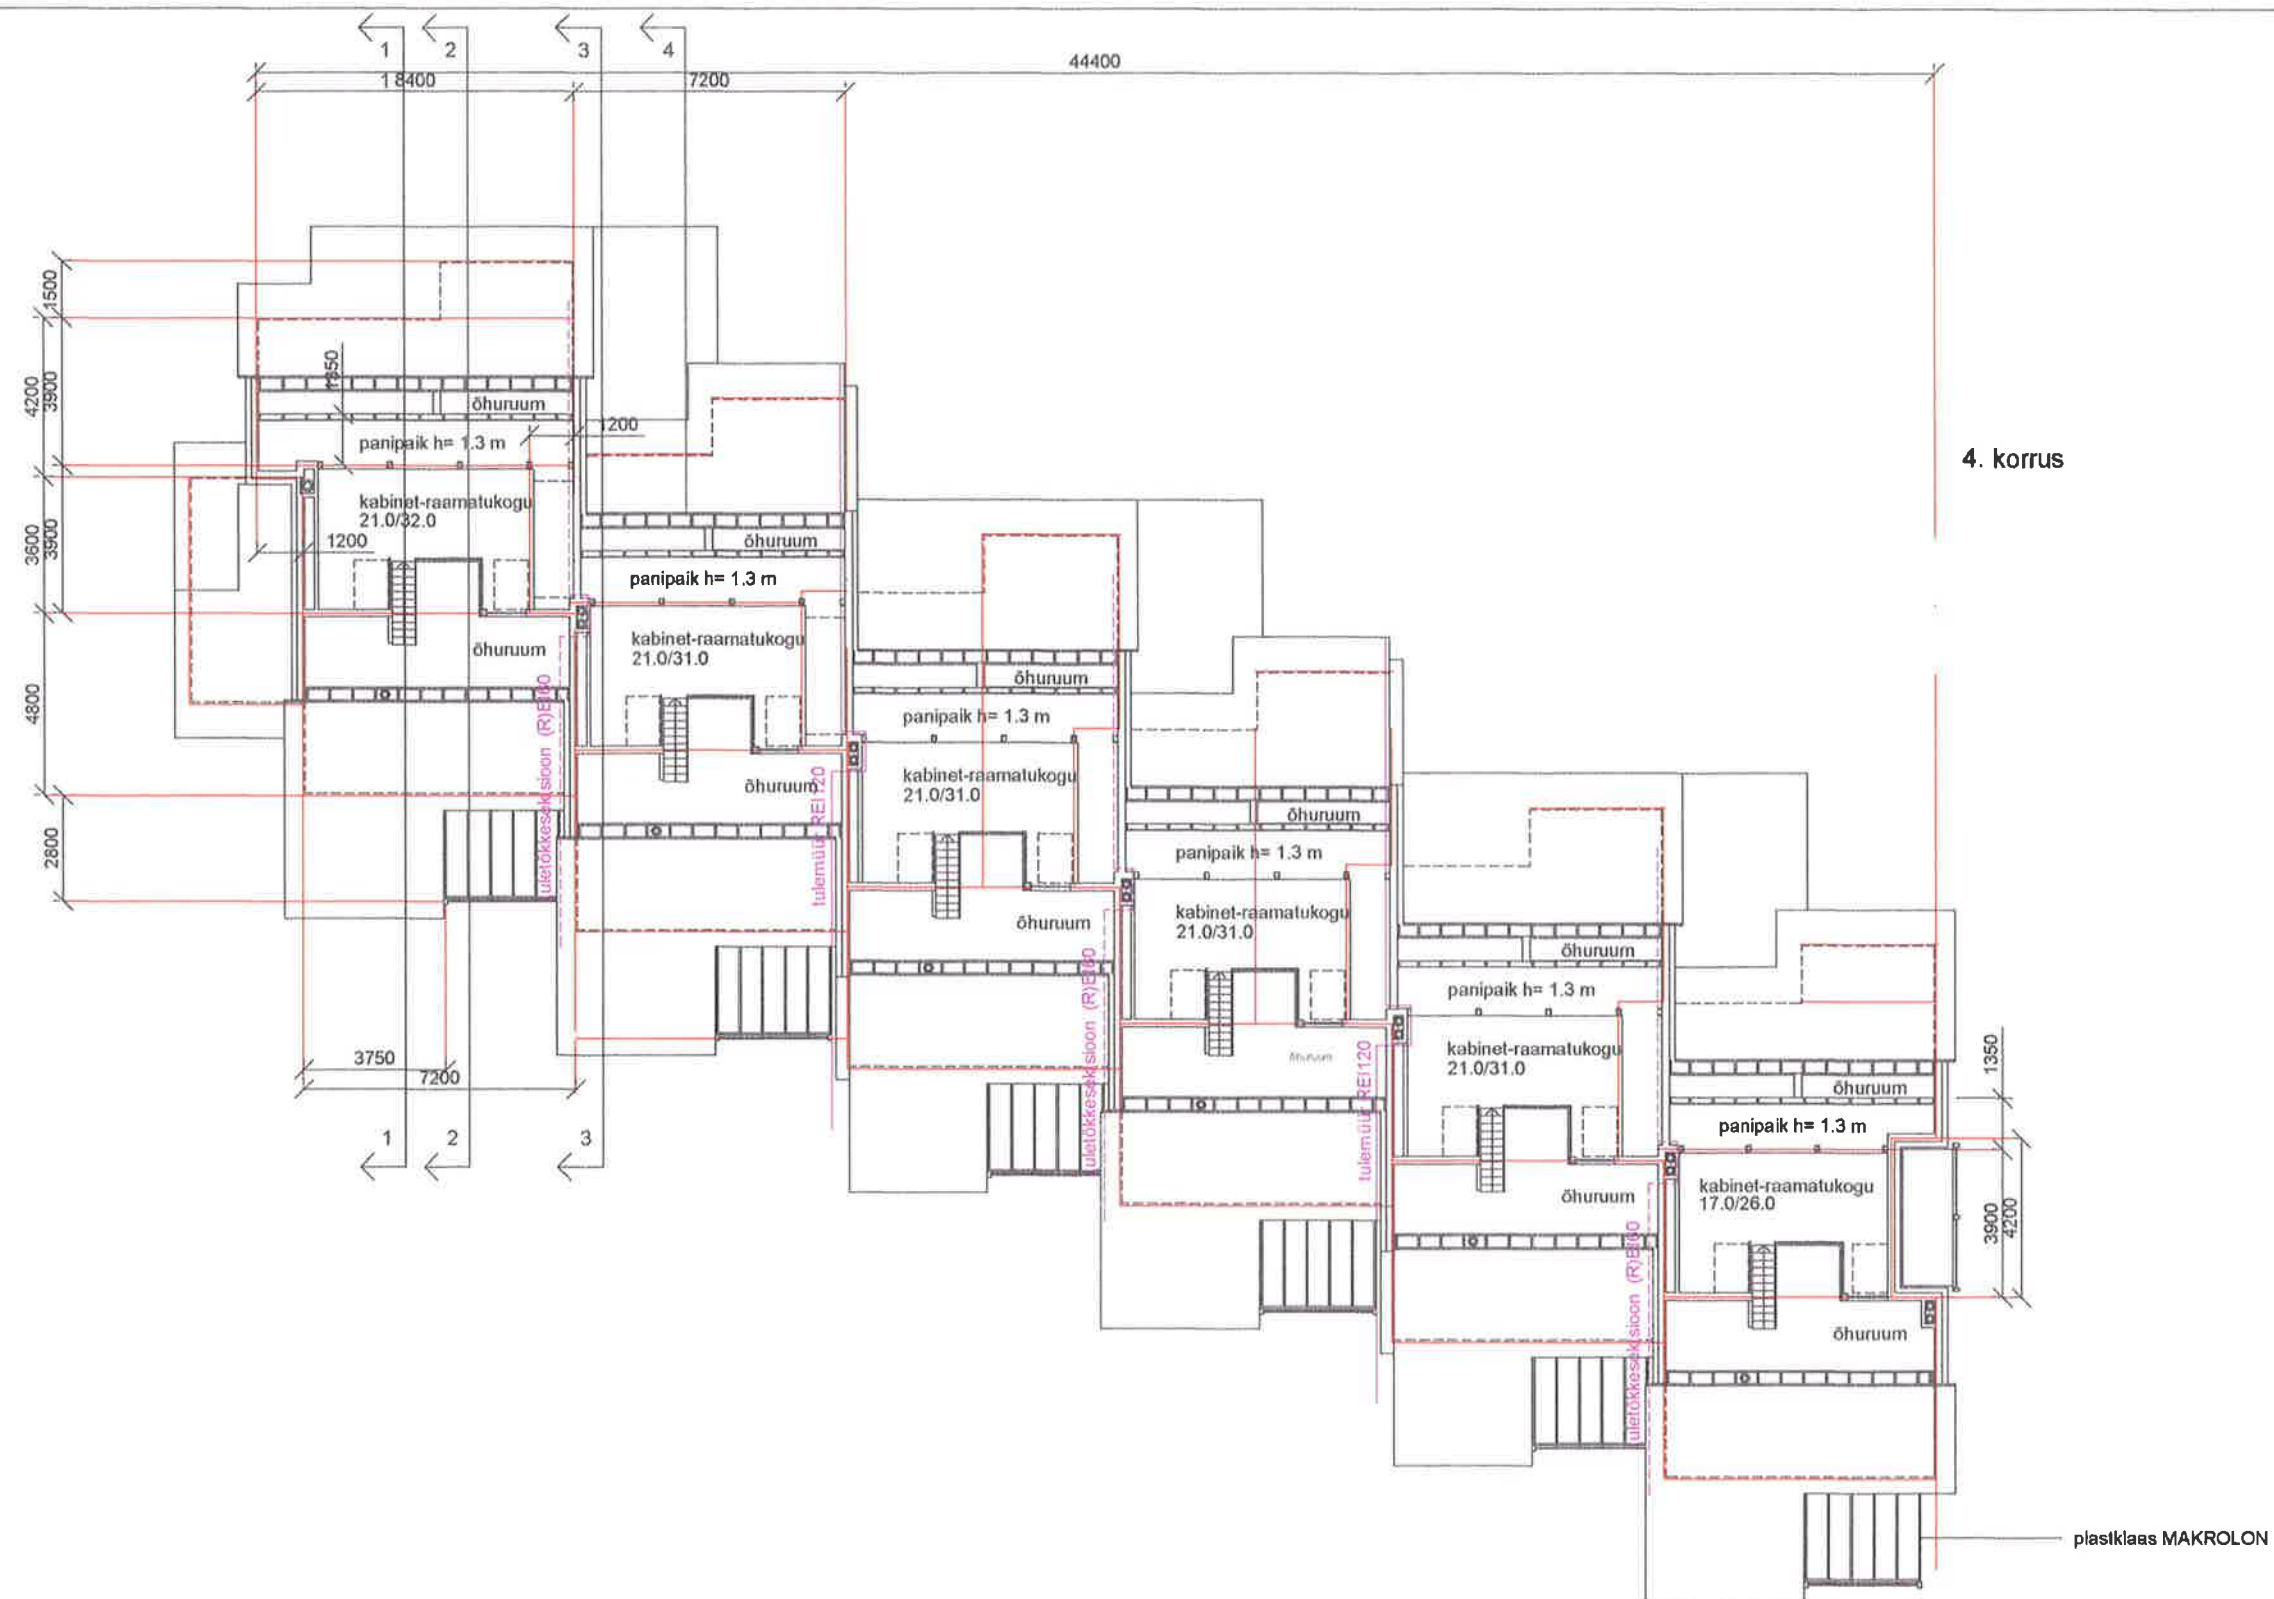

OBJEKTI NIMETUS JA AADRESS EUROINVESTEERINGUD OÜ KORTERELAMUD HARJU mk. MURASTE TEE 7		JOONIS 4. KORRUSE PLAAN		MÕÖT M 1: 200
UÜ ARHITEKTUURIBÜROO RAA 74001.HARJU MK. VIIMSI.AIANDI TEE 18-10.T.6011916 F.60119016		STAADIUM PP	ARHIIV	JOONISE NR. AA5
RAA RETTER EO10725974-0001		PROJEKT	 RIINA ALTMÄE	

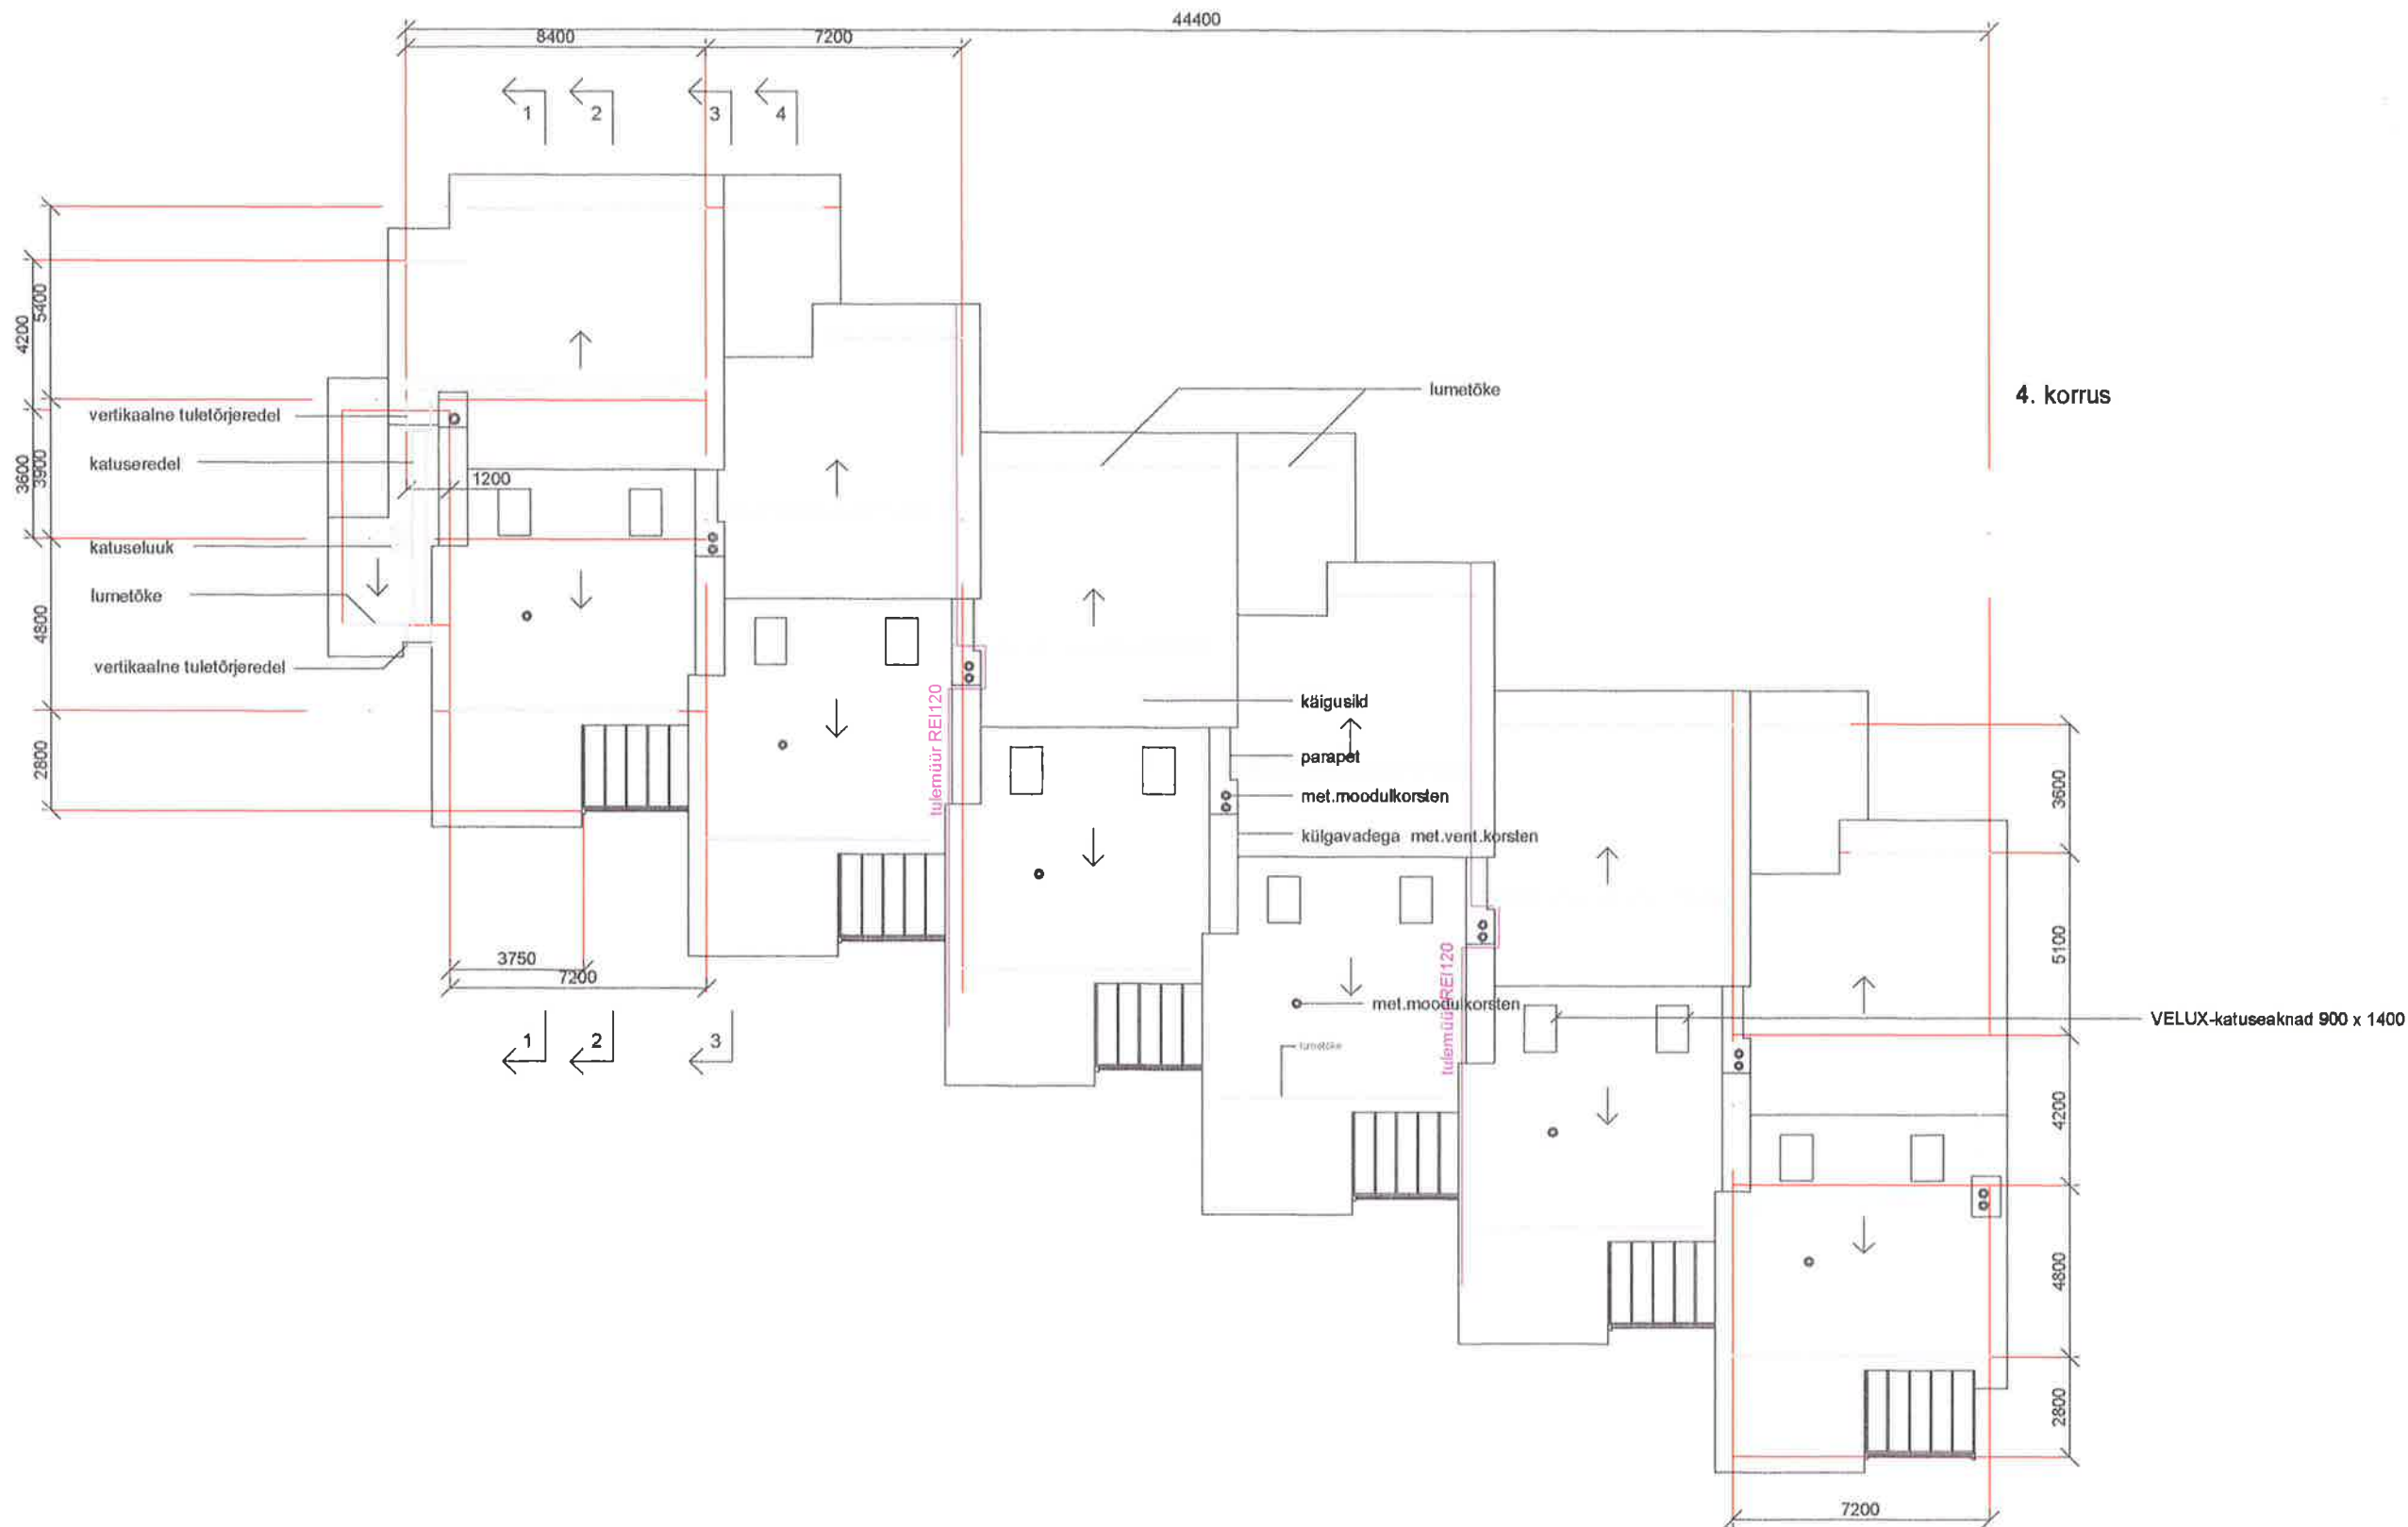

OBJEKT NIMETUS JA AADRESS		JOONIS		MÕÖT
EUROINVESTEERINGUD OÜ KORTERELAMUD		KATUSE PLAAN		M 1: 200
HARJU mk. MURASTE TEE 7				
UÜ ARHITEKTUURIBÜROO RAA 74001.HARJU MK. VIIMSLAIAADI TEE 18-10.T.60119016 F.60119016		STAADIUM PP	ARHIIV	JOONISE NR.
		PROJEKT	 RIINA ALTMÄE	AA6
RAA		RETTER EO10725974-0001		