



1 - 1

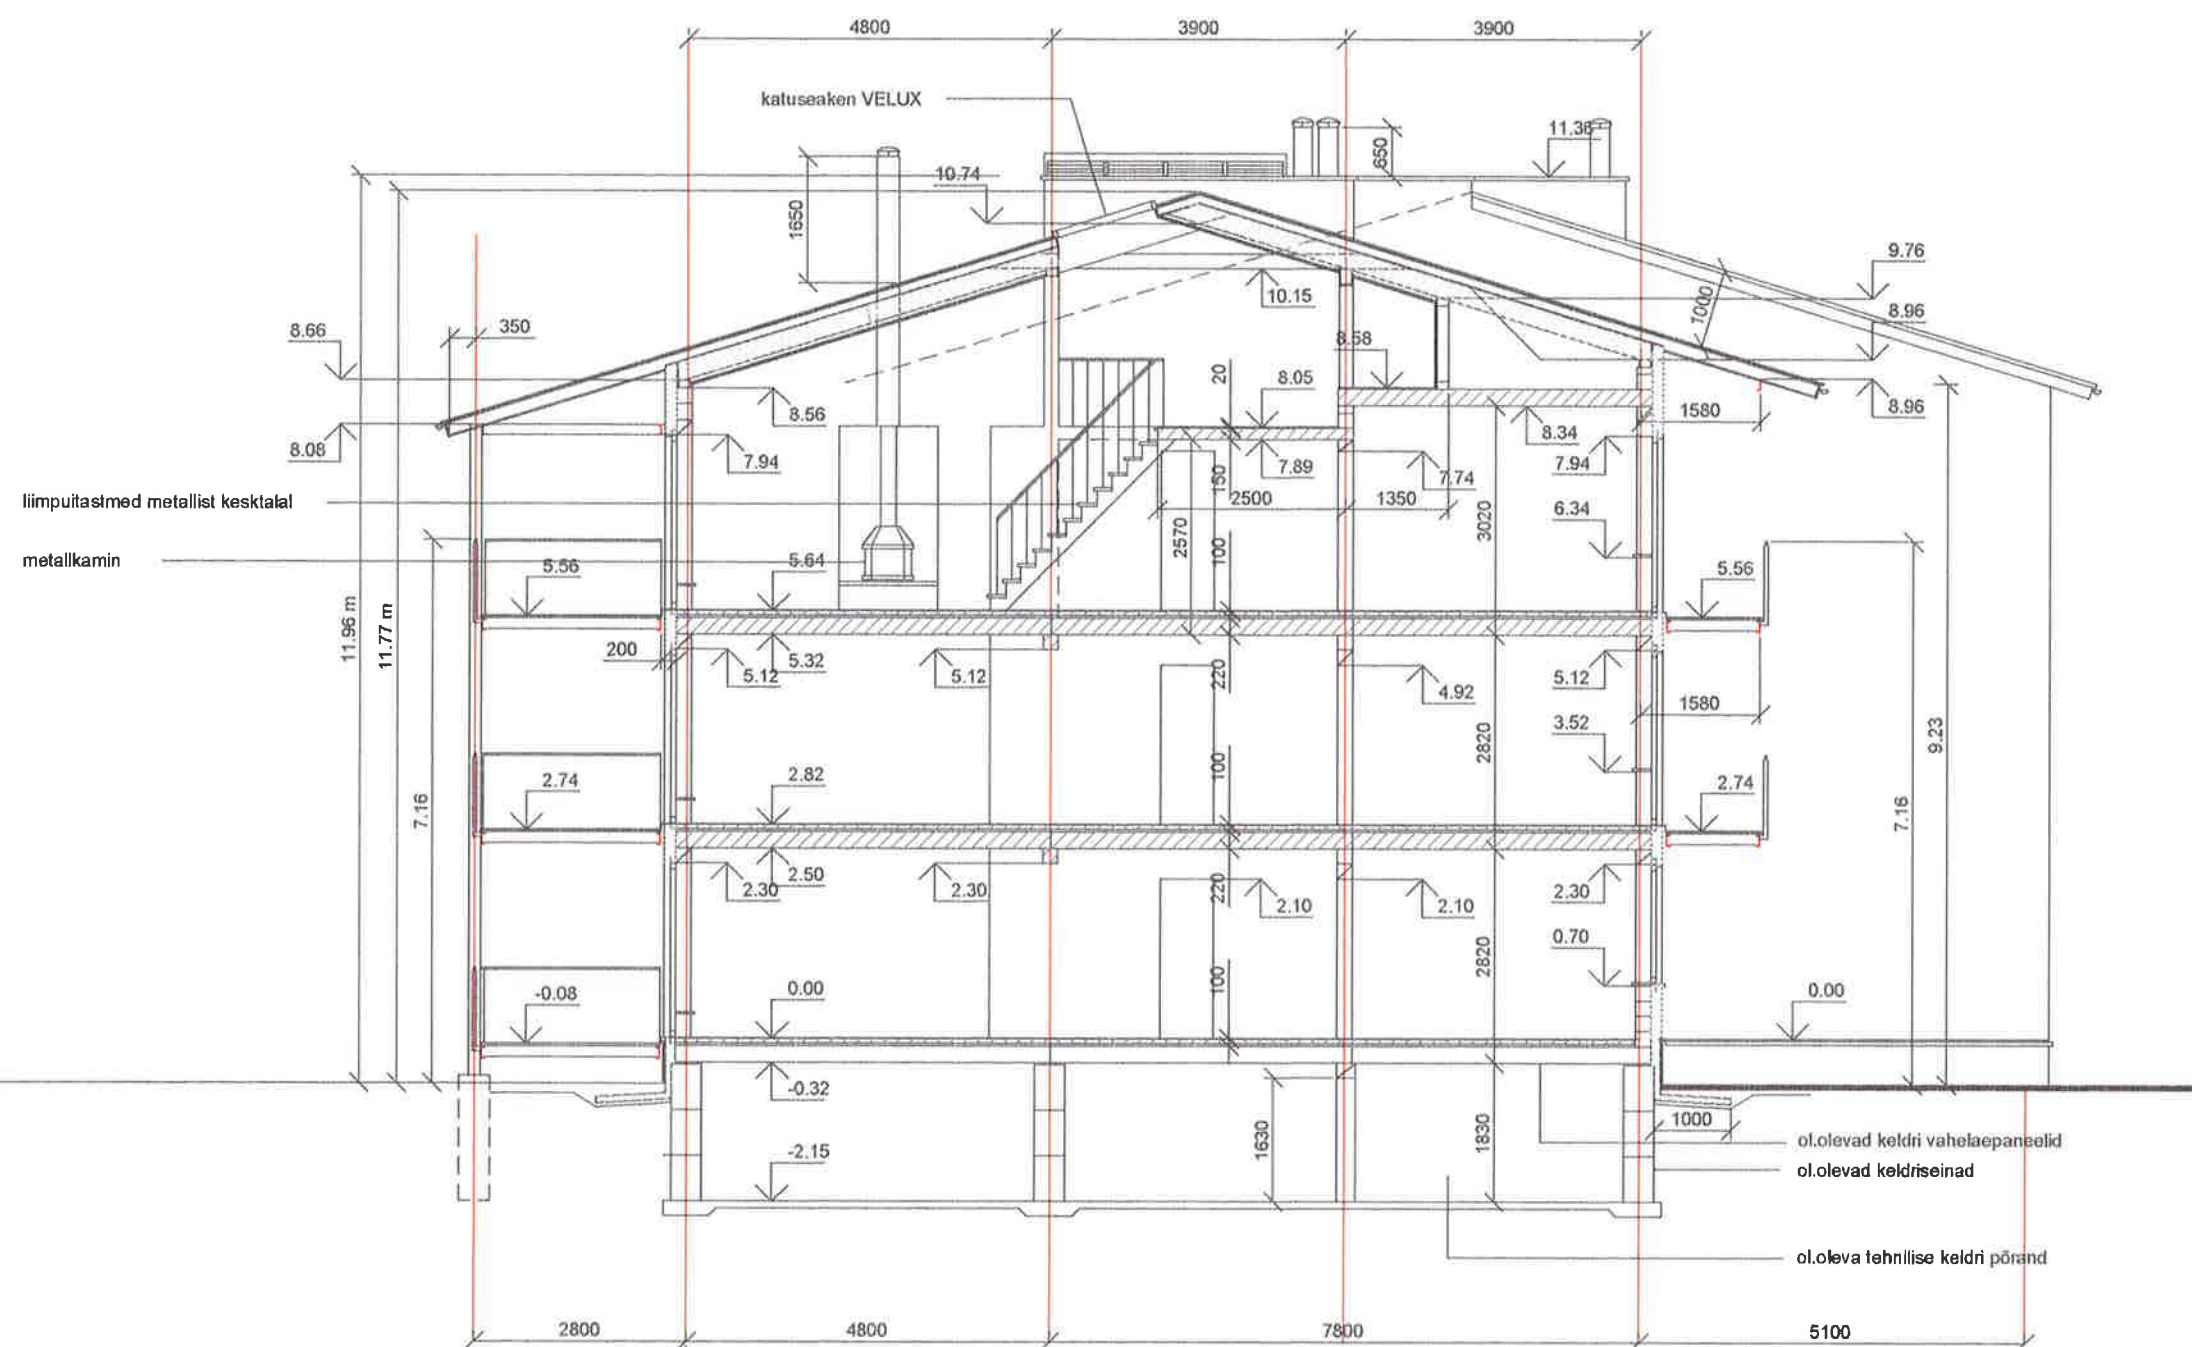

OBJEKT NIMETUS JA AADRESS EUROINVESTEERINGUD OÜ KORTERELAMUD HARJU mk. MURASTE TEE 7		JOONIS LÕIGE 1-1		MÕÖT M 1: 100	
UÜ ARHITEKTUURIBÜROO RAA 74001.HARJU MK. VIIMSIAIANDI TEE 18-10.T.6011916 F.60119016		STAADIUM PP		ARHIIV	
RAA		PROJEKT		RIINA ALTMÄE	
RETTER EO10725974-0001				JOONISE NR. AA12	


2 - 2

plastklaas MAKROLON (kõrgas) h õõ
võlvitud sarikatel, alum. kinnitustüübiga

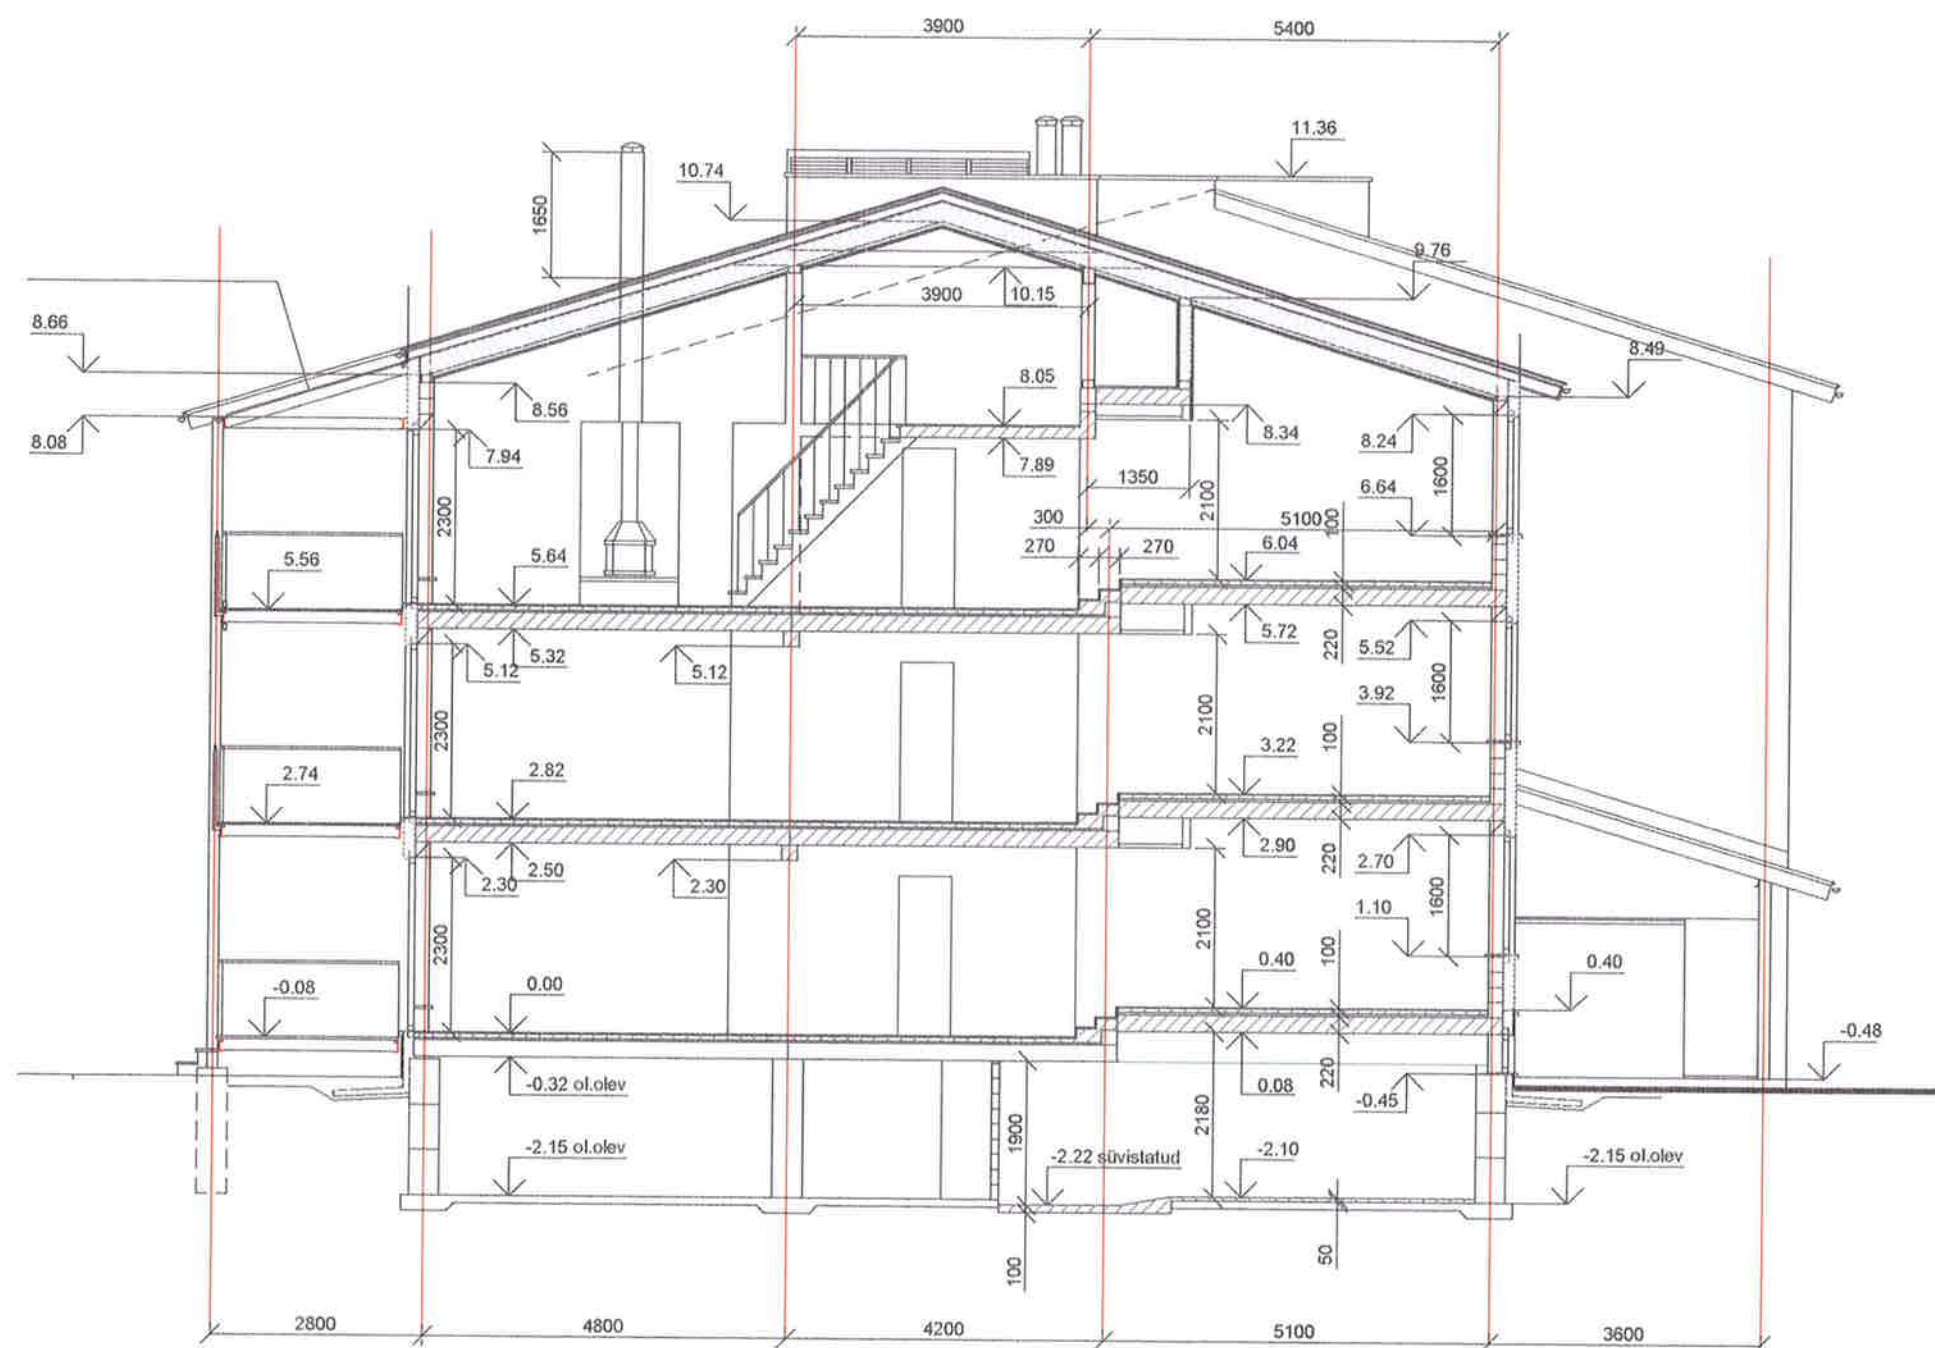


OBJEKT NIMETUS JA AADRESS		MOOT	
EUROINVESTEERINGUD OÜ KORTERELAMUD		M 1: 100	
HARJU mk. MURASTE TEE 7			
UÜ ARHITEKTUURIBÜROO RAA 74001.HARJU MK.		STAADIUM	ARHIIV
VIIMSI.AIANDI TEE 18-10.T.6011916 F.60119016		PP	
RAA		PROJEKT	RIINA ALTMÄE
REITER EO10725974-0001		JOONISE NR.	
		AA13	

3 - 3

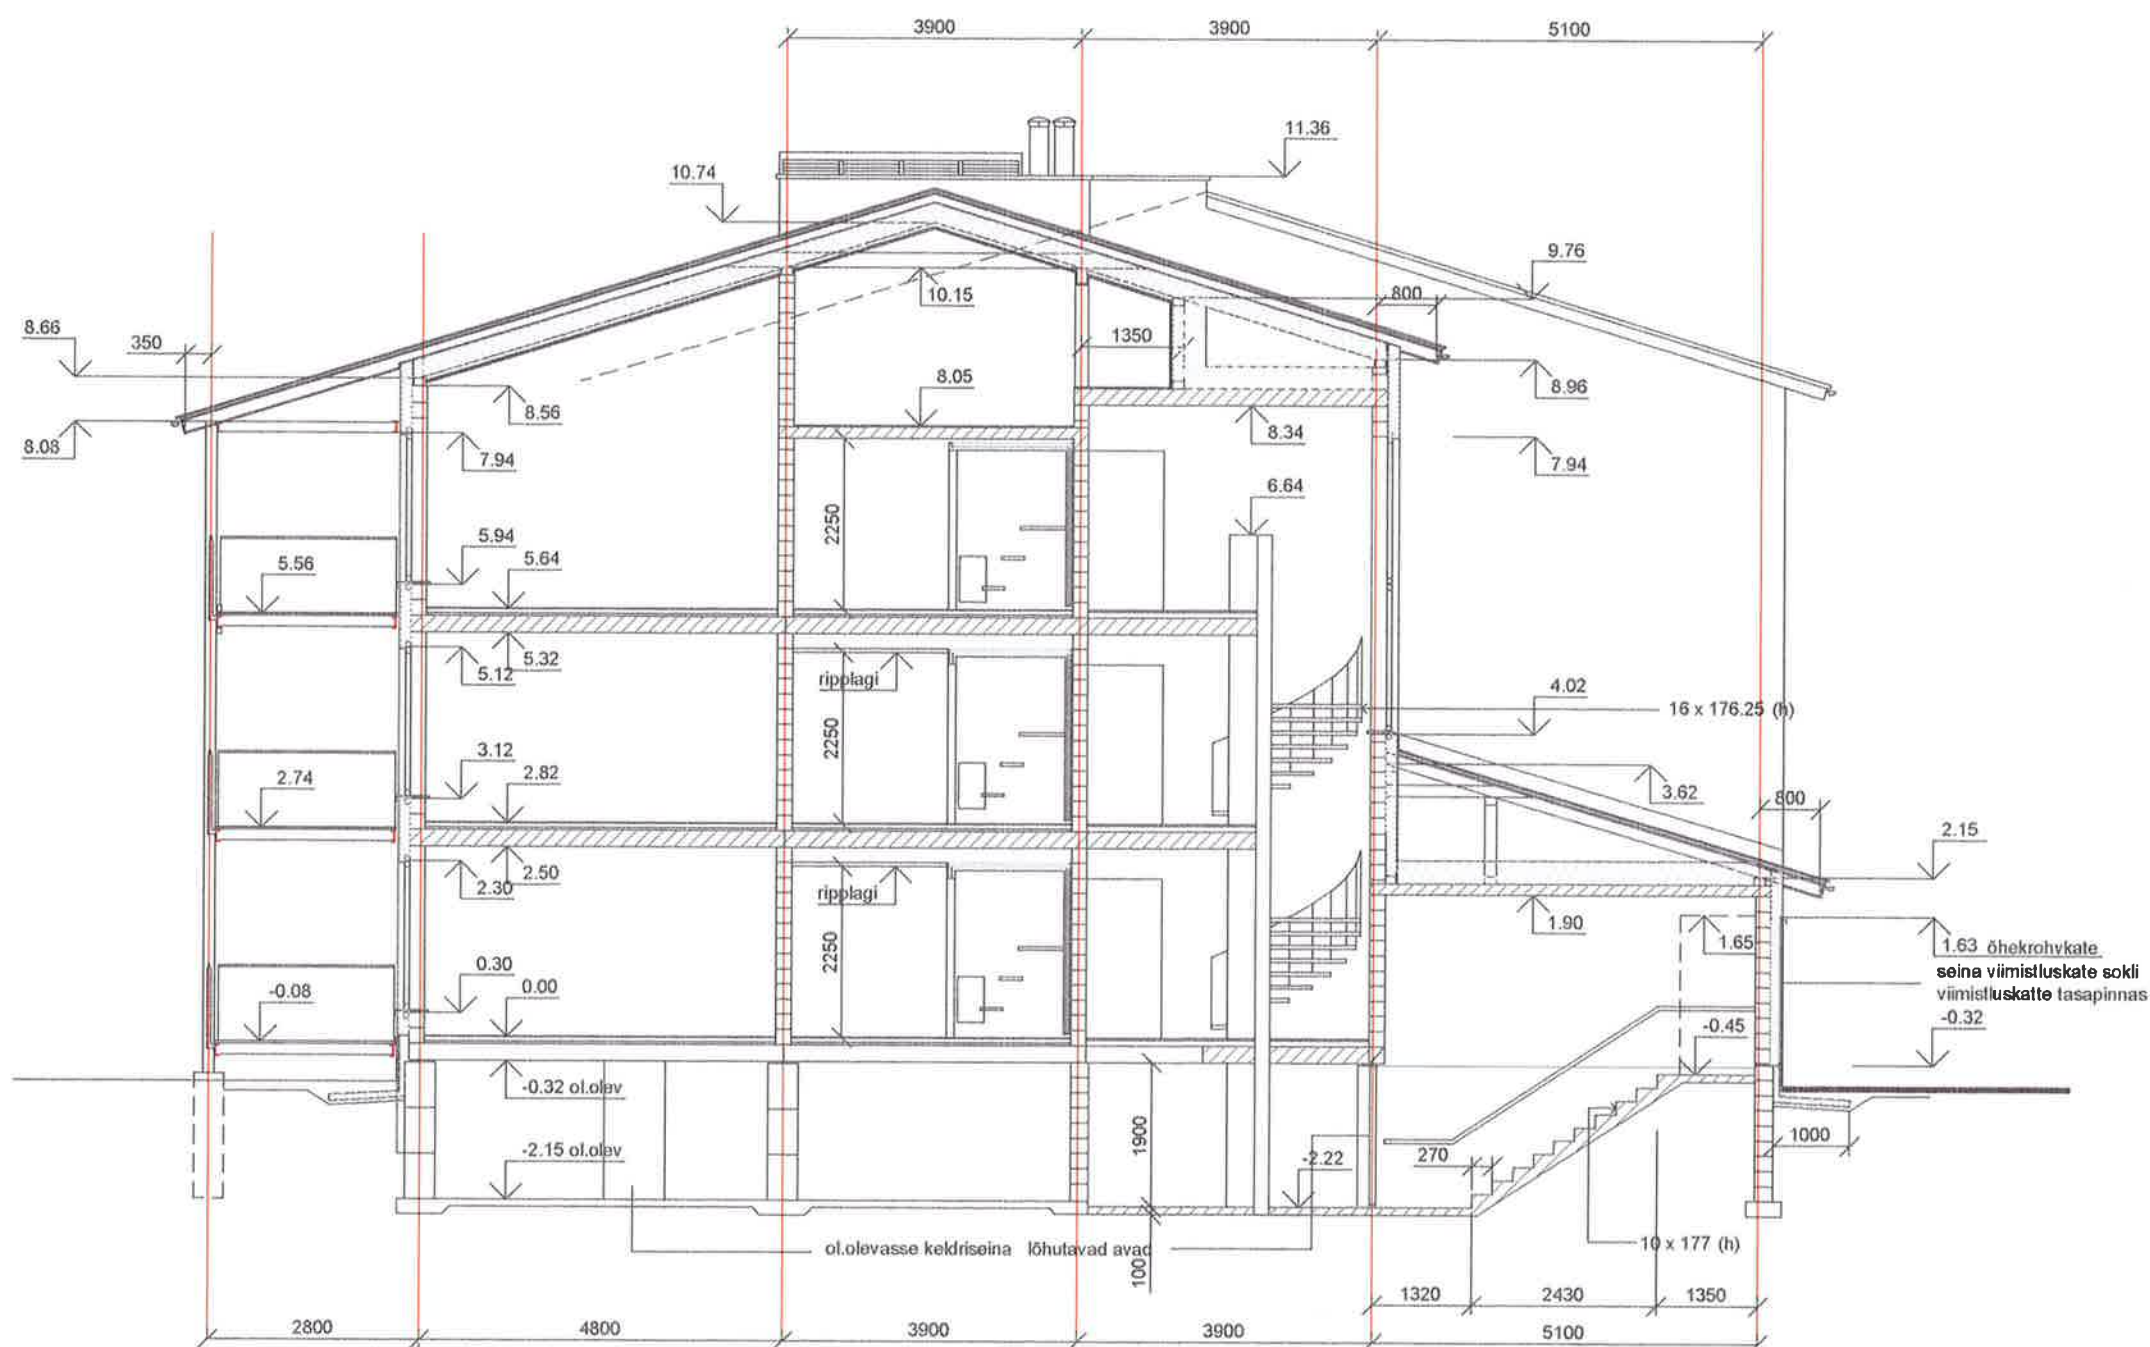


OBJEKT NIMETUS JA AADRESS		JÕONIS		MÕÖT	
EUROINVESTSEERINGUD OÜ KORTERELAMUD		LÕIGE 3 - 3		M 1 : 100	
HARJU mk. MURASTE TEE 7		STAADIUM		ARHIIV	
UÜ ARHITEKTUURIBÜROO RAA 74001. HARJU MK.		PP		JÕONISE NR.	
VIIMSI. AIANDI TEE 18-10. T. 6011916 F. 60119016		PROJEKT		AA14	
RAA		RETTER EO10725974-0001		RIINA ALTMÄE	

4 - 4

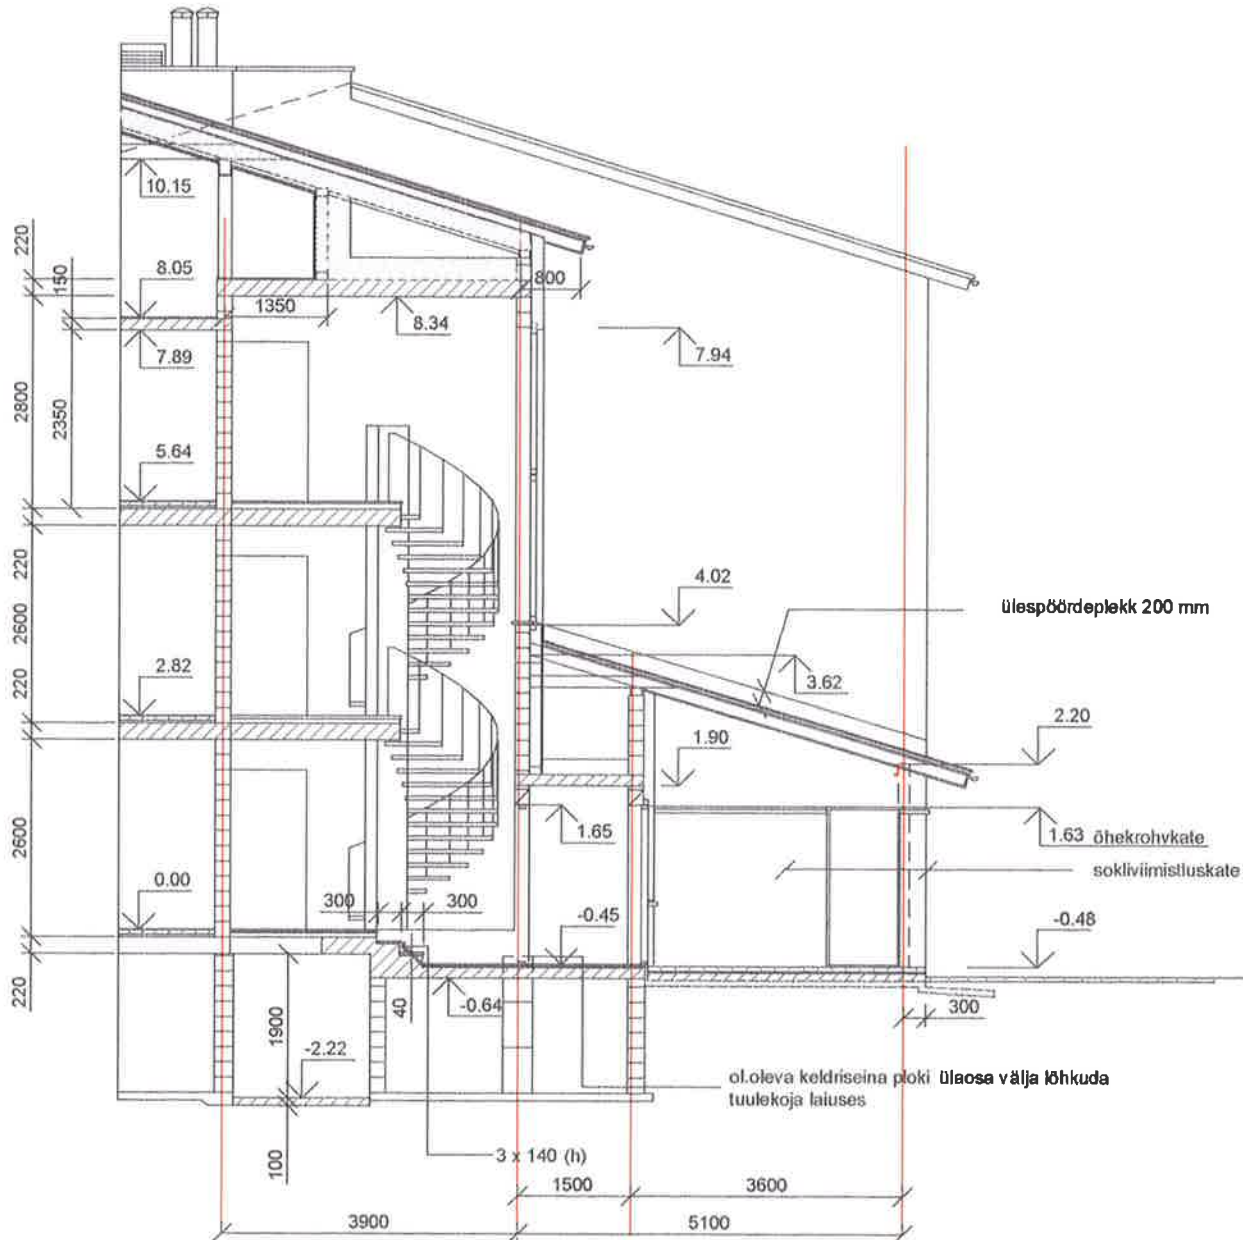

OBJEKT NIMETUS JA ADDRESS EUROINVESTEERINGUD OÜ KORTERELAMUD HARJU mk. MURASTE TEE 7	JOONIS LÕIGE 4 - 4		MÕÖT M 1 : 100
UÜ ARHITEKTUURIBÜROO RAA 74001. HARJU MK. VIIMSI. AIANDI TEE 18-10. T.6011916 F.60119016	STAADIUM PP	ARHIIV  RIINA ALTMÄE	JOONISE NR. AA15
RAA RETTER EO10725974-0001			

5 - 5

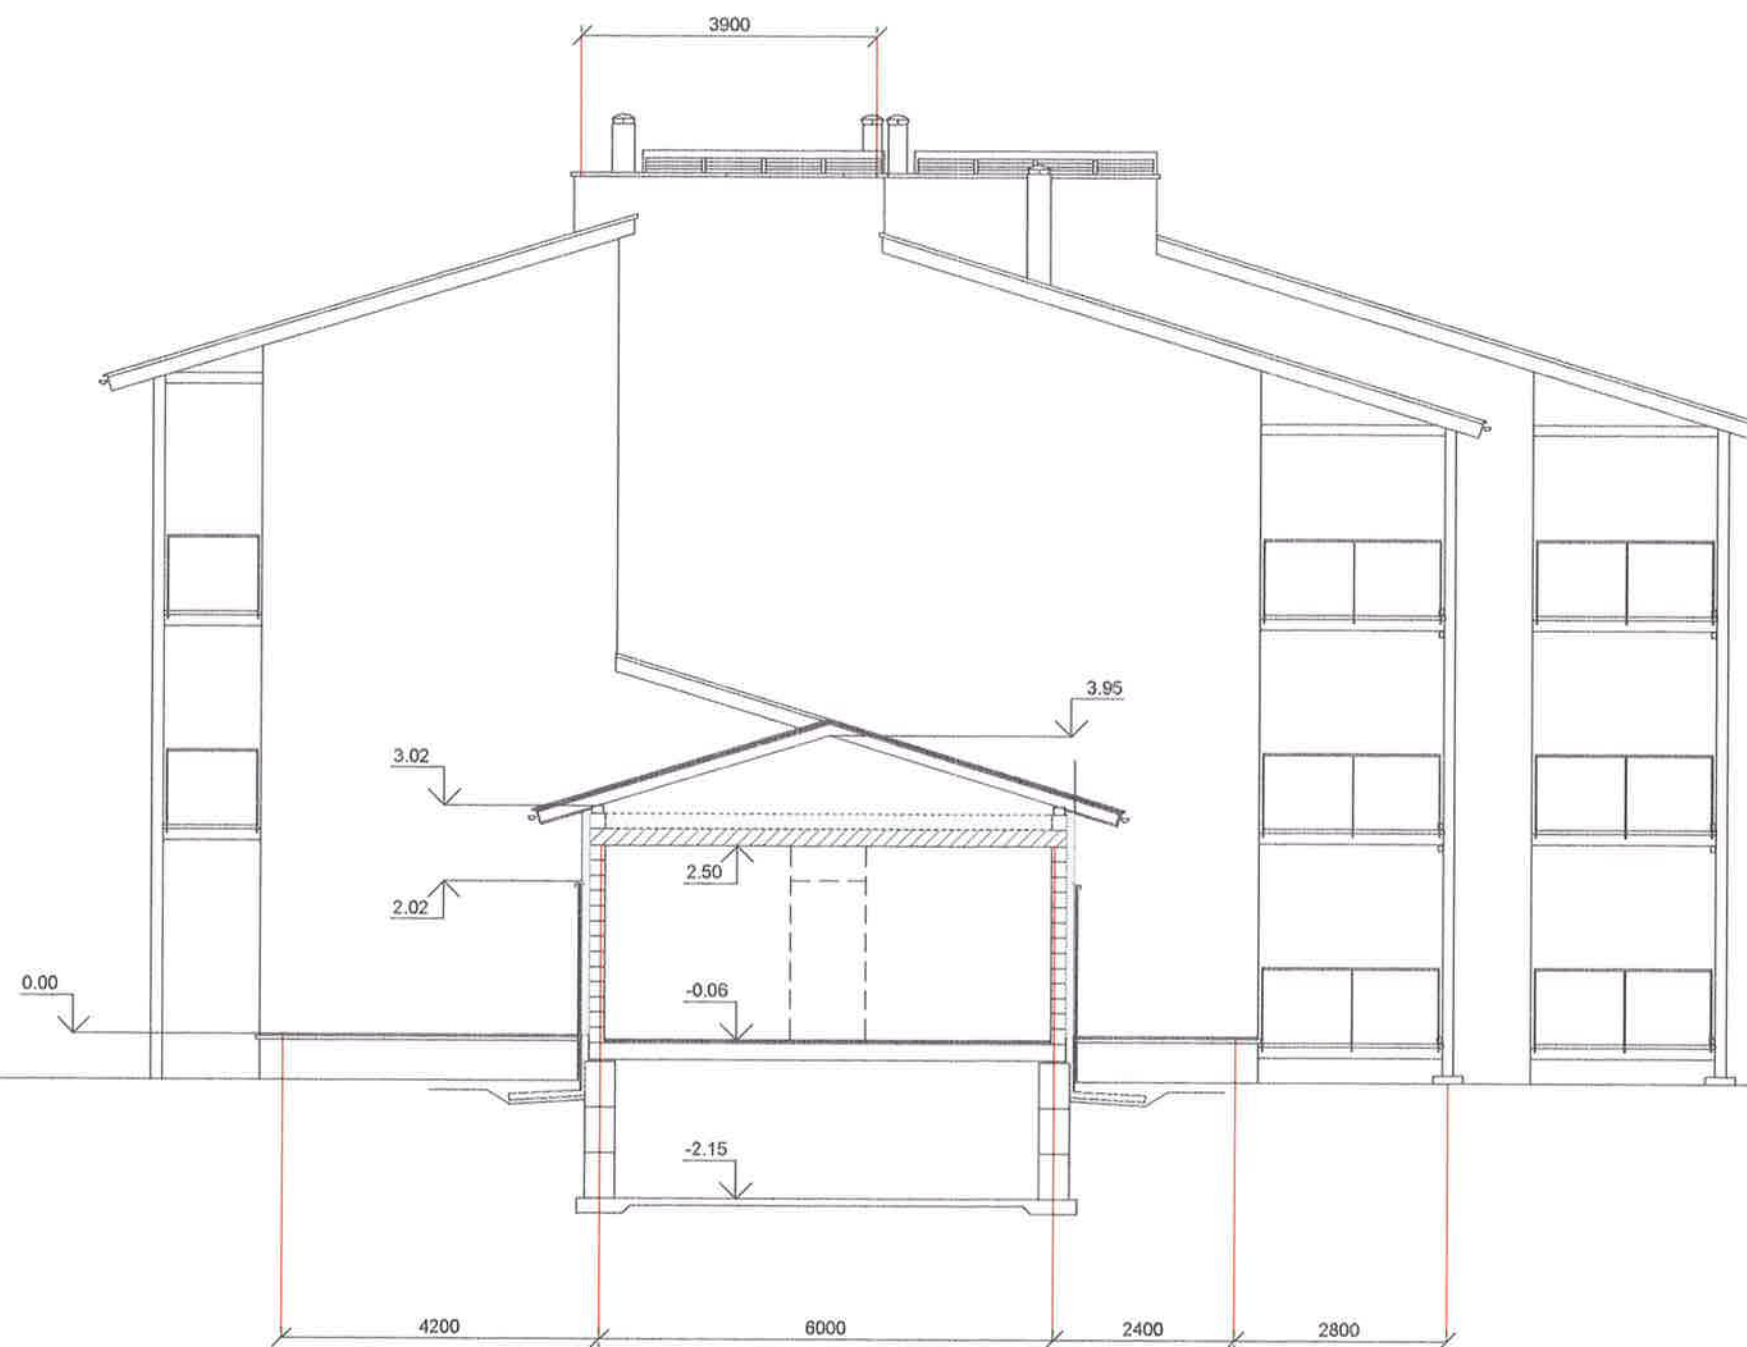

OBJEKT NIMETUS JA AADRESS EUROINVESTEERINGUD OÜ KORTERELAMUD HARJU mk. MURASTE TEE 7		JÕONIS LÕIGE 5 - 5		MÕÖT M 1 : 100
ÜÜ ARHITEKTUURIBÜROO RAA 74001.HARJU MK. VIIMSI.AIANDI TEE 18-10.T.6011916 F.60119016		STAADIUM PP	ARHIIV	JÕONISE NR. AA16
RAA RETTER EO10725974-0001		PROJEKT	 RIINA ALTMÄE	