


PLAAN, LOÏGE JA VAATED
1:100

1:100


A

28250

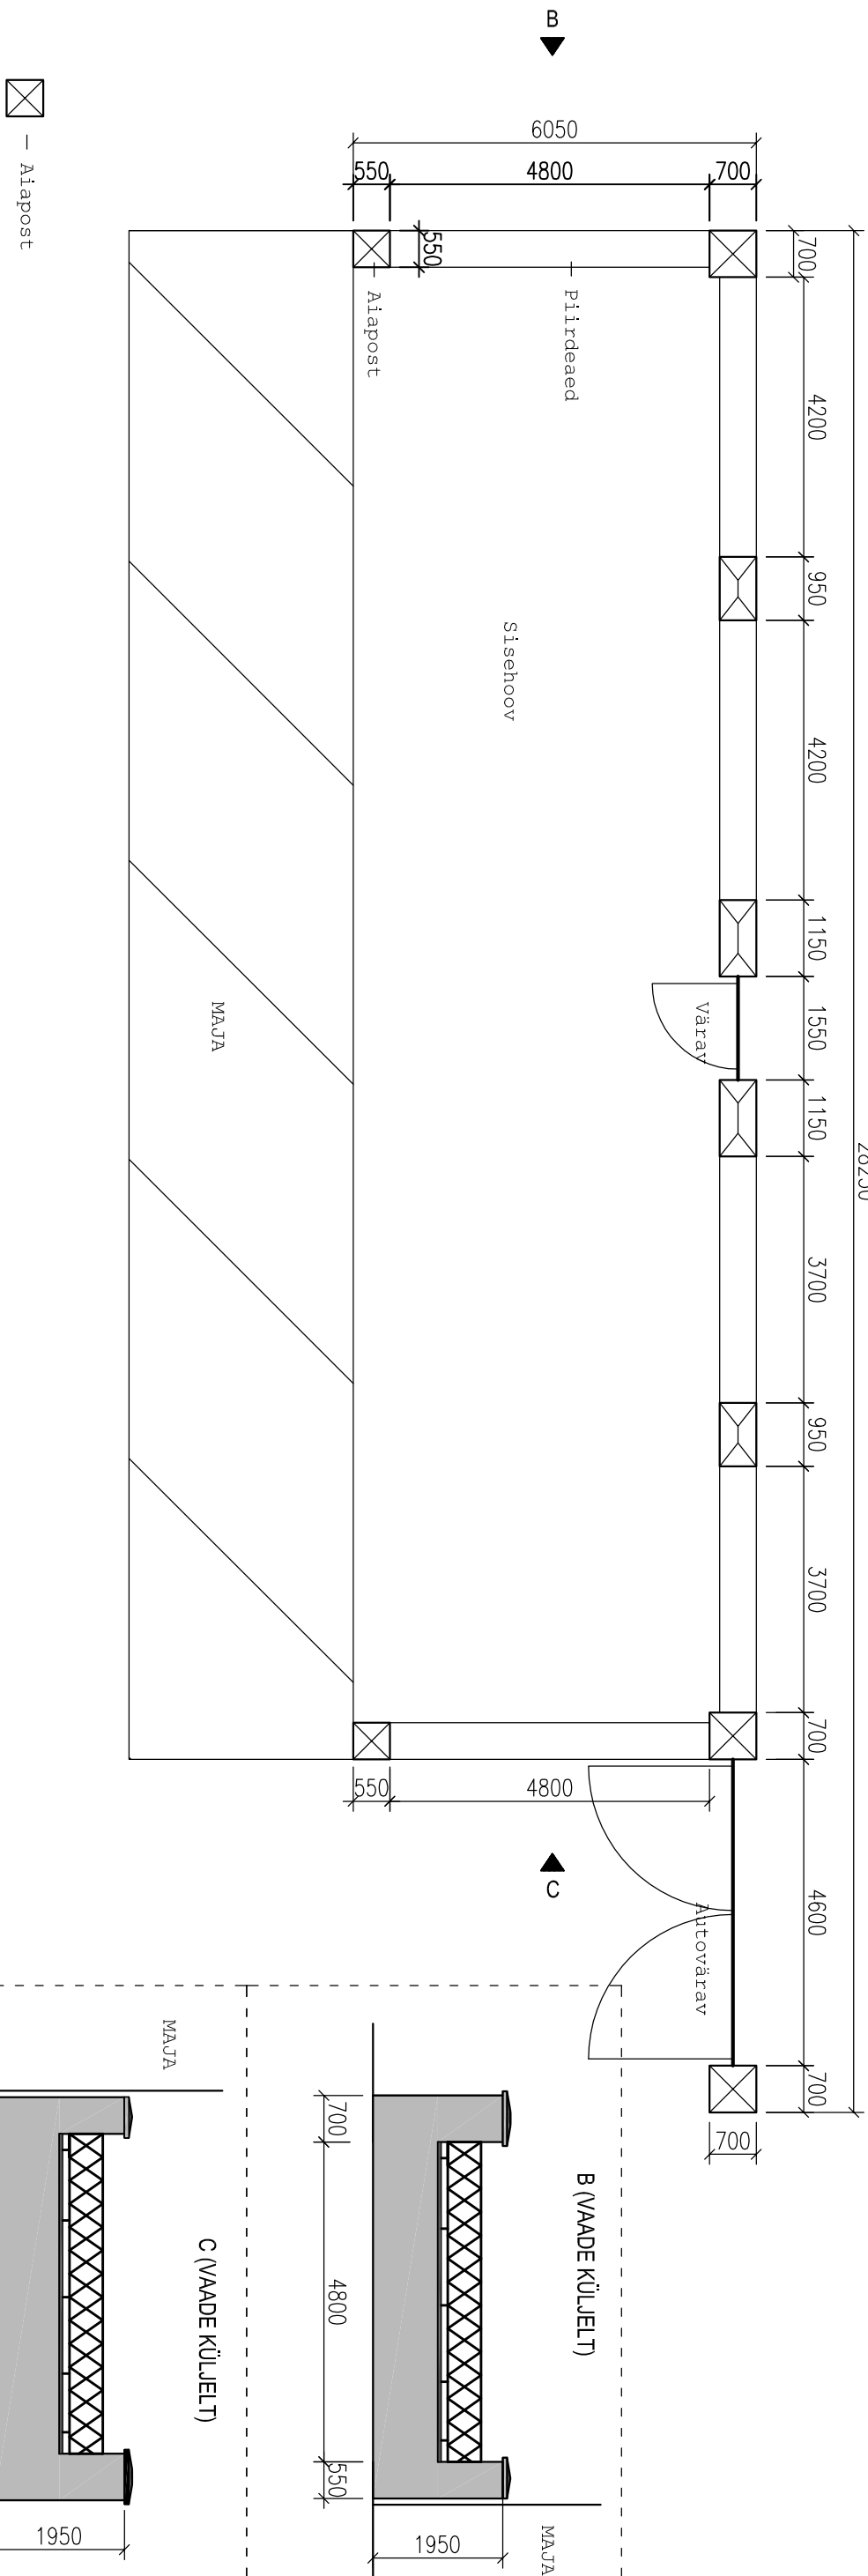

— Aiapost

A (VAADE TÄNAVA POOLT)

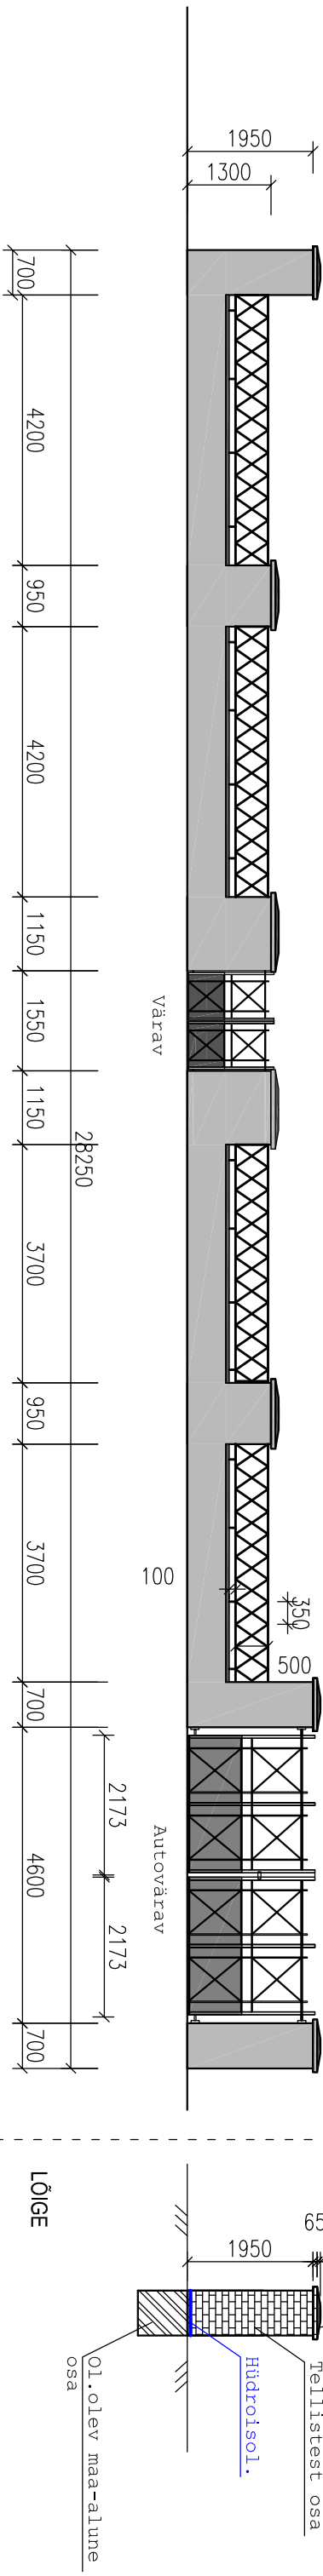

Märkused:

- 1) Tellisesi raotus aiapostid ja aia 600mm alumine osa.
- 2) Tellistest aed krohvida lubikrohviga.
- 3) VÄRAVAD JA PIIRDED: Metallil värv toon must RR33 Tellistest aiapostid ja piire: värvida toon 3230 KA (1998 hall)
- 4) Maaluse osa üleseladumisel paigaldada sbs hüdroisolatsioon.
- 5) Postidele laduda tellistest laienevad mütsid ja peale valada betoonist kalded C30/37, XC4,XF1.
- 6) Kõikide materjalide kasutamisel juhinduda kasutus ja paigaldusjuhenditest.

EST INSENERIBÜROO		EST INSENERIBÜROO 00 Reg. Nr. 11304134 MFR: EEP00089; EEK000331 Seebi tn.3, Tallinn 11316 info@est.ee, www.est.ee		JÕUNISE NIMETUS		MÕÕTUMAJA	
KÜ VÄIKE-PATAREI 9		AED		PLAAN, VAATED JALÕIGE		1:100	
TALLINNA		KONTROLLIS		KULUPÄEV		SISSEJÕUDUM	
OAJEPIKI NIMI		PROJEKTI		TÕÕI NR.		MÕÕTUMAJA	
Piiirdeada renoveerimine		Piiit Ratt		132		A-02	
Aadress		Tallinn		132		A-02	
Väike-patarei tn. 9, Tallinn		132		A-02		A-02	