PLAAN, LÕIGE JA VAATED
1:100

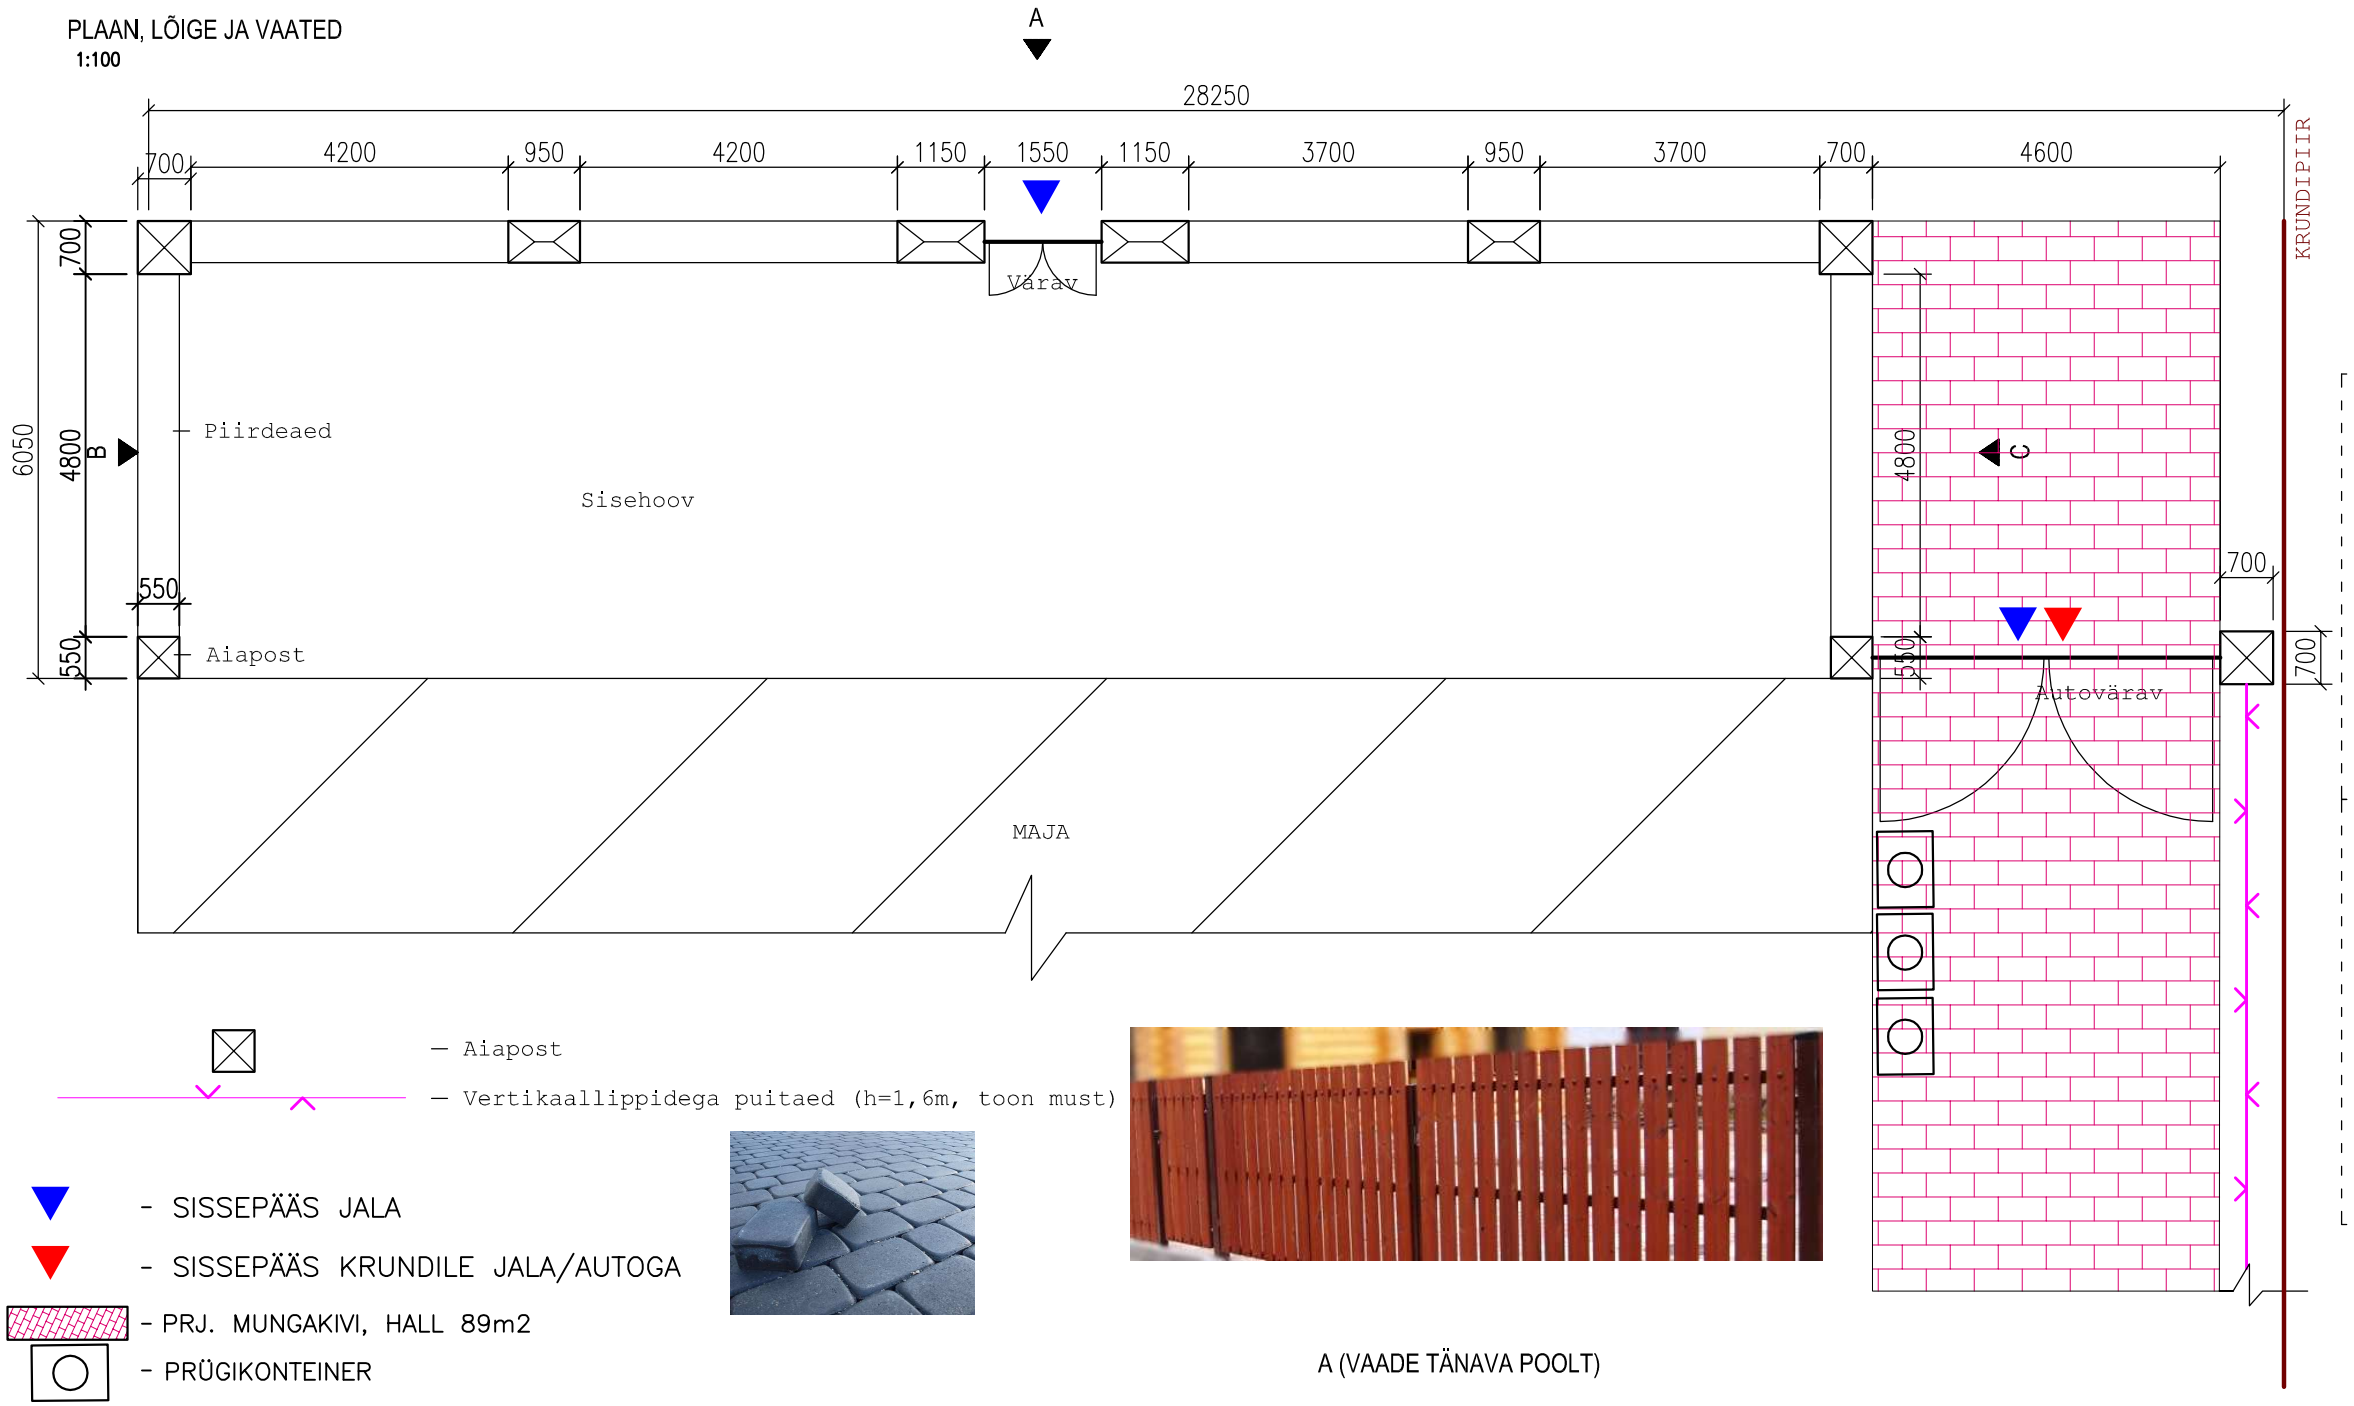

A (VAADE TÄNAVA POOLT)

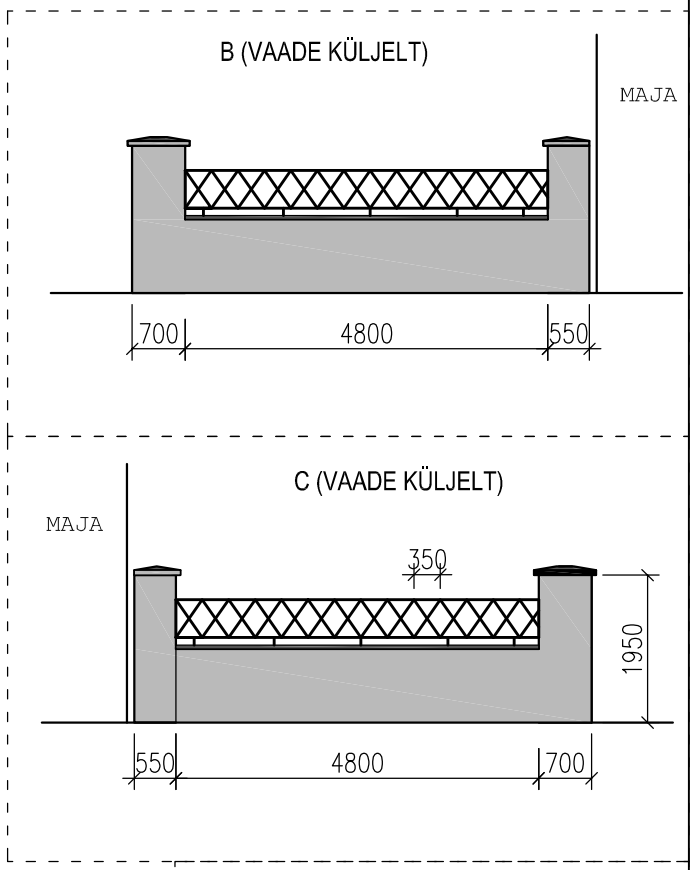

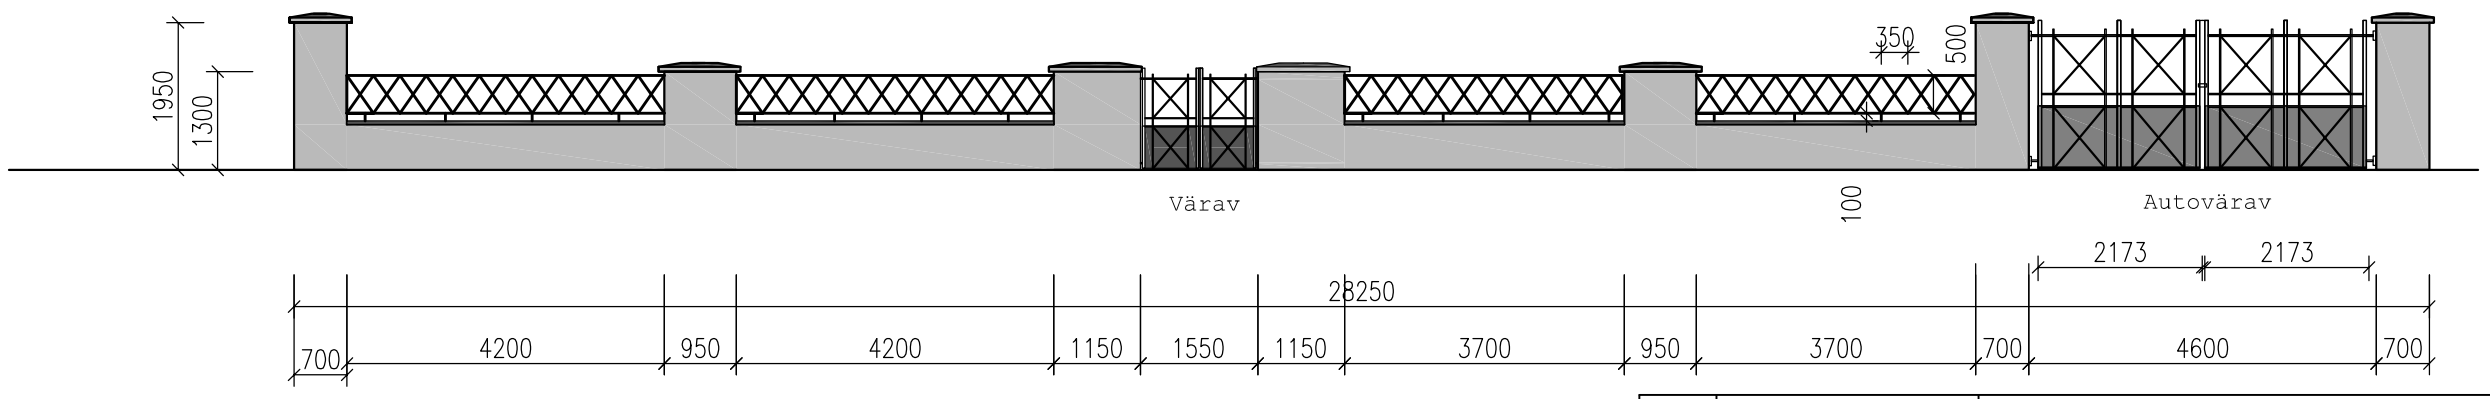

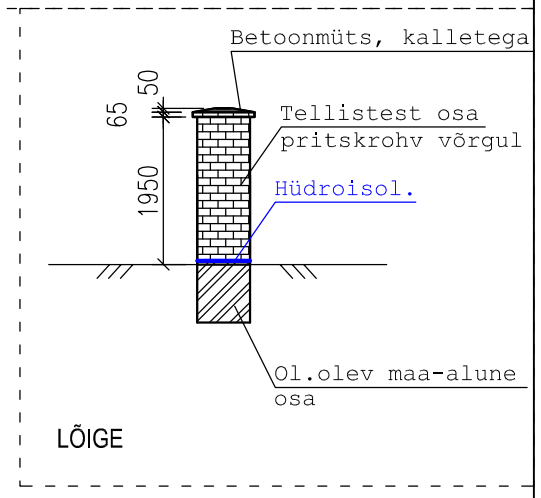

Märkused:

1) Tellisest laotus aiapostid ja aia 600mm alumine osa.
2) Tellistest aed krohvida võrgule lubikrohviga.
3) VÄRAVAD JA PIIRDED: Metalli värv toon must RR33 (lehtteras)
   Tellisest aiapostid ja piire: värvida toon 3230 KA (1998 hall)
4) Maa-aluse osa ülesladumisel paigaldada SBS hüdroisolatsioon.
5) Postidele paigaldada betoonist laienevad mütsid koos kalletega C30/37, XC4, XF1.
6) Projekt näeb ette mungakivi sillutise rajamise kinnistusiseselt.
6) Kõikide materjalide kasutamisel juhinduda kasutus ja paigaldusjuhenditest.

EST INSENERIBÜROO	EST INSENERIBÜROO OÜ Reg. Nr. 11304134 MTR: EEP000899; EEK000331 Seebi tn.3, Tallinn 11316 info@est.ee, www.est.ee	JOONISE NIMETUS AED PLAAN, VAATED JA LÕIGE		MÕÕTKAVA 1:100
TELLIJA KÜ VÄIKE–PATAREI 9		KONTROLLIS	KUUPÄEV 10.02.2015	STAADIUM EP
OBJEKTI NIMI Piirdeaia renoveerimine	AADRESS Hatjumaa Väike- patarei tn. 9, Tallinn	PROJEKT Priit Ratt	TÖÖ NR. 132 / JOONISE NR. A-02	MUUDATUS