



KÜ KRESS (Ravila 68) parkimisele laenukannu
 Müütar maa - 680 m² (T31 kogu 1089 m²).

Kaunistuse 30 garaažide

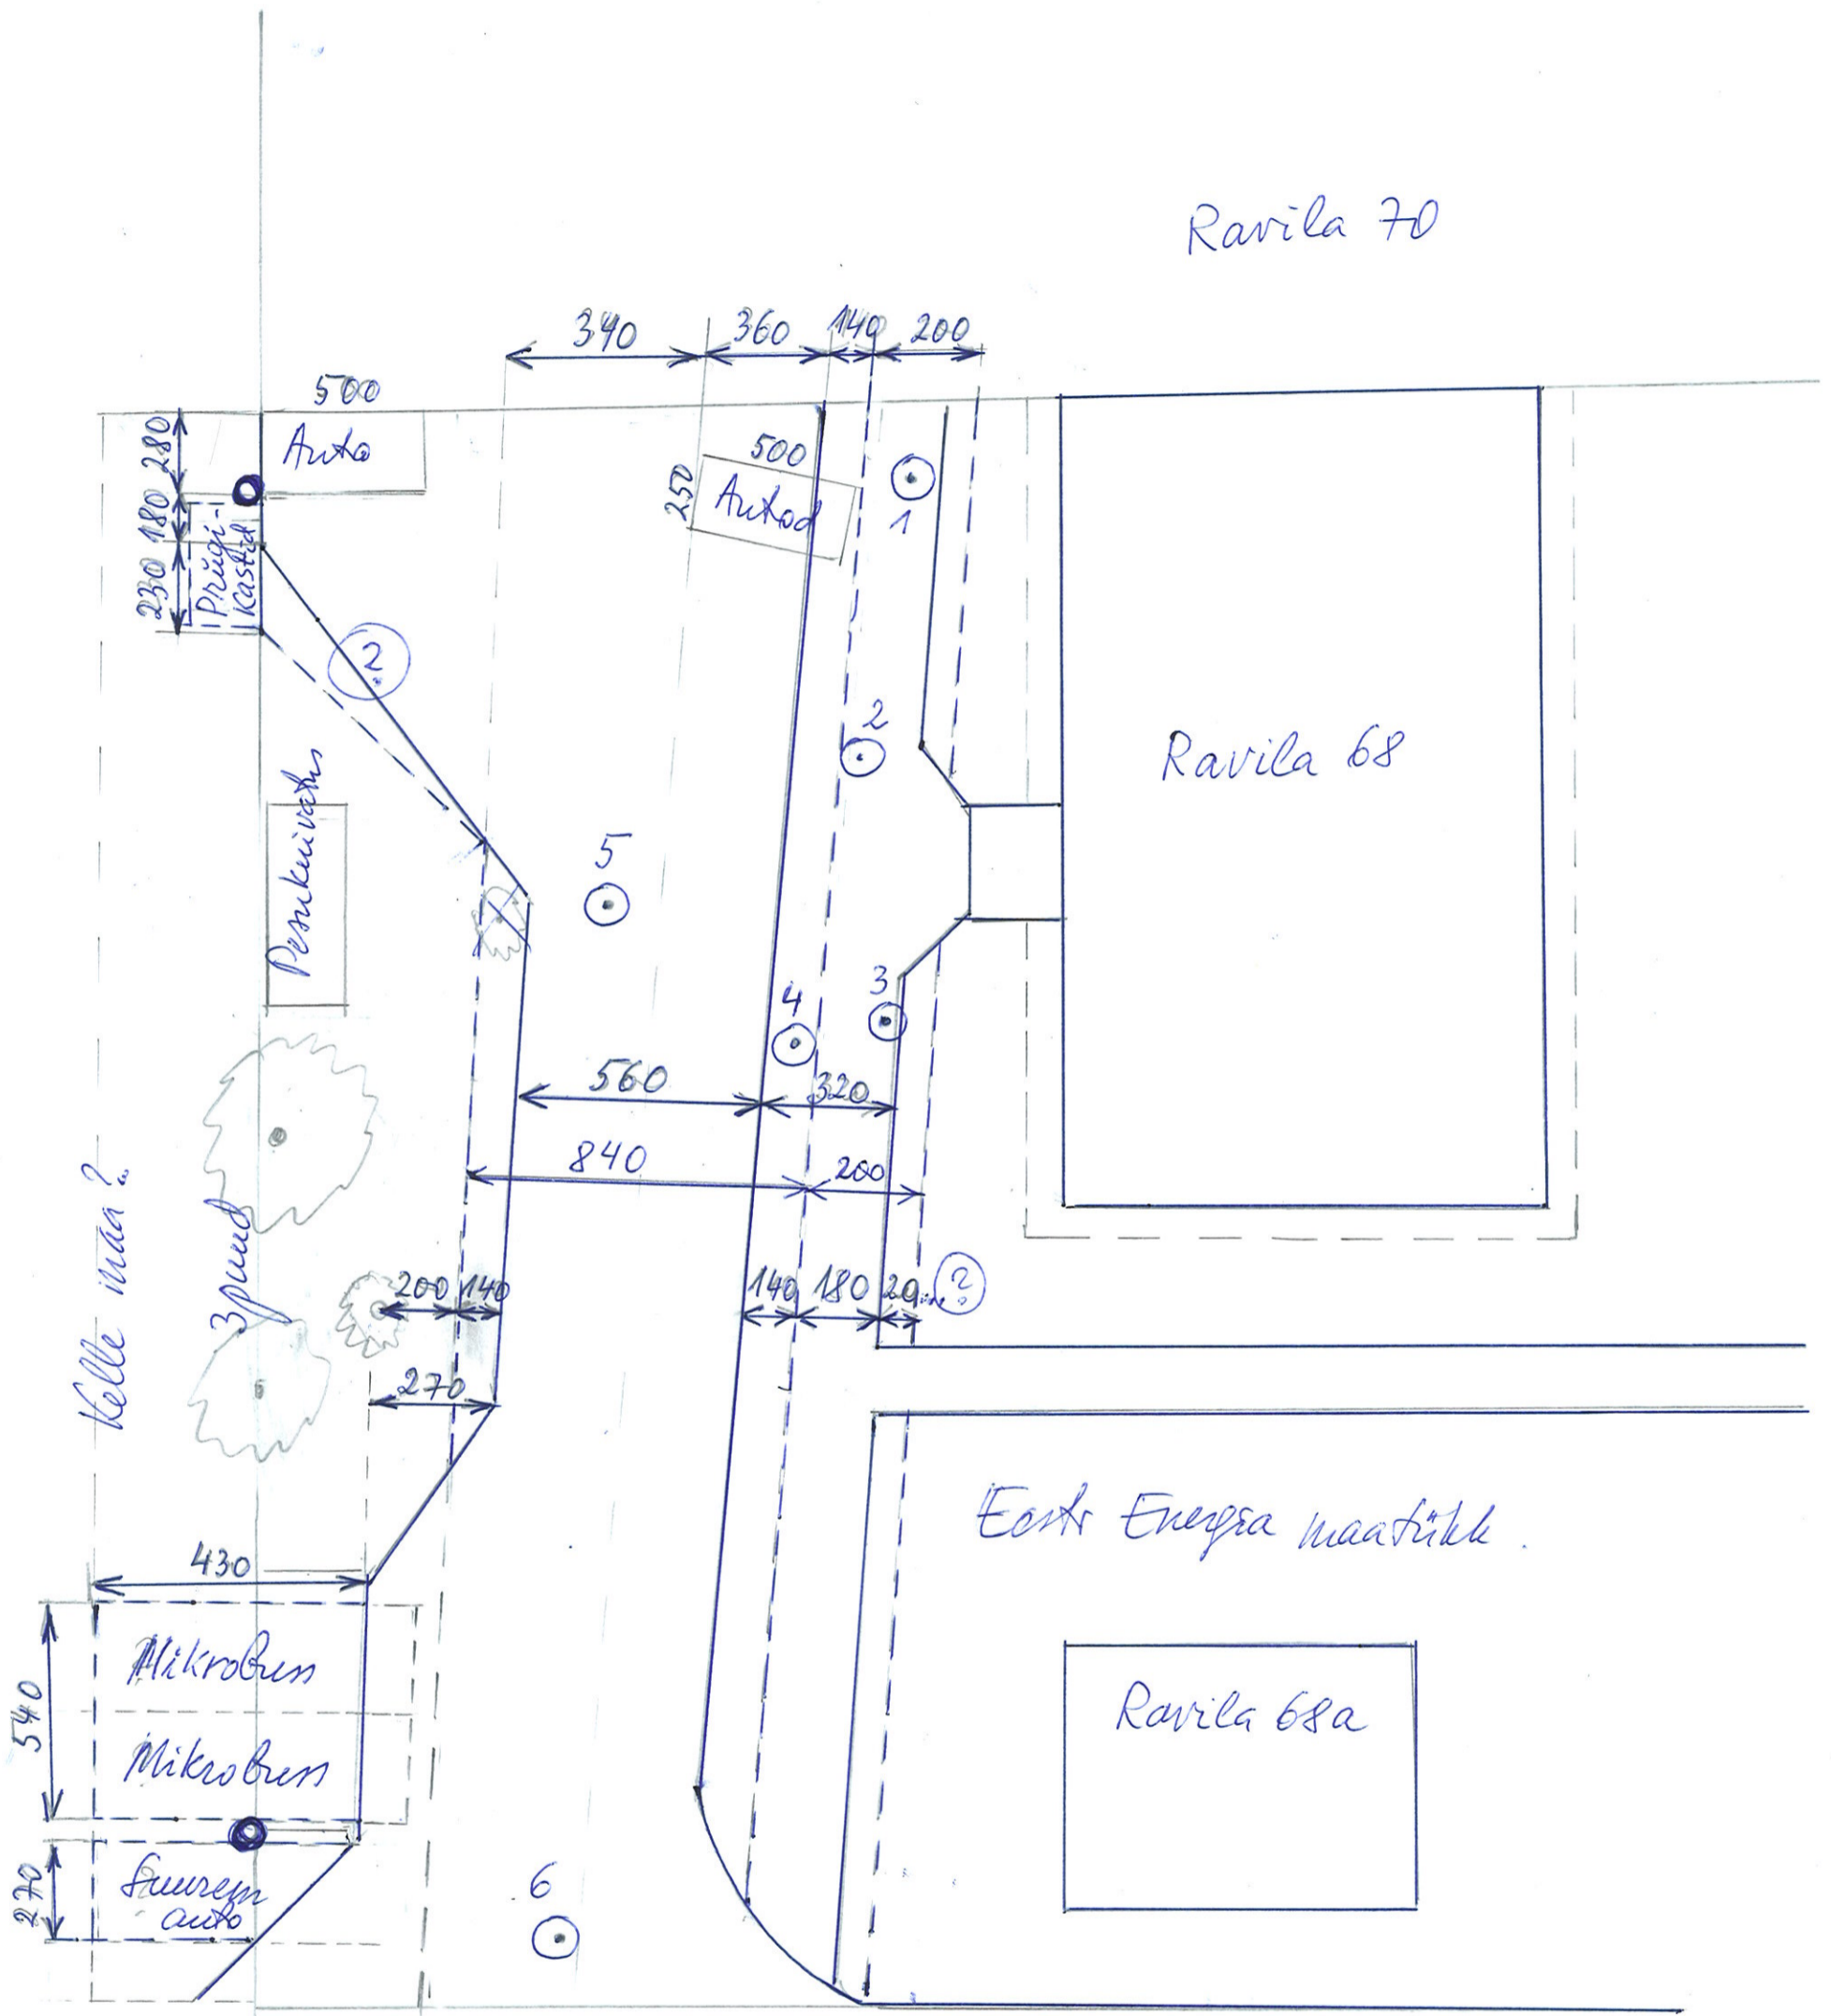

 Vee äravoolukaev

- NB!
- 1) 6 kanalid/astangu- ja sidekaevu
 - 2) EE Kruun Ravila 68^a alajamaga
 - 3) Kelle maa mere T31 ja Kaunistuse 30 garaažide maa vahel?