


I korruse plaan

71 330


71 630

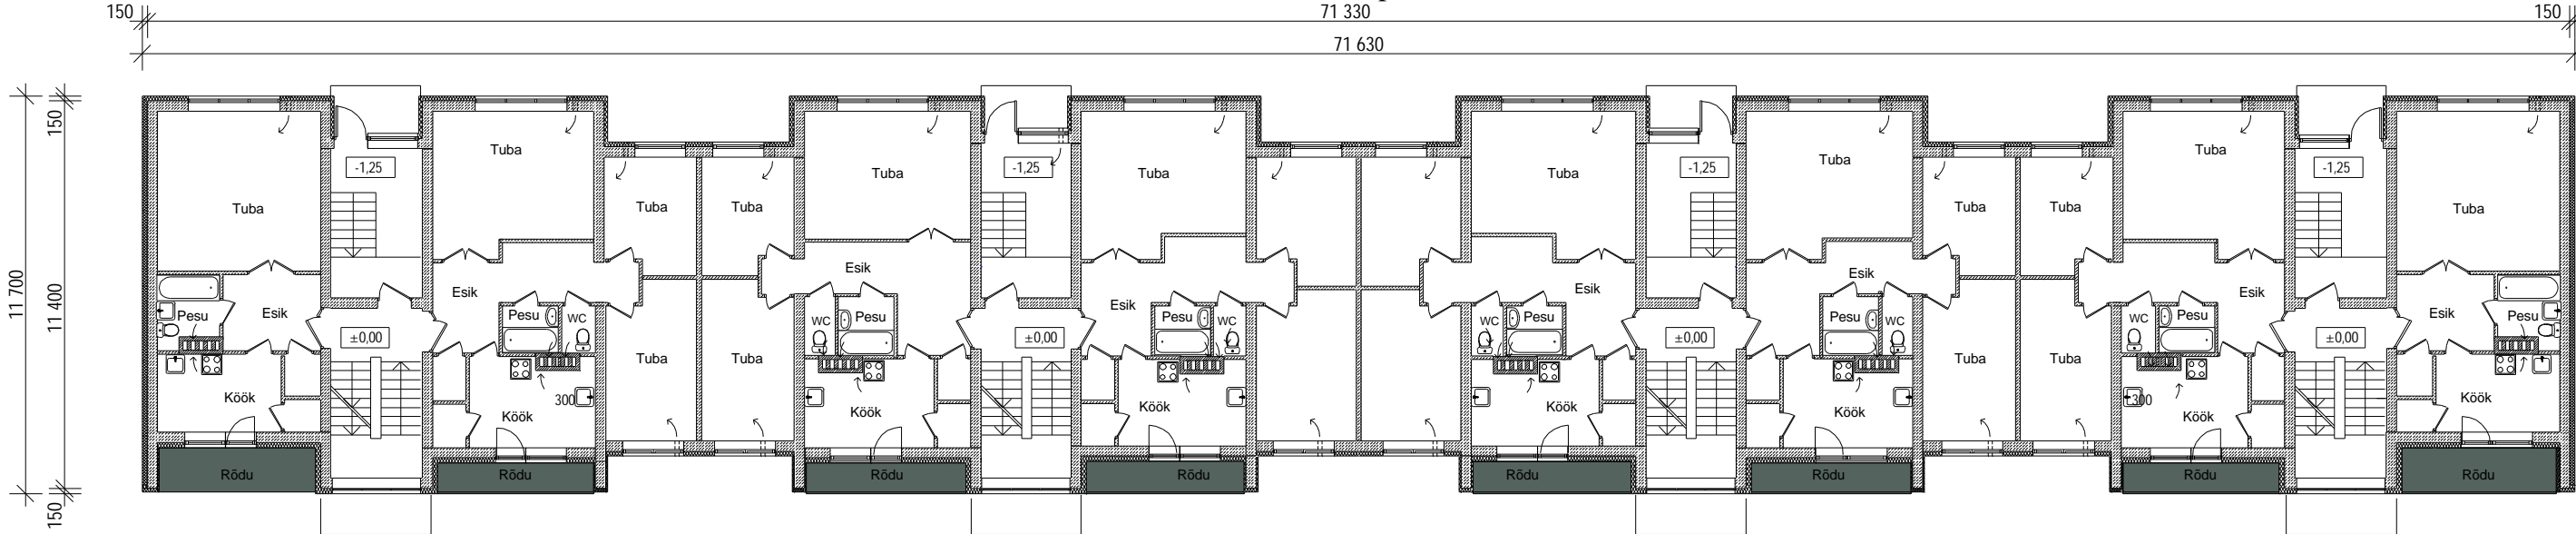

Tüüpkorruse plaan

71 330

71 630

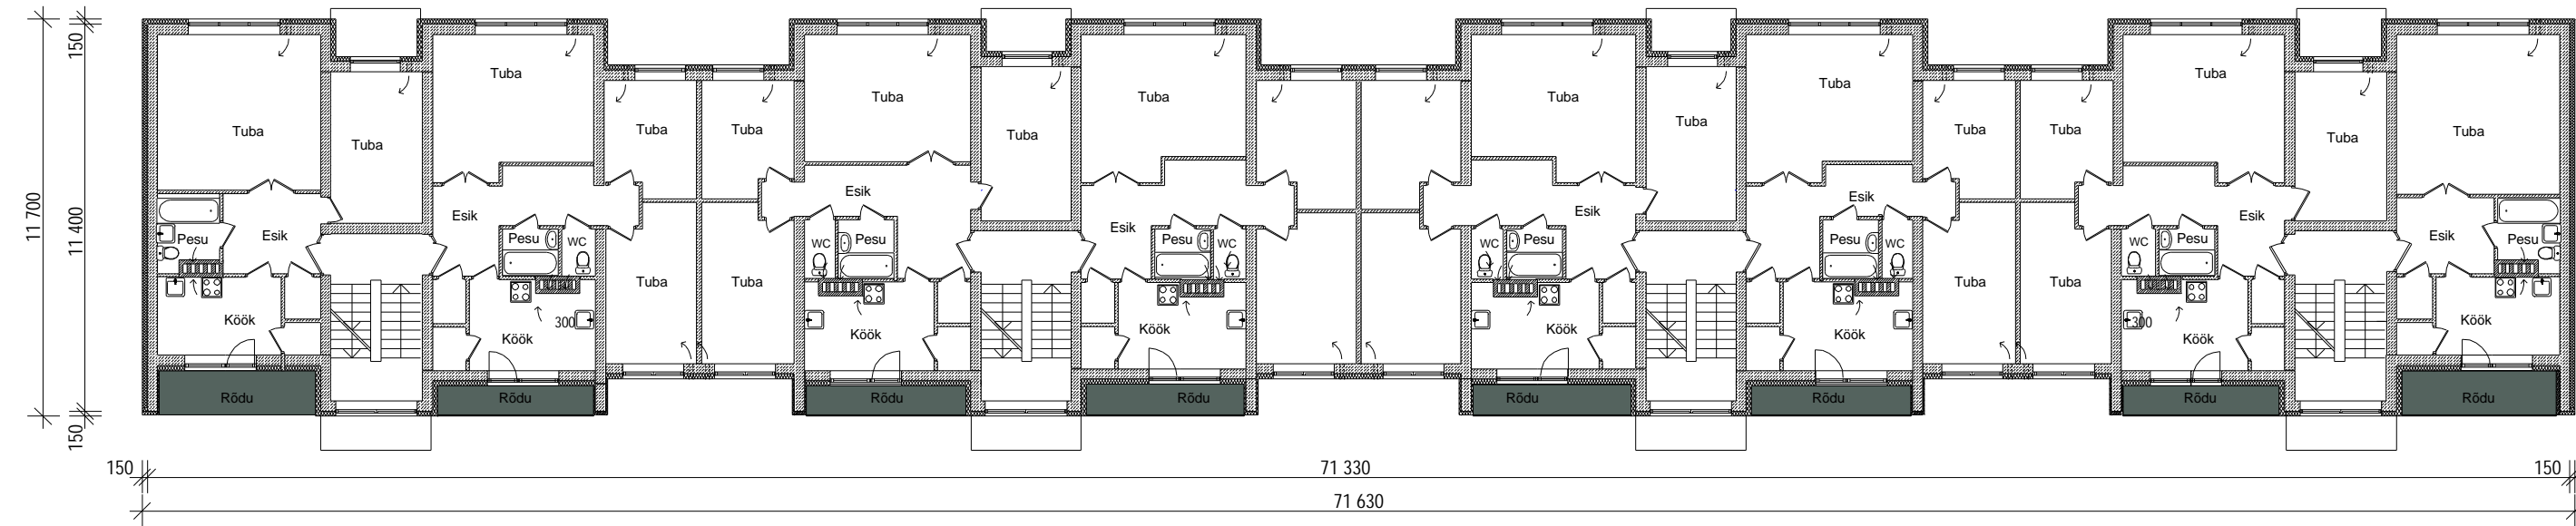

RENOVEERITAVAD RÖDU

PROJ. VENTILATSIOONI AVAD

RAUDBETOON

SILIKAAT

LISASOOJUSTUS-POLÜSTUREEN

LISASOOJUSTUS-MIN.VILLAST PLAAT

TellijäKorterühistu Linnamäe 176		Projekti tunnusSNP-15-17				
ObjektKORRUSELAMU FASSAADIDE REKONSTRUEERIMINE		Jaois				
Lääne maakond, Linnamäe küla, Kooli tee7		5-01Esimese ja tüüpkorruse plaanid				
SNP PROJEKT OÜ	Arhitekt	Staadium	Projekti osa	Grupi tähtis	Mõõt	Kuupäev
	Ants Rajando					
	Projekteeris	EP	AR	5	M 1:200	2017-11-30
	Pavel Nekras	Fail				
	Jaagu täht, Kooli küla, Rõdu välk, Linnamäe tel. 56672016, pavel.nekras@gmail.com, Renov ESP 001206	1517_EP_AR-5-01_esimenejatyypkorrus				