



Keldrikorruse plaan

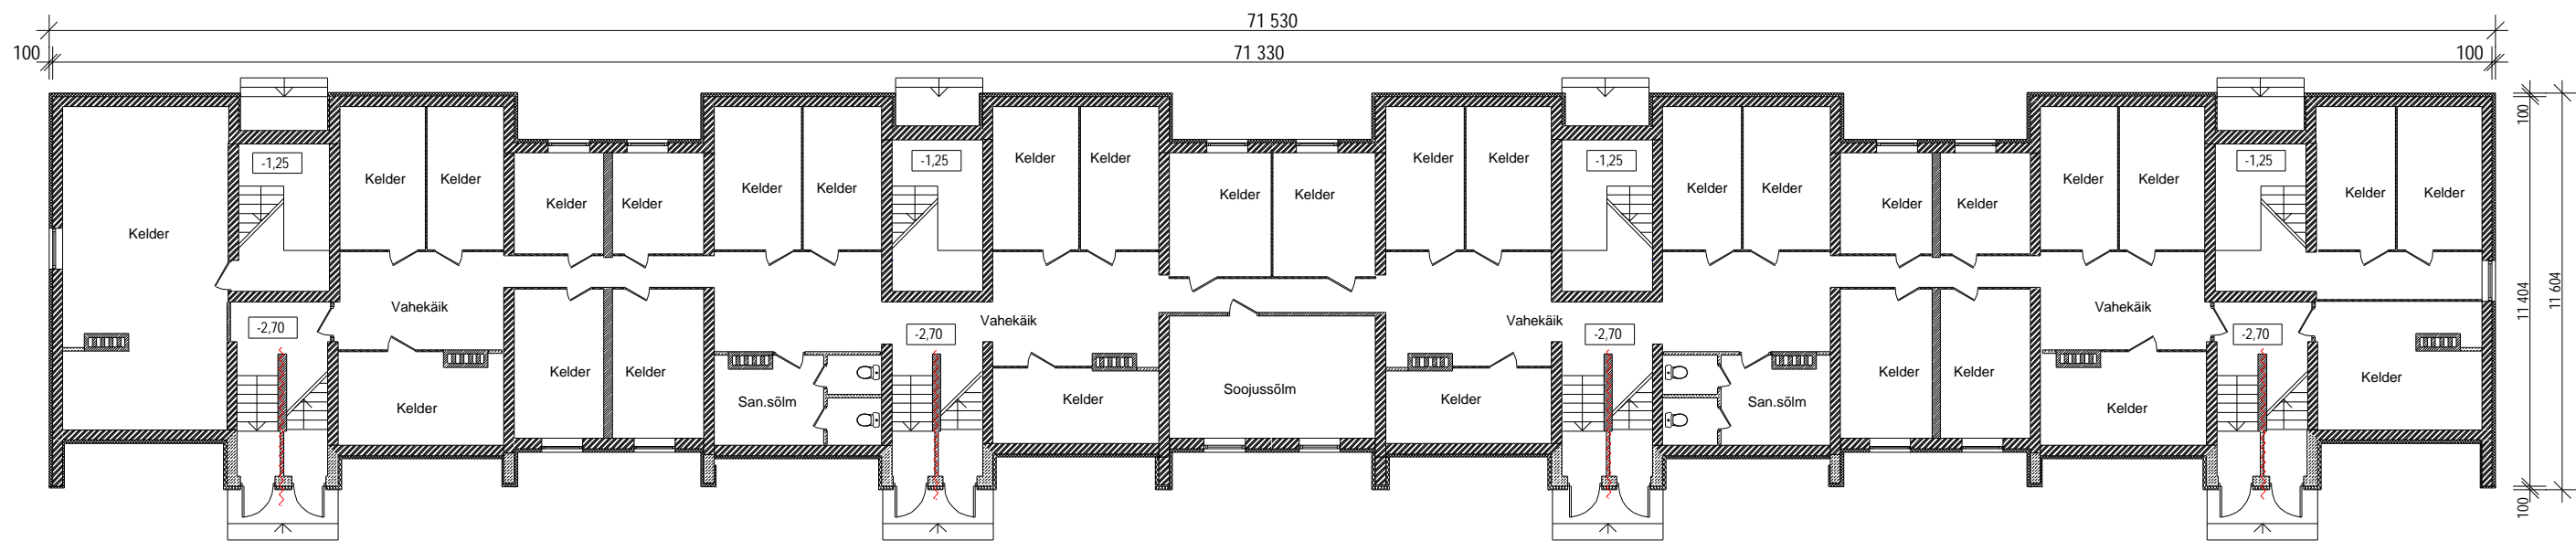

Pööningu plaan

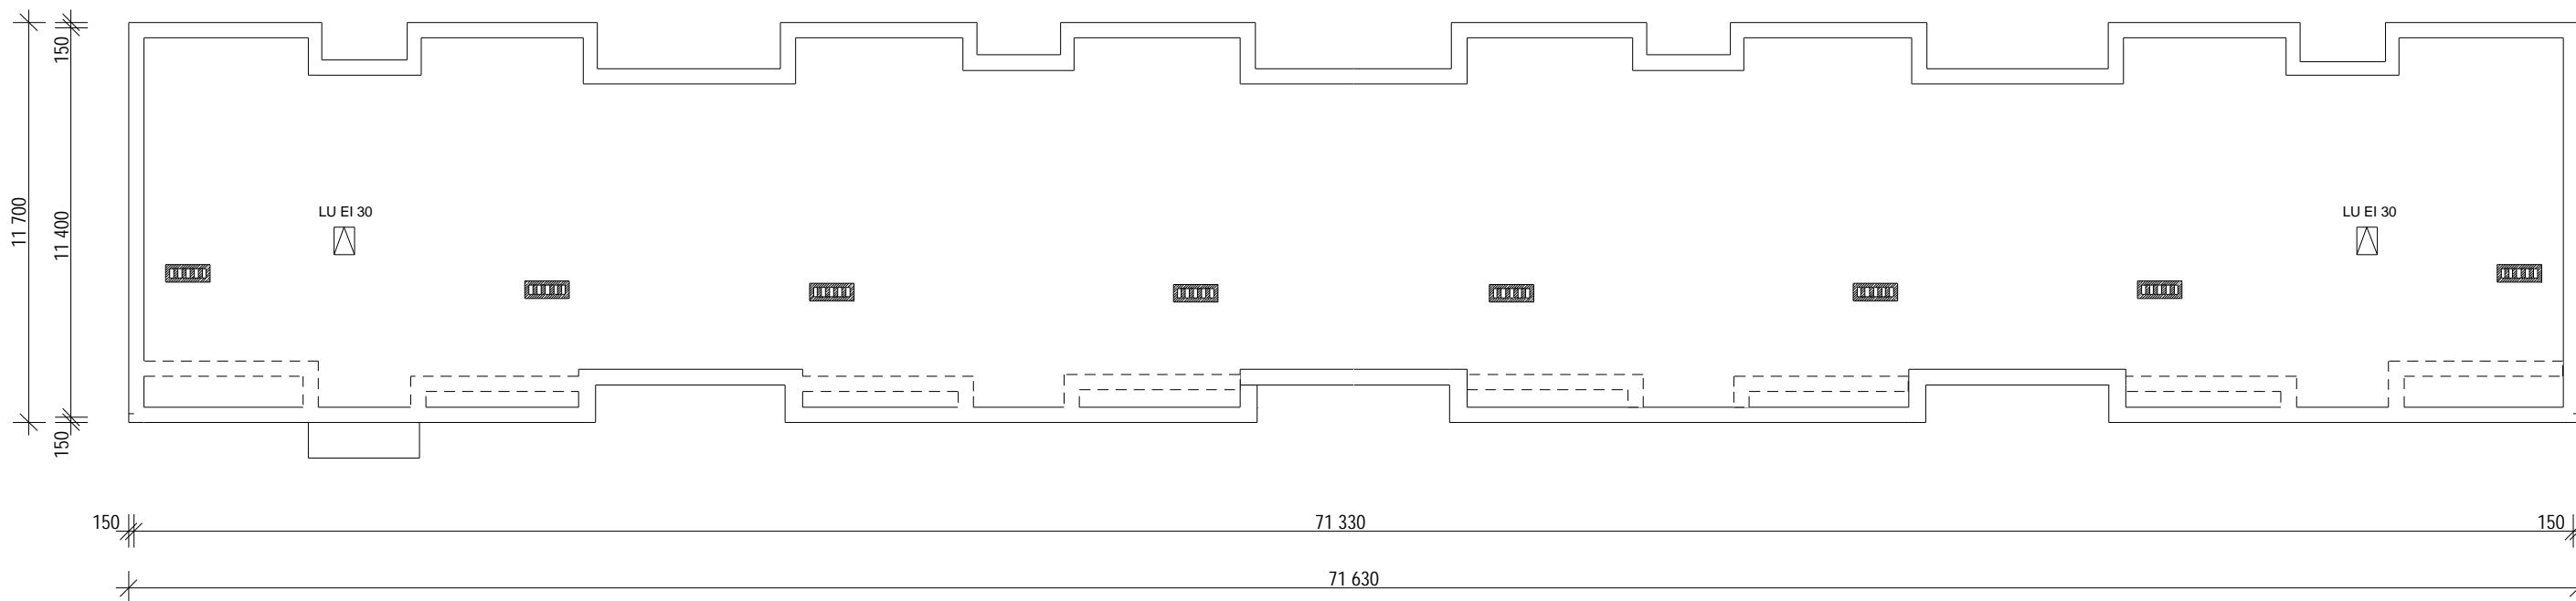

- RAUDBETON
- SILIKAAT
- LISASOOJUSTUS-POLÜSTÜREEN
- LISASOOJUSTUS-MIN.VILLAST PLAAT

TULETÖKKESEKTSIOONI PIIR EI-60

Tellija		Korteriühistu Linnamäe 176		Projekti number		SNP-15-17	
Objekt		KORRUSELAMU FASSAADIDE RENOVEERIMINE		Joonis		Keldri ja pööningu plaanid	
		Lääne maakond, Linnamäe küla, Kooli tee7		5-02			
SNP PROJEKT OÜ		Auhis		Staadium		Projekt	
Järgi talu, Kõlu küla, Rõdula valla, Lääne maakond		Ants Rajando		osa		Grupp	
tel. 56672016		Pavel Nekras		EP		AR	
pavel.nekras@gmail.com				5		M 1:200	
Retter EEP 001206				Fail		1517_EP_AR-5-02_kelderpooning	