VAADE PÕHJAST

VAADE LÕUNAST

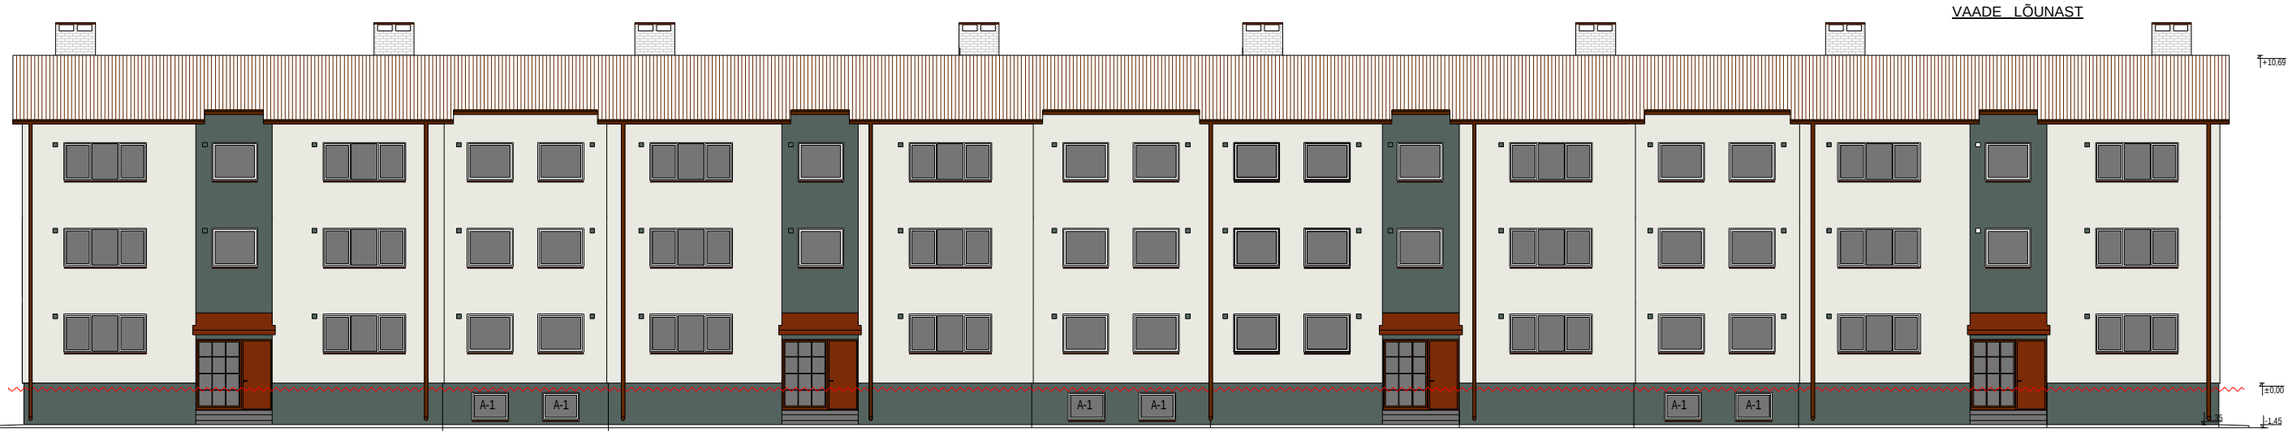

VAADE IDAST

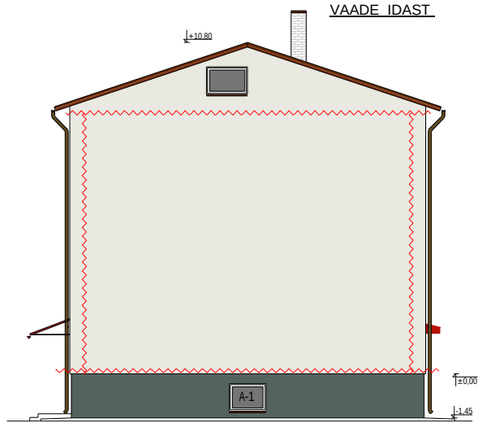

VAADE LÄÄNEST

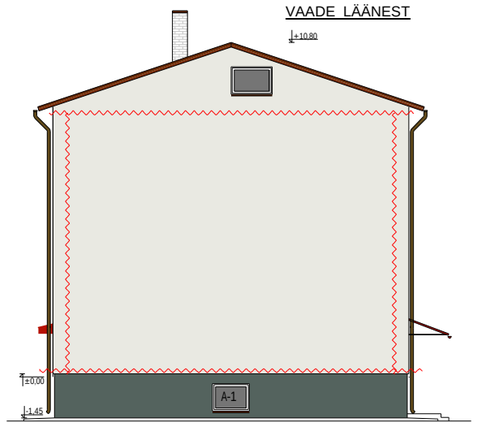

TULETÕKKESEKTSIOONI PIIR

EKSTERJÖÖRI ELEMENT	ELEMENDI MATERJAL	VIIMISTLUSTOODE VIIMISTLUSVIIS	VÄRVITOONI NIMETUS
SOKKEL	SOOJUSTUS 50/100	ÕHEKROHV	TUMEHALL TIKKURILA FACADE 4972
VÄLISSEINAD PÕHITOON OSALISELT TREPIKOJA KOHAL	SOOJUSTUS 100/150	ÕHEKROHV	HELEHALL (TIKKURILA FACADE 4970) TUMEHALL (TIKKURILA FACADE 4972)
TÜÜPKORRUSTE AKNAD	KLAASPAKETT PLAST	TEHASEVIIMISTLUS	VALGE
SOKLIKORRUSE AKNAD (KELDRIAKNAD)	KLAASPAKETT PLAST	TEHASEVIIMISTLUS	VALGE
TREPIKODADE VÄLISUKSED	METALLUKSED OLEMASOLEVAD	TEHASEVIIMISTLUS	TUMEPUNANE (TIKKURILA FACADE 4877)
SILLUTISRIBA	BETOON	–	BETOONHALL
PANDUS	KARESTATUD BETOON		BETOONHALL
AKENDE VEEPLEKID RÕDUDE JA PARAPETI PLEKID		TERASPLEKK TOOTED	TUMEPRUUN RR 32
RÕDUDE PIIRDED	OLEMASOLEVAD PUIDUST RÕDUPIIRDED	VÄRVITUD OL.OLEV PUITPIIRE	TUMEPUNANE (TIKKURILA FACADE 4877)
VIHMAVEE RENNID TORUD	TERASPLEKK	VÄRVITUD	TUMEPUNANE RR 32
VÄLISUSTE VARIKATUSED	OLEMASOLEVAD	VÄRVITUD PROFILEERITUD TERASPLEKK	PUNANE (TIKKURILA FACADE 4877)

AKENDE-USTE SPETSIFIKATSIOON

AVA			TOOTED					
TÄHIS	L	H	KIRJELDUS	AVANEMINE	LENGI/RAAMI MATERJAL	KLAASIMISE KIRJELDUS	ARV TK VAATEL	ARV TK KOKKU
A-1	1200	900	1 OSALINE AKEN 1170X870	KALDU	PVC PLASTIK	2X4+4 s-15	6 6 1 1	14

Märkused:

1. Soojustussüteemide paigutus ning mõõdud vt. vaate joonis A-3 ja lõike joonis A-4
2. Soojustuse detailid vt. joonised A-5, A-6 ja A-7.
3. Rõdude soojustus vt. joonis A-8
4. Soojustuskihi paksus 100mm (sokkel) ja 150 mm (seinad).
5. Seinte soojustus min.vill- 150mm, sokli soojustus EPS - 100mm, (tuletõkkeriba- min. vill).

Tellija	Korteriühistu Linnamäe 176		Projekti tunnus	SNP-15-17	
Objekt	KORRUSELAMU FASSAADIDE REKONSTRUEERIMINE Lääne maakond, Linnamäe küla, Kooli tee7		Joonis	Vaated	
			5-01		
SNP PROJEKT OÜ Jaagu talu, Kalu küla, Rõdala vald, Läänemaa tel. 56672016 pavel.nekras@gmail.com Retter EEP 001206	Arhitekt Ants Rajando		Staa-dium	Projekti osa	Grupi tähis	Mõõt	Kuupäev
	Projekteeris Pavel Nekras		EP	AR	5	M 1:200	2017-11-30
			Fail	1517_EP_AR-6-01_vaated			