


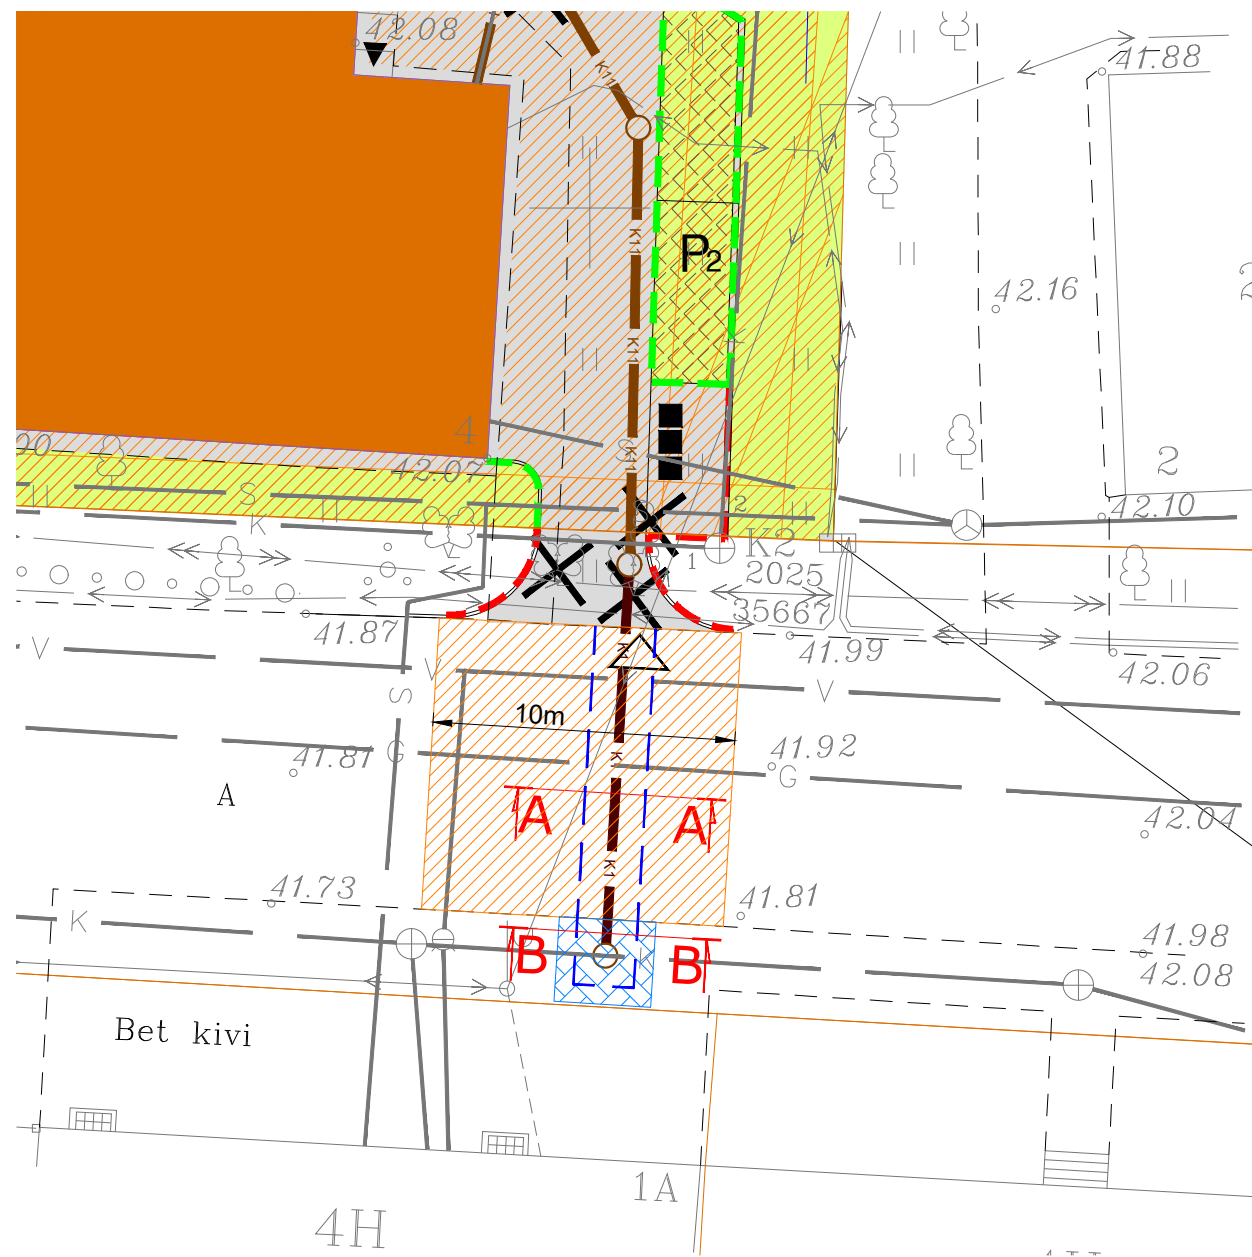


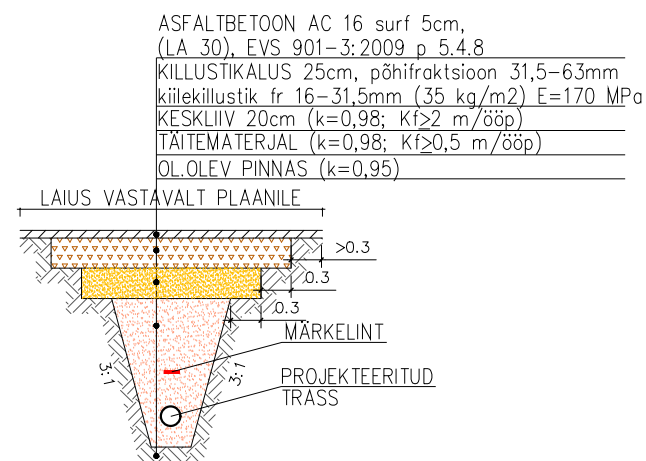

LÕIGE A-A (M 1:50)
TAASTATAV ASFALTKATEND

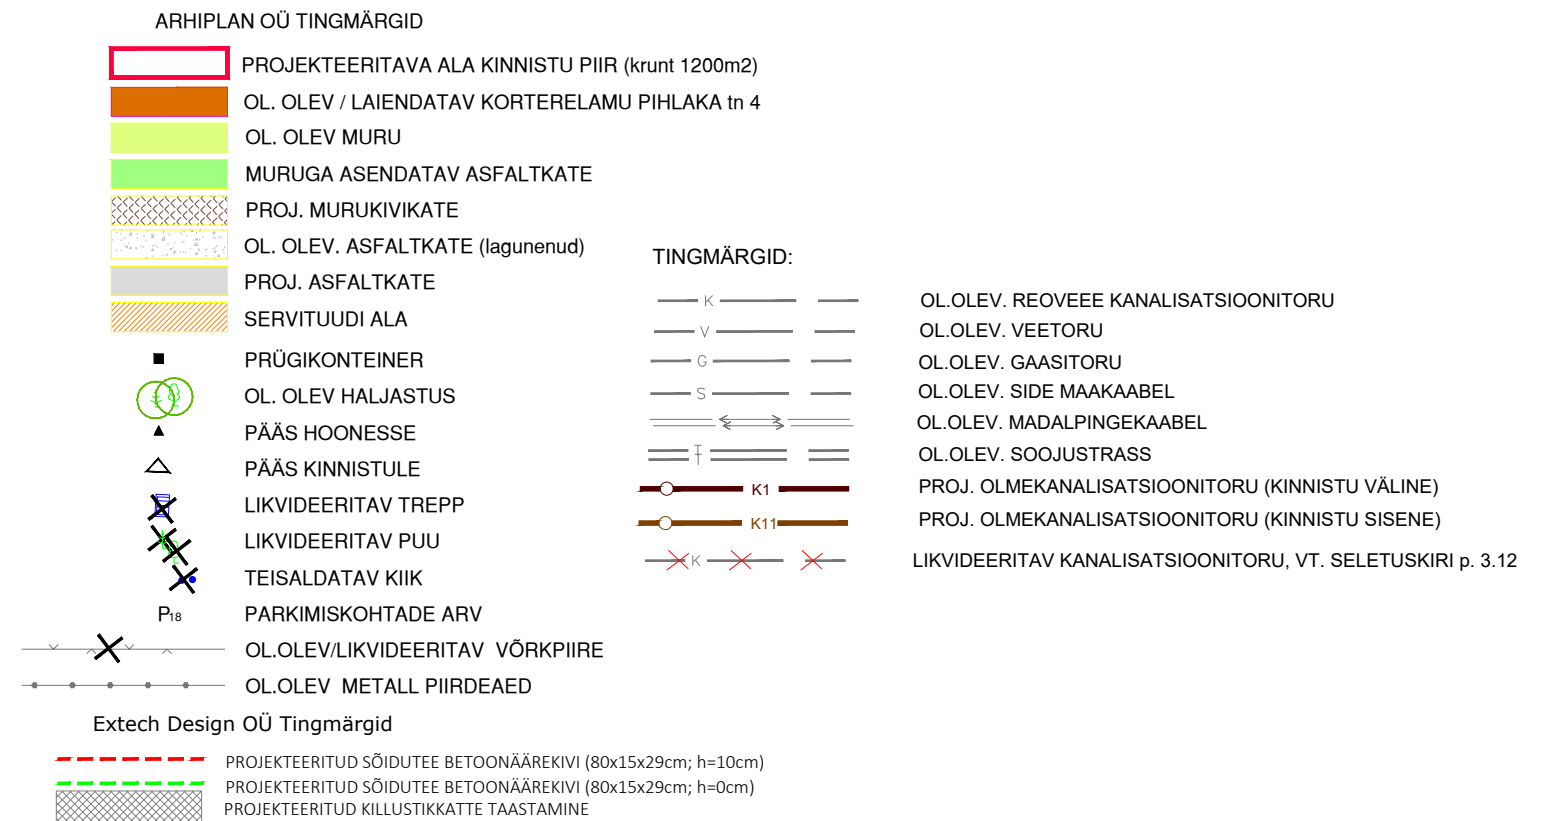

LÕIGE B-B (M 1:50)
TAASTATAV BETOONKIVIKATEND

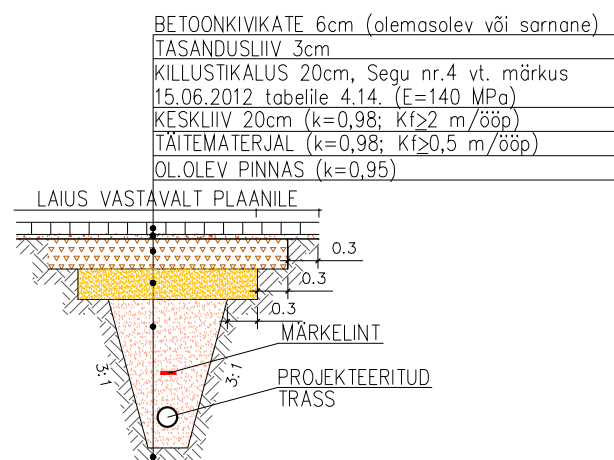

MÄRKUSED:

- AC SURF ASFALTSEGUES MILLE LA ARV ON 25 VÕI VÄIKSEM KASUTADA TARDKIVI
- SÕIDUTEE KILLUSTIKSEGUD KILLUSTIKUST KATENDIKIHTIDE EHTAMISE JUHISE, KINNITATUD MAANTEAMETI PEADIREKTORI 30.04.2012 KÄSKKIRJAGA nr 0167, JÄRGI
- TAASTATAVA KATENDI MAHT TEOSTADA VASTAVALT PLAANILE
- SÕIDUTEE JA BETOONKIVI KATETE KILLUSTIKUSEGUD VASTAVALT TEE PROJEKTEERIMIS NORMIDELE JA NÕUETELE, MAANTEE PROJEKTEERIMISNORMIDE 15.06.2012, TABEL 4.14 JÄRGI
- TEE KONSTRUKTSIOONIST ALLA POOLE JÄÄVAD KIHID EHK TRASSI ÜMBRITSEV OSA EHTADA VASTAVALT TRASSI PROJEKTIDELE

TINGMÄRGID

- | | |
|--|---|
| | TAASTATAV SÕIDUTEE ASFALTKATE (~97 m ²) |
| | TAASTATAV JALGTEE BETOONKIVIKATE (~9 m ²) |
| | KAEVIKU PIIR |

NORMDOKUMENTID:

- ASFALDIST KATENDIKIHTIDE EHTAMISE JUHIS Kinnitatud Maanteeameti peadirektori 23.12.2015.a käskkirjaga nr 0314
- TALLINNA LINNA KAEVETÖÖDE EESKIRI Kinnitatud Tallinna Linnavolikogu 2. septembri 2004 määrusega nr 32
- KILLUSTIKUST KATENDIKIHTIDE EHTAMISE JUHIS MA 2016-012 Kinnitatud maanteeameti peadirektori 22.11.2016 käskkiri nr 0215

MÄRKUSED:

- SÕIDUTEE KATENDI VANUS ON SEPTEMBER 2017

Almi OÜ info@almi.ee tel. 56498963		Objekt Pihlaka tn 4, Nõmme LO, Tallinn, Harjumaa	Kuupäev 11.09.2020
			Töö nr. 2020
Tellija KÜ Pihlaka 4		Joonise nimetus KATENDITE TAASTAMINE	Stadium põhiprojekt
			Mõotkava 1:250 1:50
Teede insener Aleksi Solovjov			Joonise nr. TL-4-01 v01