


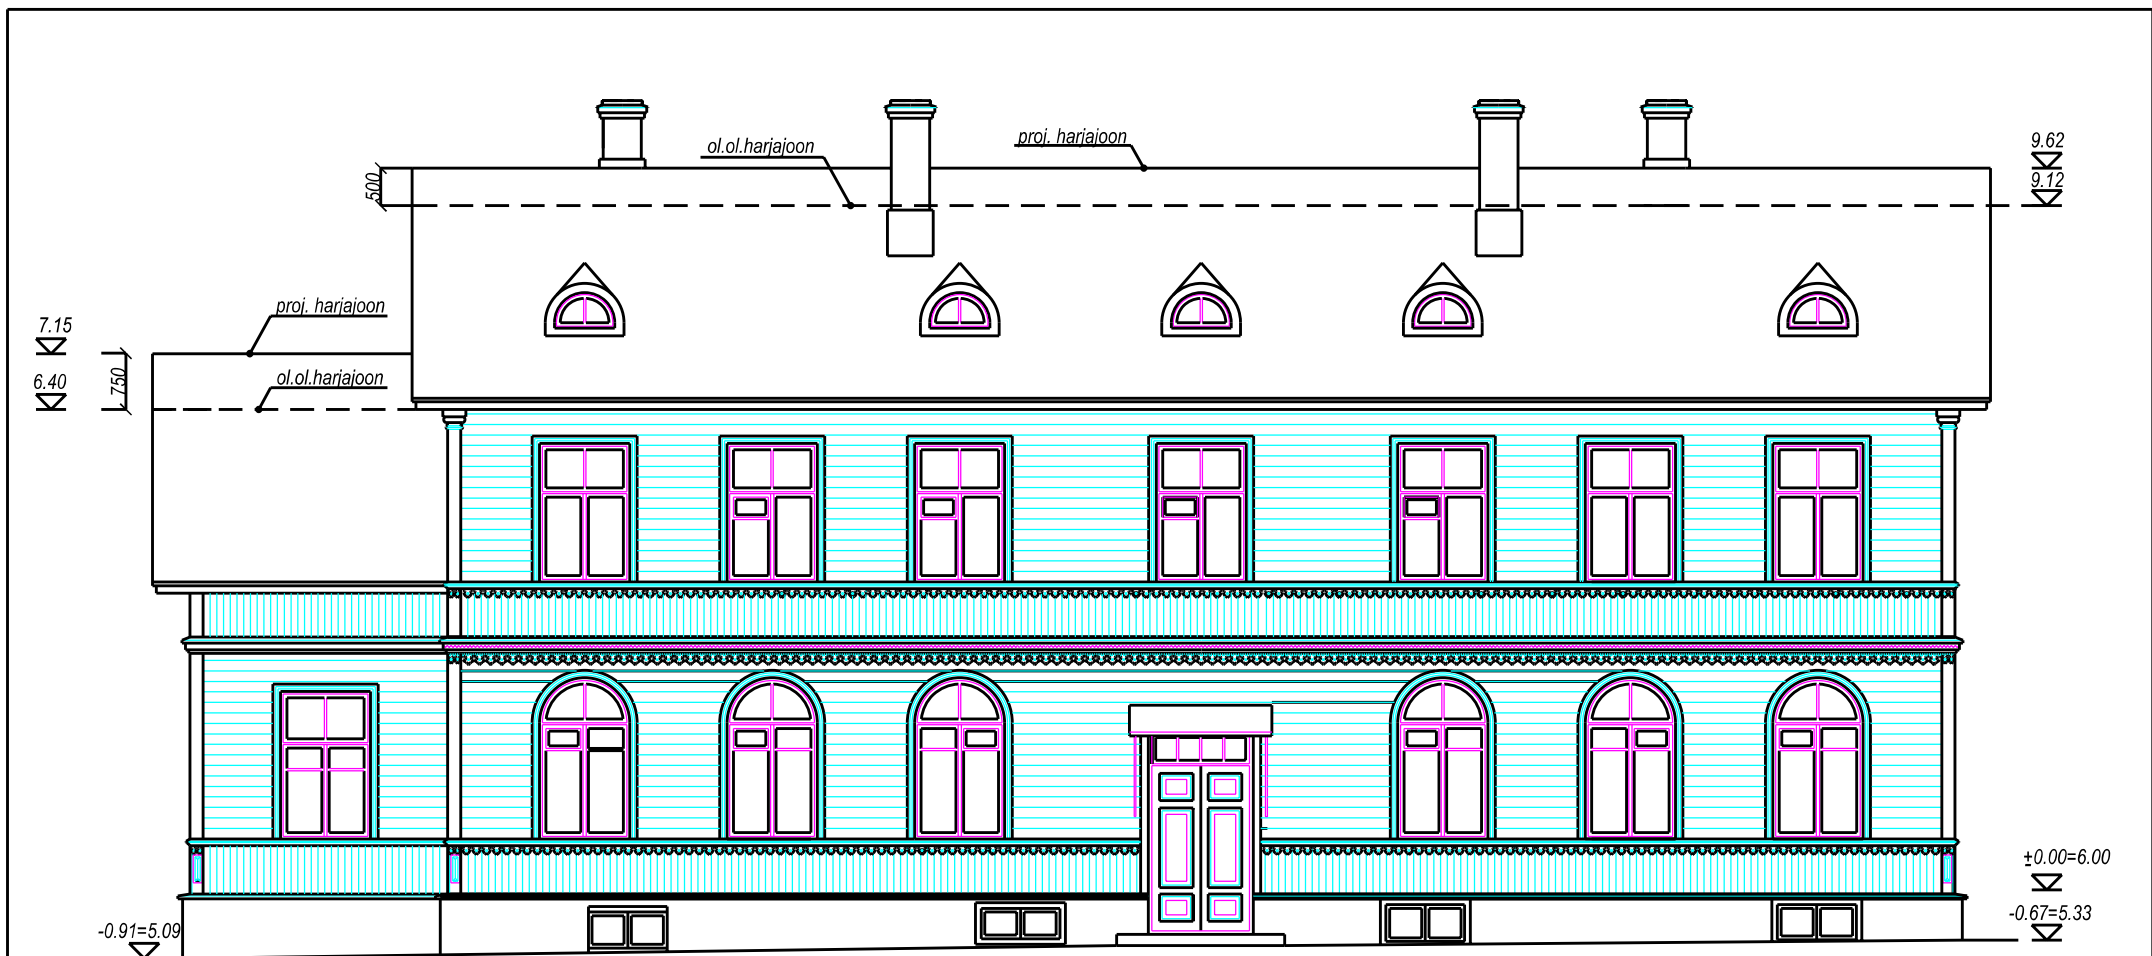

Töö nimetus: MUINSUSKAITSE ERITINGIMUSED ELAMU FASSAADIDE REMONDIKS JA PÖÖNINGU ÜMBEREHITUSEKS			Staadium: ET	Mõõt: M 1:100	Leht: A-6
Aadress: RÜÜTLI TN. 3, HAAPSALU					
ARHITEKT	E. LAARMANN	08.2008	Joonis: ETTEPANEK FASSAADIDE REMONDIKS VAADE RÜÜTLI TÄNAVALT		
			REG. NR. EP 00307 FIE-0001 TEGEVUSLUBA VS 163/2004-P		