


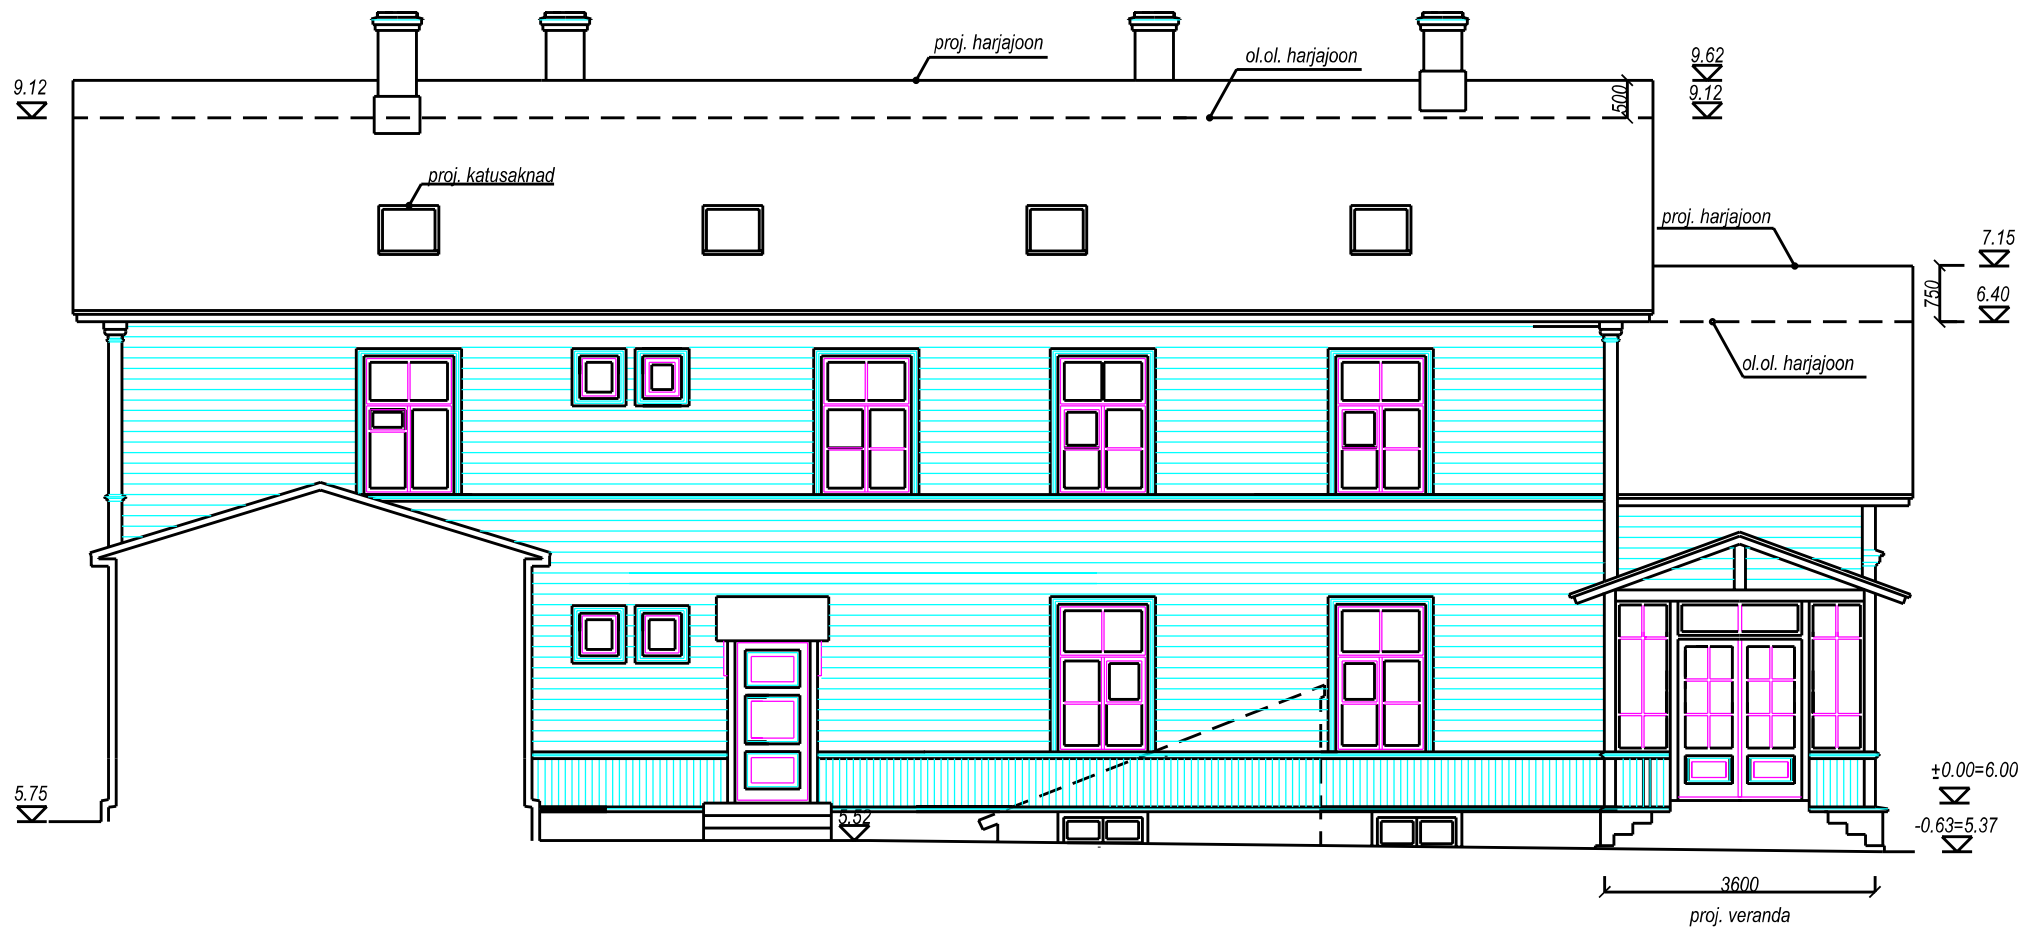

Töö nimetus: MUINSUSKAITSE ERITINGIMUSED ELAMU			Stadium:	Mõõt:	Leht:
FASSAADIDE REMONDIKS JA PÖÖNINGU ÜMBEREHITUSEKS			ET	M 1:100	A-7
Aadress: RÜÜTLI TN. 3, HAAPSALU					
ARHITEKT	E. LAARMANN	08.2008	Joonis: ETTEPANEEK FASSAADIDE REMONDIKS		
			VAADE HOОВI POOLT, VAADE 1		
			REG. NR. EP 00307 FIE-0001 TEGEVUSLUBA VS 163/2004-P		