


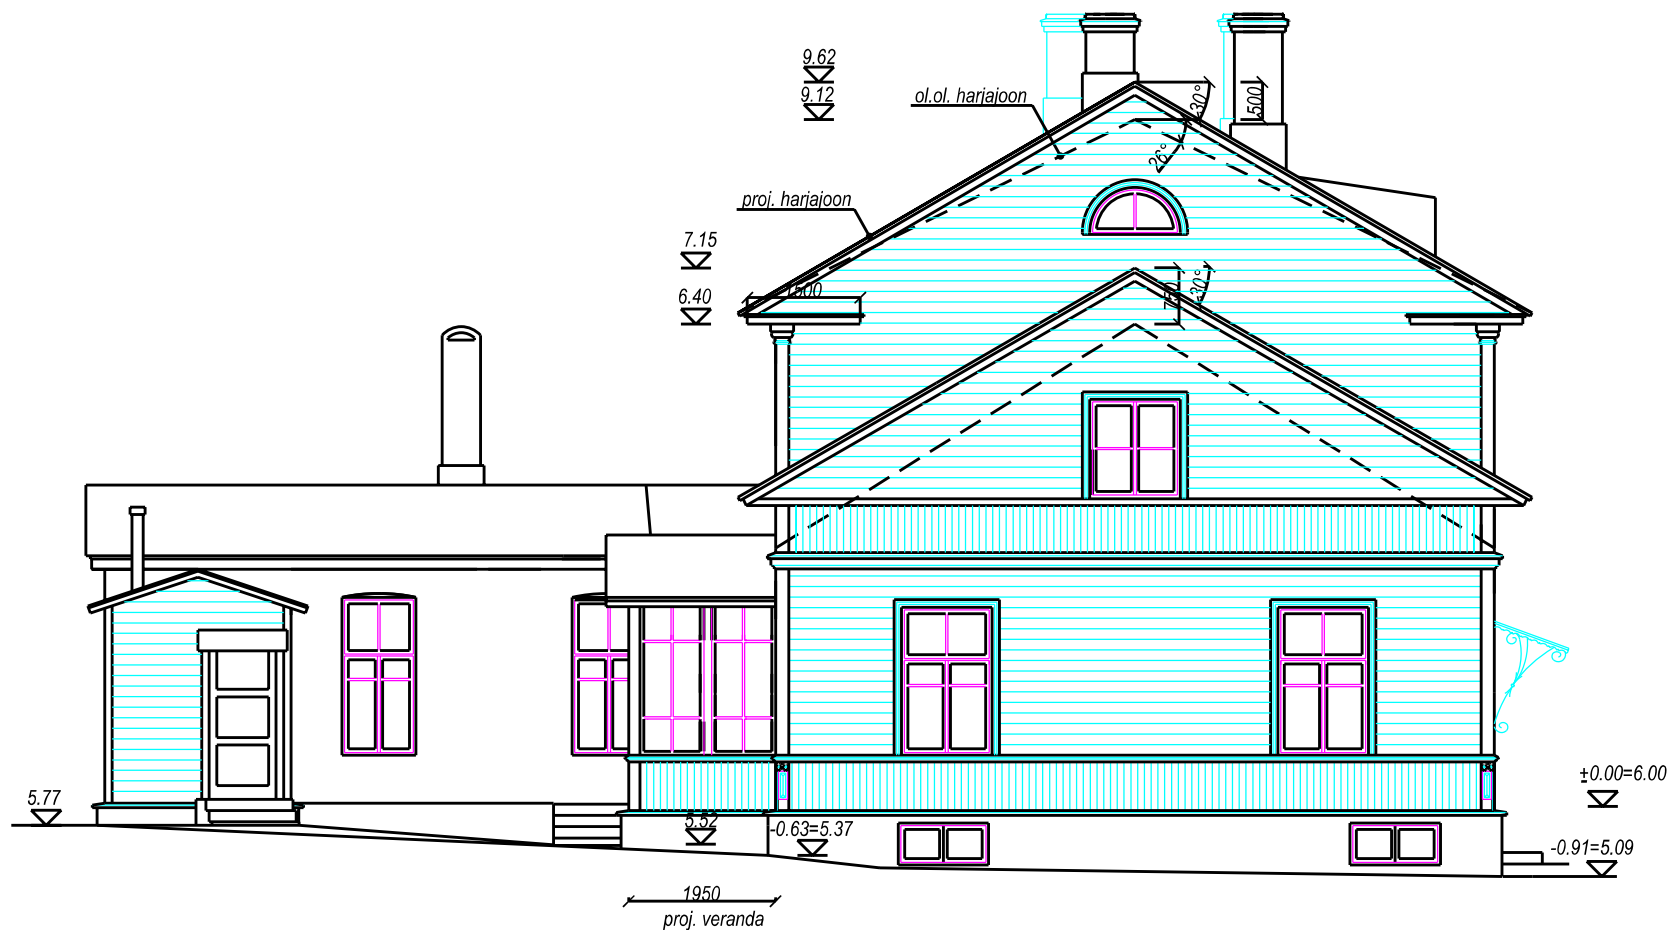

Töö nimetus: MUINSUSKAITSE ERITINGIMUSED ELAMU			Staadium:	Mööd:	Leht:
FASSAADIDE REMONDIKS JA PÕÕNINGU ÜMBEREHITUSEKS			ET	M 1:100	A-9
Aadress: RÜÜTLI TN. 3, HAAPSALU					
ARHITEKT	E. LAARMANN	08.2008	Joonis: ETTEPANEEK FASSAADIDE REMONDIKS		
			OTSVAADE HOOVI POOLT		
			REG. NR. EP 00307 FIE-0001 TEGEVUSLUBA VS 163/2004-P		