


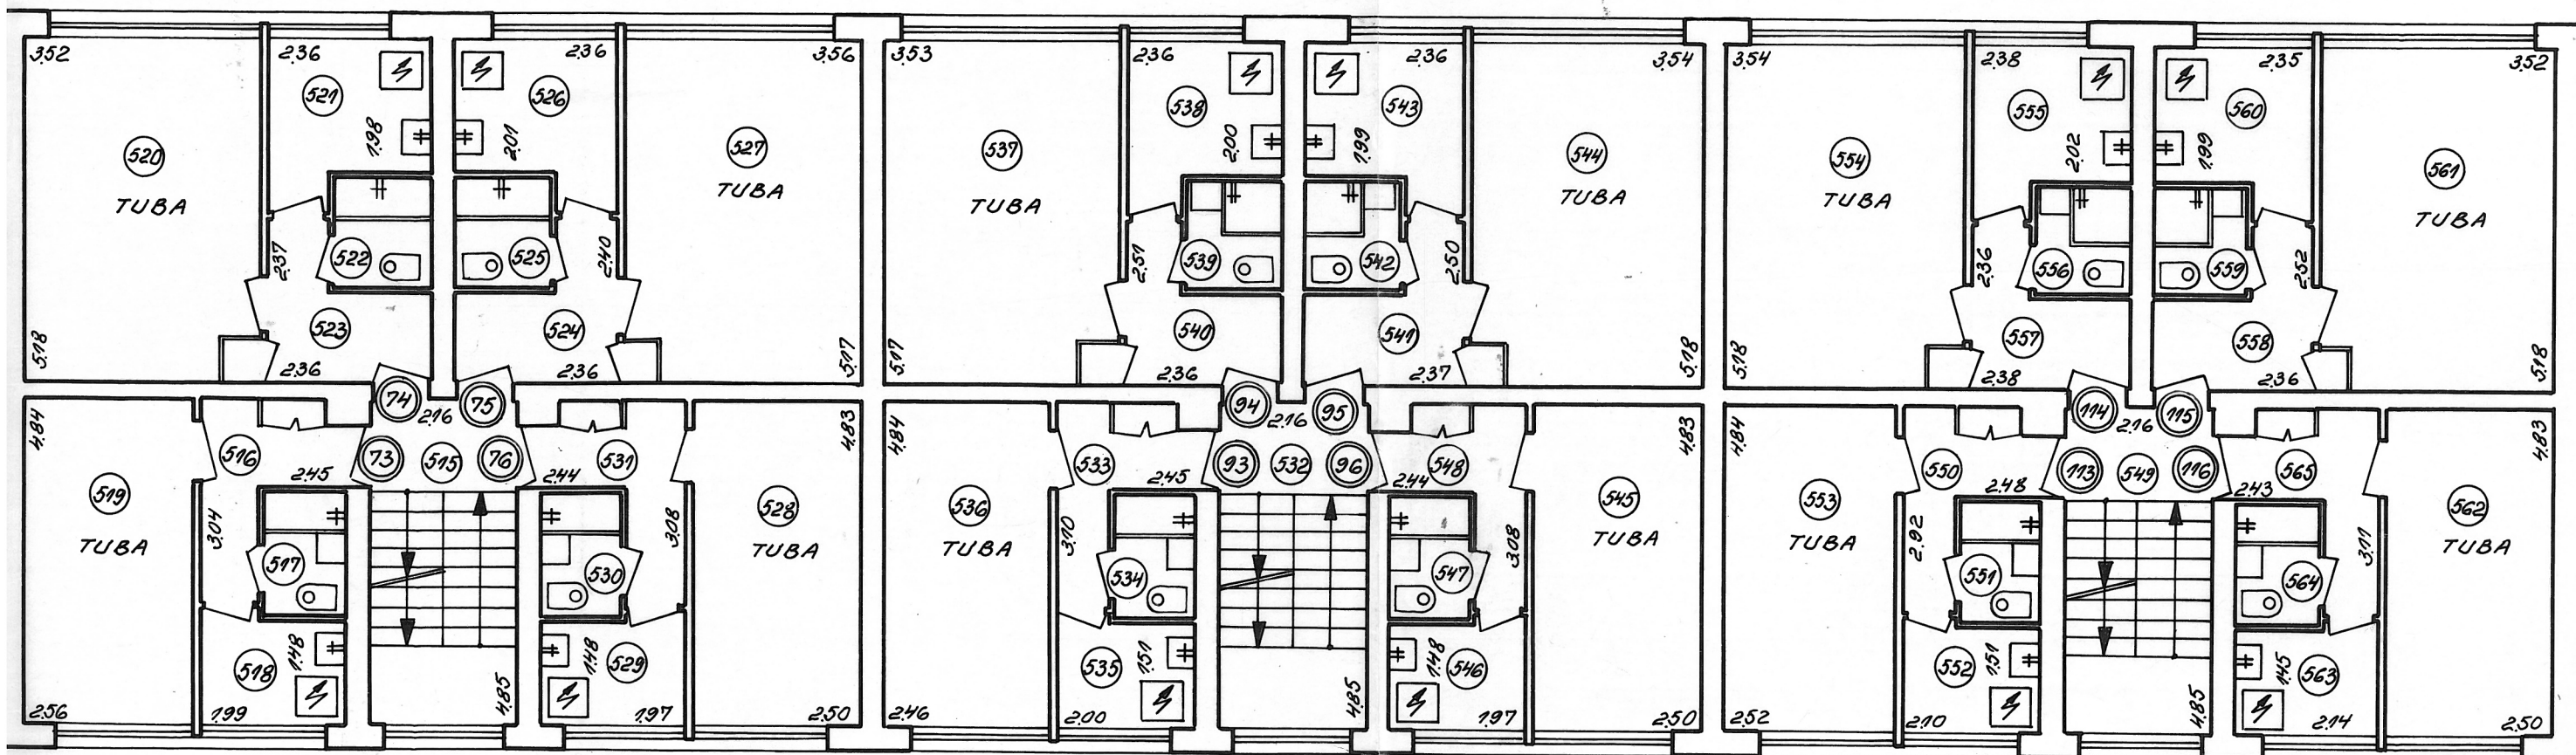

TALLINNA TIB	M/V ASUKOHT: TALLINN, KALININI RAJON HERZENI T. 4A					
JÕONIS:						
4. KORRUS						
KONTROLLIJA	A. LENK	<i>Alenk</i>	20.02.80	TOIM. NR. 17921	LEHT NR. 5	MÕÖT
PLAANISTAJA	A. ABRAM	<i>Ab</i>	20.02.80.	TÖÖ NR. A-65/79	4 FORM.	1:100

