


TARBJA 18-KAT. ELAMU N° 31
I KORRUS M 1:100

LEHT 4

TARBJA JÄRVE TN 6
LEHT 5

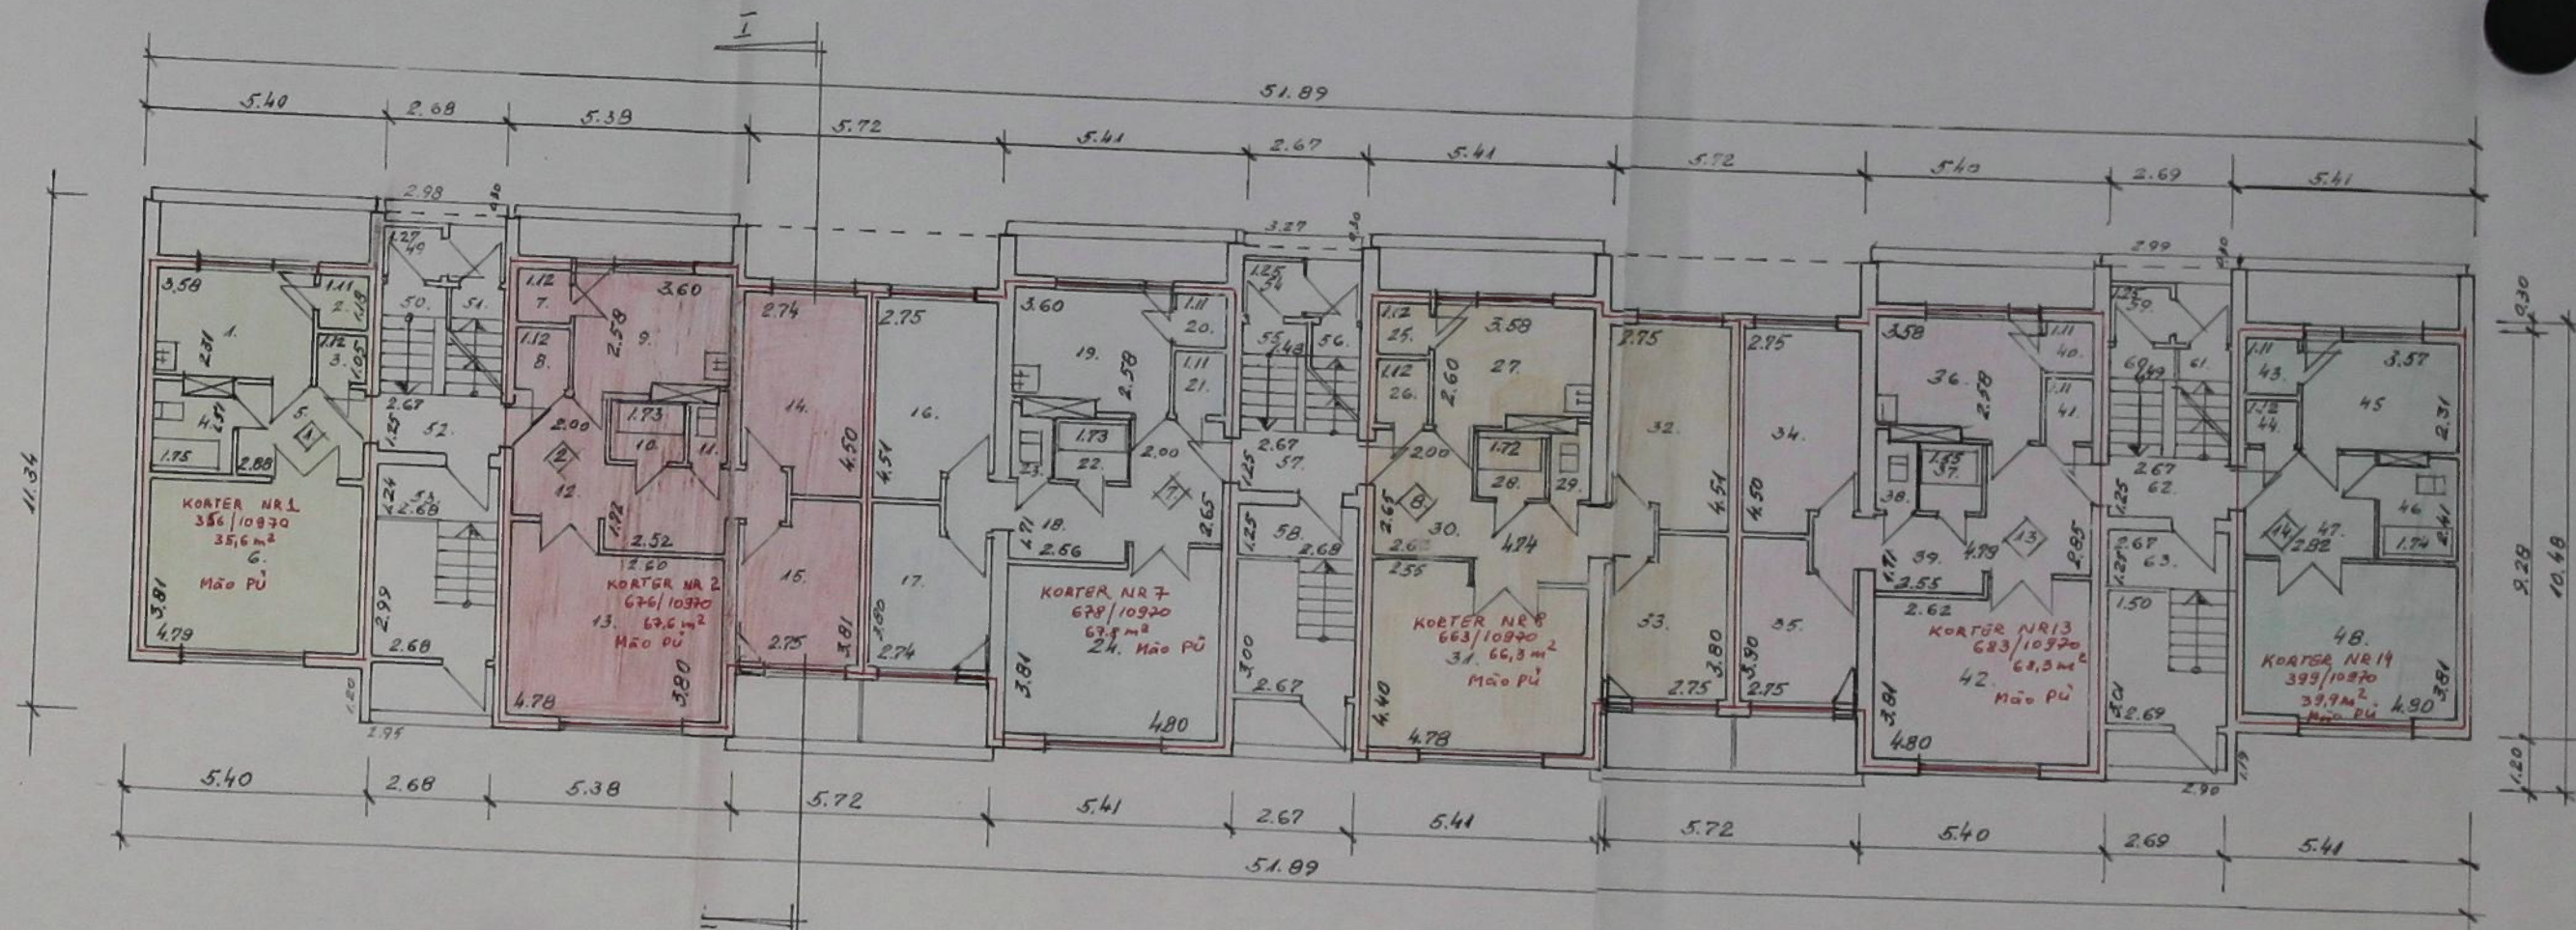


KOOPIA OIGE

19.11.2003

Tron
HOONESTRENGI JA PLANNINGU
KINNISTUS JA
HOONESTRENGI

TARBIJA 18. KR. ELAMU NR. 31
II KORRUS M 1:100

TARBJA
JARIE TN 6

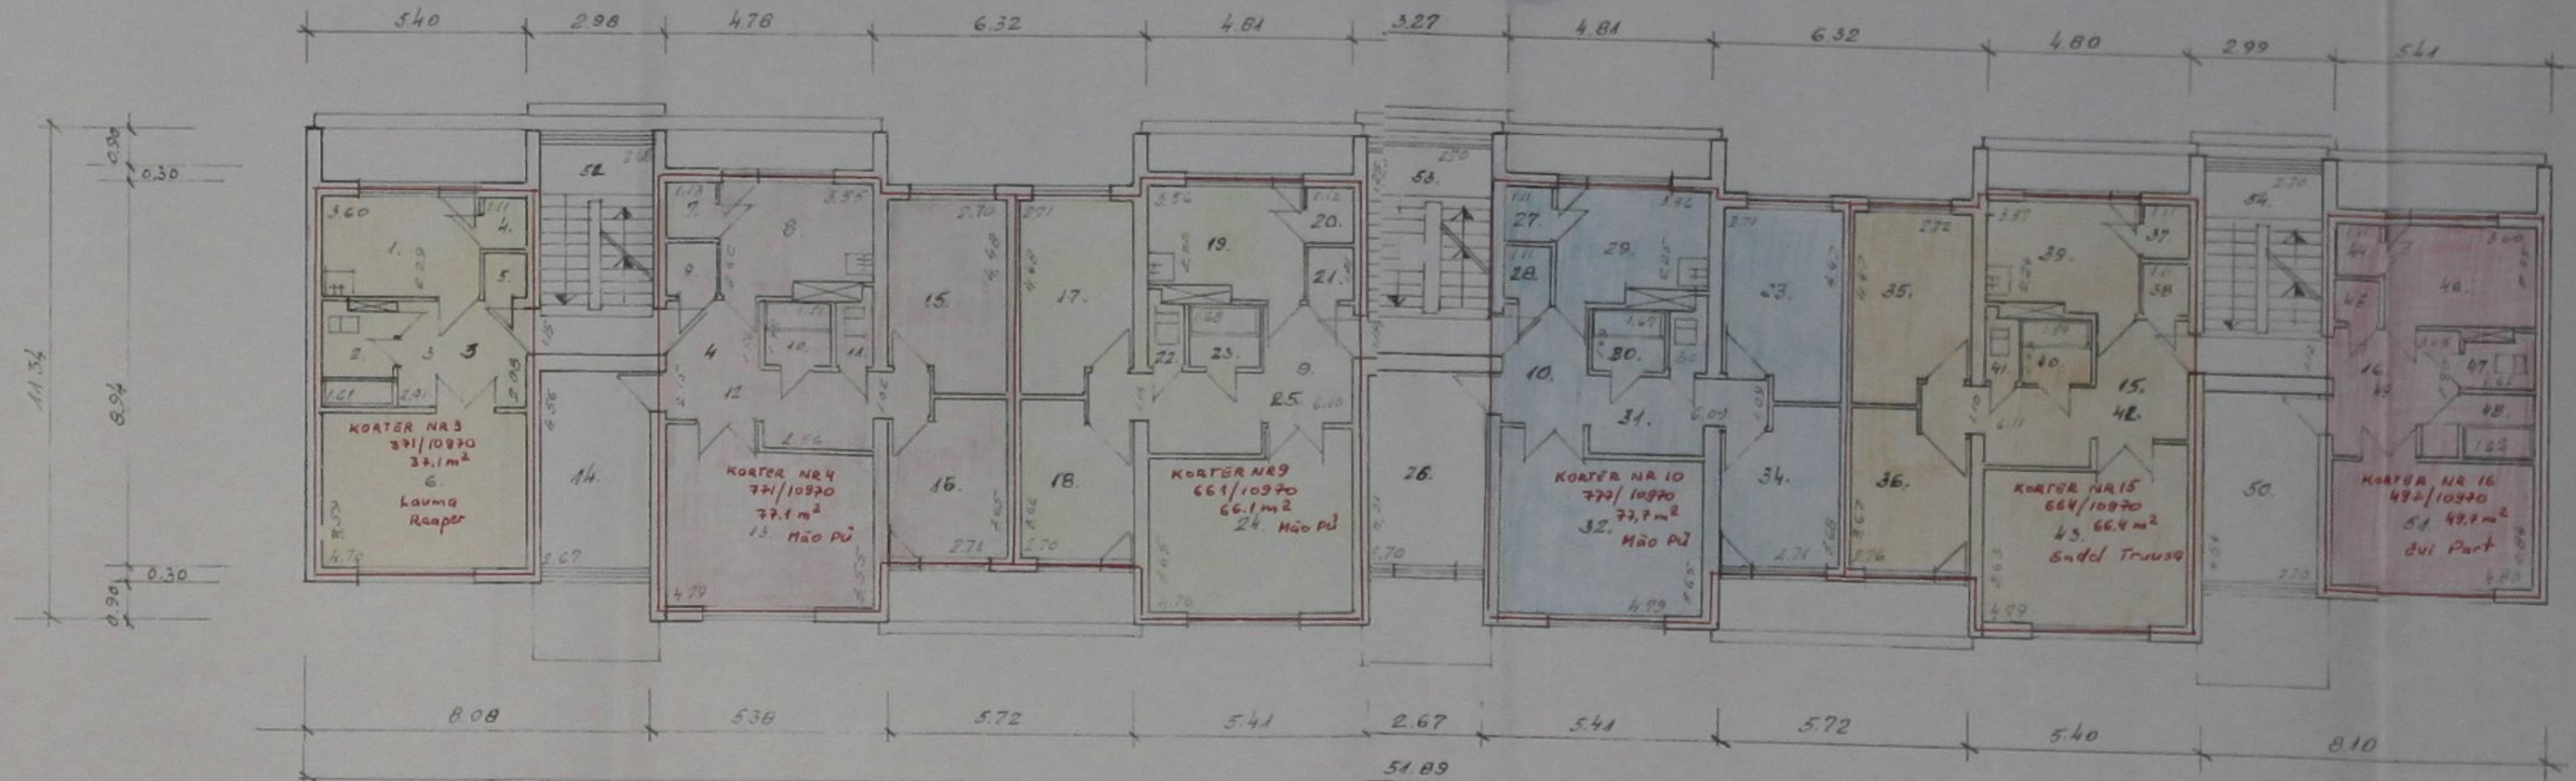

KOOPIA OIGE

8.4.2003

Love


5

10

TARBJA 18. KRT. ELAMU NR. 31
III KORRUS M 1:100

LEHT 8

TARBJA
JÄRVE TN 6 LEHT 12

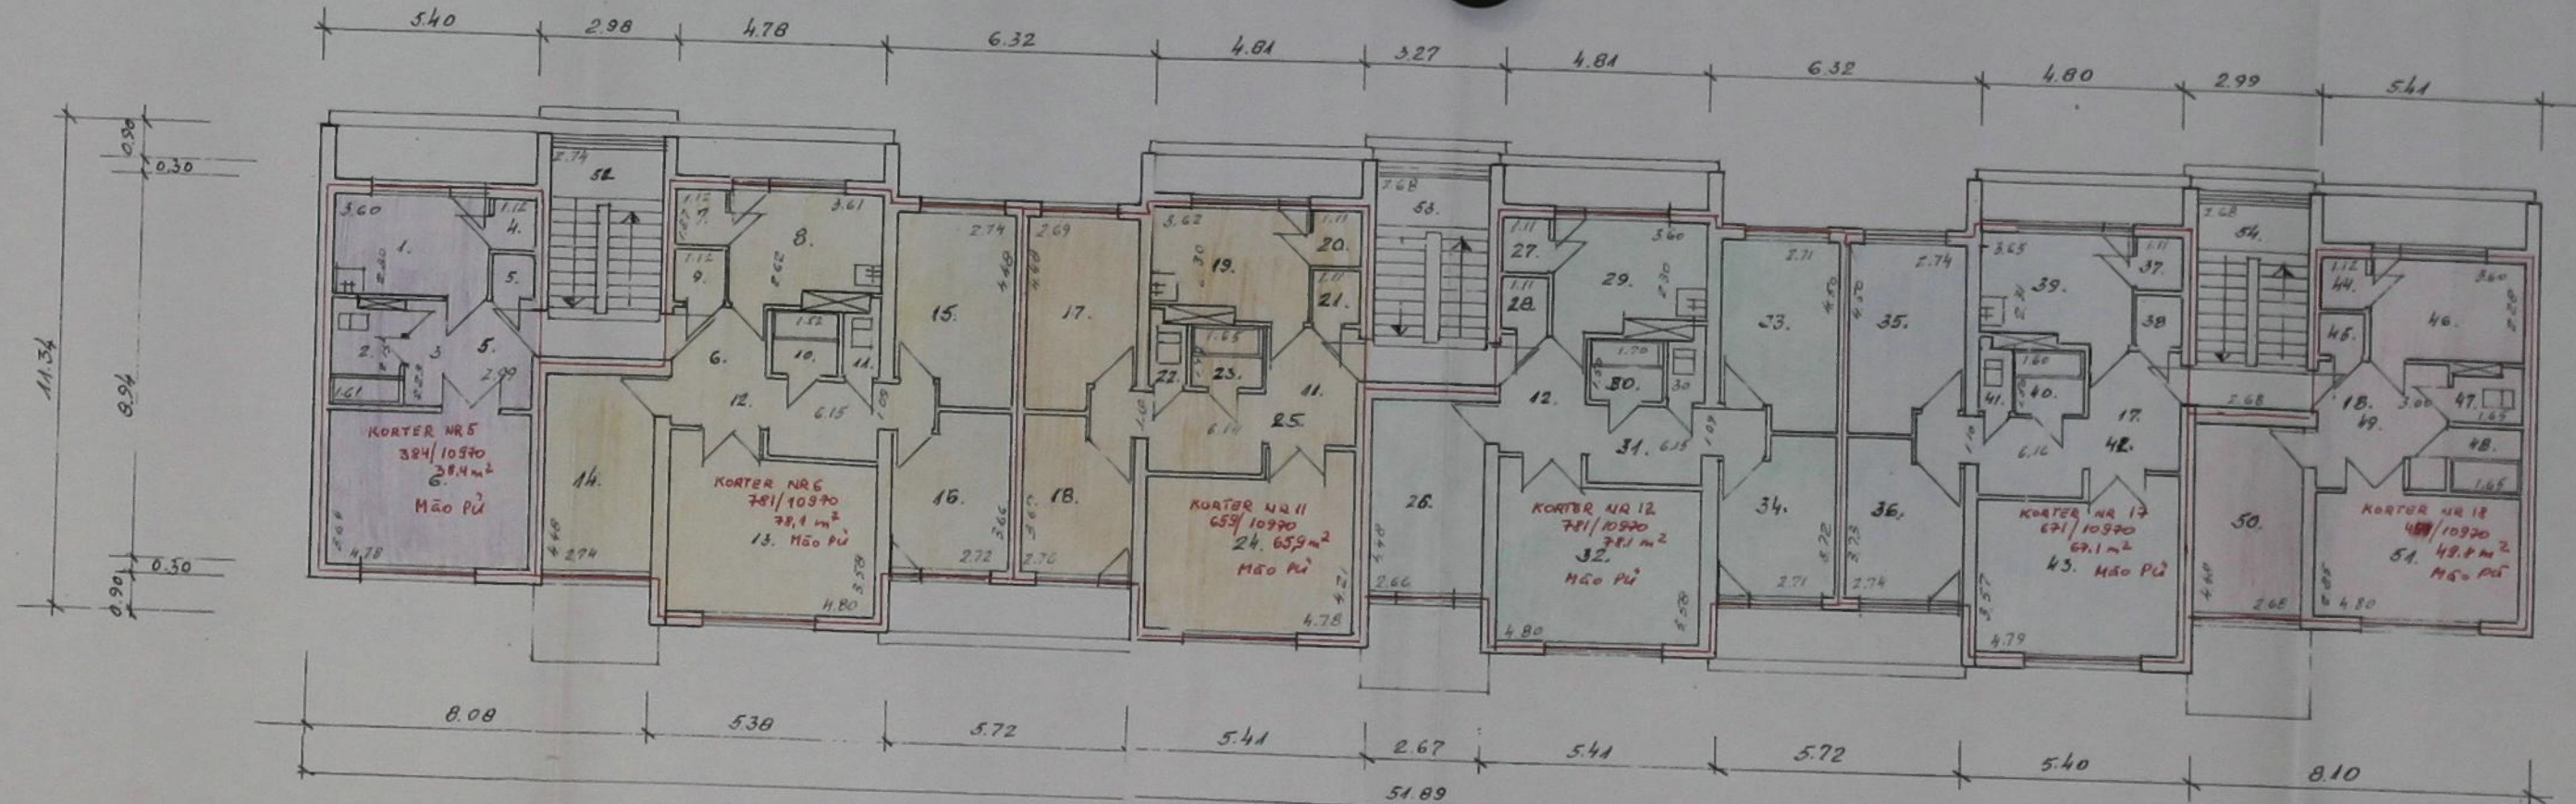

KOOPIA-OIGE
13.11.2003
Jouko