


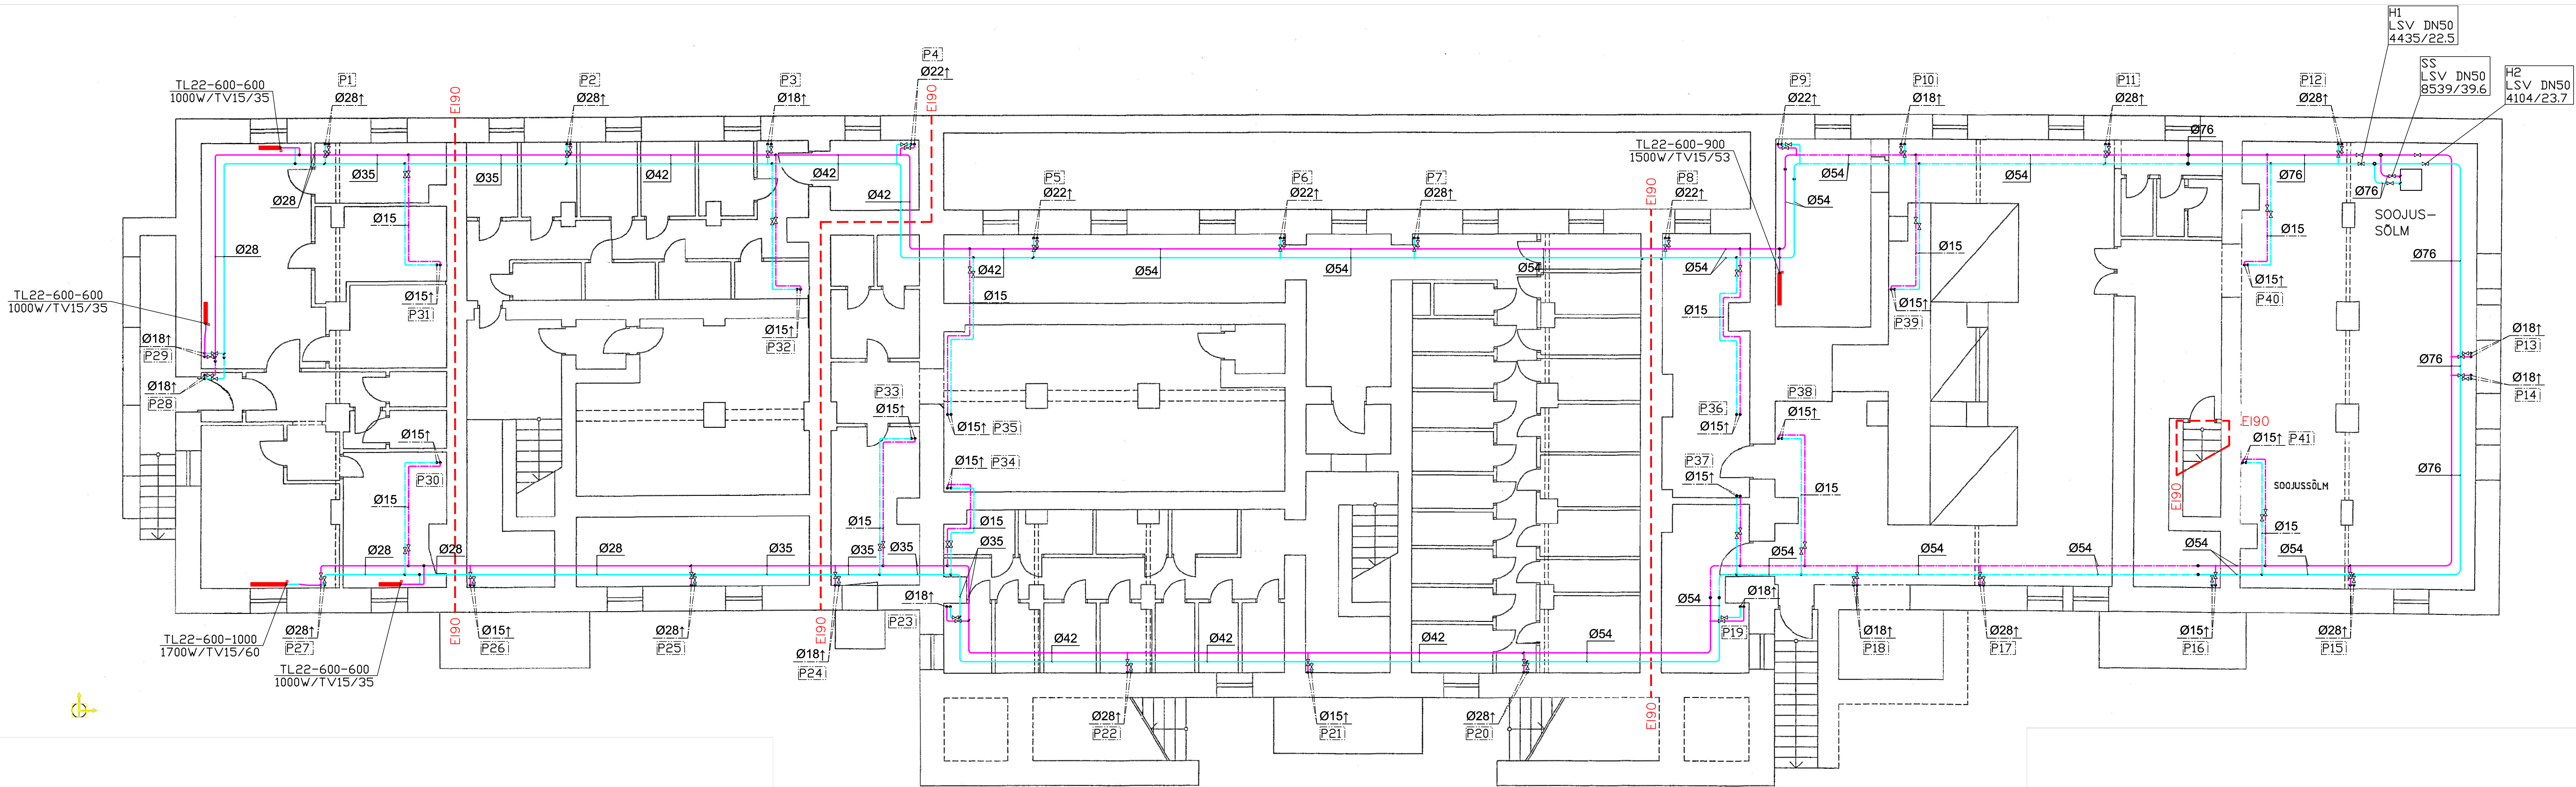

MÄRKUSED:

- KÜTTESÜSTEEMI MAGISTRAALTORUSTIKUD JA KÜTTEPÜSTIKUD MONTEERIDA PRESSLIITMIKEGA ÜHENDATAVATEST KALIBREERITUD TERASTORUDEST (NÄITEKS SANHA THERM) KUI JOONISEL POLE NÄIDATUD TEISITI. MAGISTRAALTORUSTIKU KALLE 0,3% SOOJUSSÖLME VÕI TÜHJENDUSARMATUURIDE SUUNAS. VAHELAGEDE JA SEINTE LÄBIMISEL PAIGALDADA TORUD HÜLSIS.
- KÜTTEPÜSTIKUTELE PAIGALDADA SULGARMATUURID. PÜSTIKUD JA HARULIINID VARUSTADA TÜHJENDUSARMATUURIDEGA.
- KÜTTETORUSTIKUD KELDRIS ISOLEERIDA ALUMIINIUMKATTEGA KIVIVILL-ISOLEERKOORIKUTEGA. TORUARMATUURID ISOLEERIDA ANALOOGILISELT TORUSTIKEGA.
- AVAD TULETÖKKEPIIRETE JA VAHELAGEDE LÄBIMISEL TIHENDADA TULEPÜSIVA AVATÄITEGA EI60 VASTAVALT.
- KÜTTESÜSTEEMI TORUSTIKE JA SEADMETE PAIGALDAMISEL JÄRGIDA KEHTIVAD NORMDOKUMENTE JA VALMISTAJATE JUHENDEID.
- PAIGALDAMISEL ARVESTADA TEISTE ERIOSADEGA. TÖÖVÕTUPIIRID TÄPSUSTADA ENNE TÖÖDE ALGUST.
- KÜTTESÜSTEEMI TÖÖRÕHK ON 2,5 BAR.

KASUTATUD TINGMÄRGID:

- PROJEKTEERITUD KÜTTESÜSTEEM PEAVEVOOL T11
- PROJEKTEERITUD KÜTTESÜSTEEM TAGASIVOO T21
- TORUSTIK KÕRGUSEL KUNI 1200 MM
- TORUSTIK KÕRGEMAL KUI 1200 MM
- TULETÖKKESEKTSIOONI PIIR
- KUULKRAAN
- TASAKAALUSTUSVENTIIL
- KALIBREERITUD TERASTORU
- VÄLISLÄBIMÕÖT 15MM
- KÜTTEPÜSTIKU NUMBER
- HARU NR.
- TASAKAALUSTUSVENTIILI MÕÖT
- VOOLUHULK (l/h) / KV ARV

KÜTTESÜSTEEMI PÕHINÄITAJAD:

ARVUTUSLIK SOOJUSKOORMUS 243 kW
KÜTTEVEE: TEMPERatuur T11/T21 – 85/60 °C
VOOLUHULK q = 8539 l/h
KÜTTESÜSTEEMI RÕHULANG dp = 30 kPa
(ILMA SOOJUSVAHETITA)

TERASPLAATKÜTTEKEHA TÜÜP
KÜTTEKEHA KÕRGUS [MM]
KÜTTEKEHA PIKKUS [MM]
VOOLUHULK l/h
TERMOSTAATVENTIILI MÕÖT
KÜTTEKEHA SOOJUSVÄLJASTUS

MUUDAT.	MUUDATUSE KIRJELDUS	NIMI	ALLKIRI	KUUPÄEV
TELLIJA	KOTZEBUE 20 KORTERÜHISTU REG.KOOD 80130679	DIPRO OÜ Tiigi tee 1a-8 Assaku alevik Rae vald 75301 Reg.kood 11456938 e-post dipro@dipro.ee Tel. 56 577 698 MTR reg. EEP 001255		
OBJEKTI ASUKOHT	KOTZEBUE TN 20 PÕHJA-TALLINNA LINNAOSA TALLINN			
EHITUSTOIMING	KORTERELAMU KÜTTESÜSTEEMI REKONSTRUEERIMINE			
JOONISE NIMETUS	KELDRIKORRUSE PLAAN			
PROJEKTI TUNNUS	STAADIUM	DOKUMENDI TÄHIS	VERSIOON	KUUPÄEV
20160202	PP	KV-5-01	V01	2016-06-15
SKAALA	1:100	PROJEKT A. NADEL		
JOONIS A. NADEL				PADEV ISIK A. NADEL
				PROJEKTI JUHT