


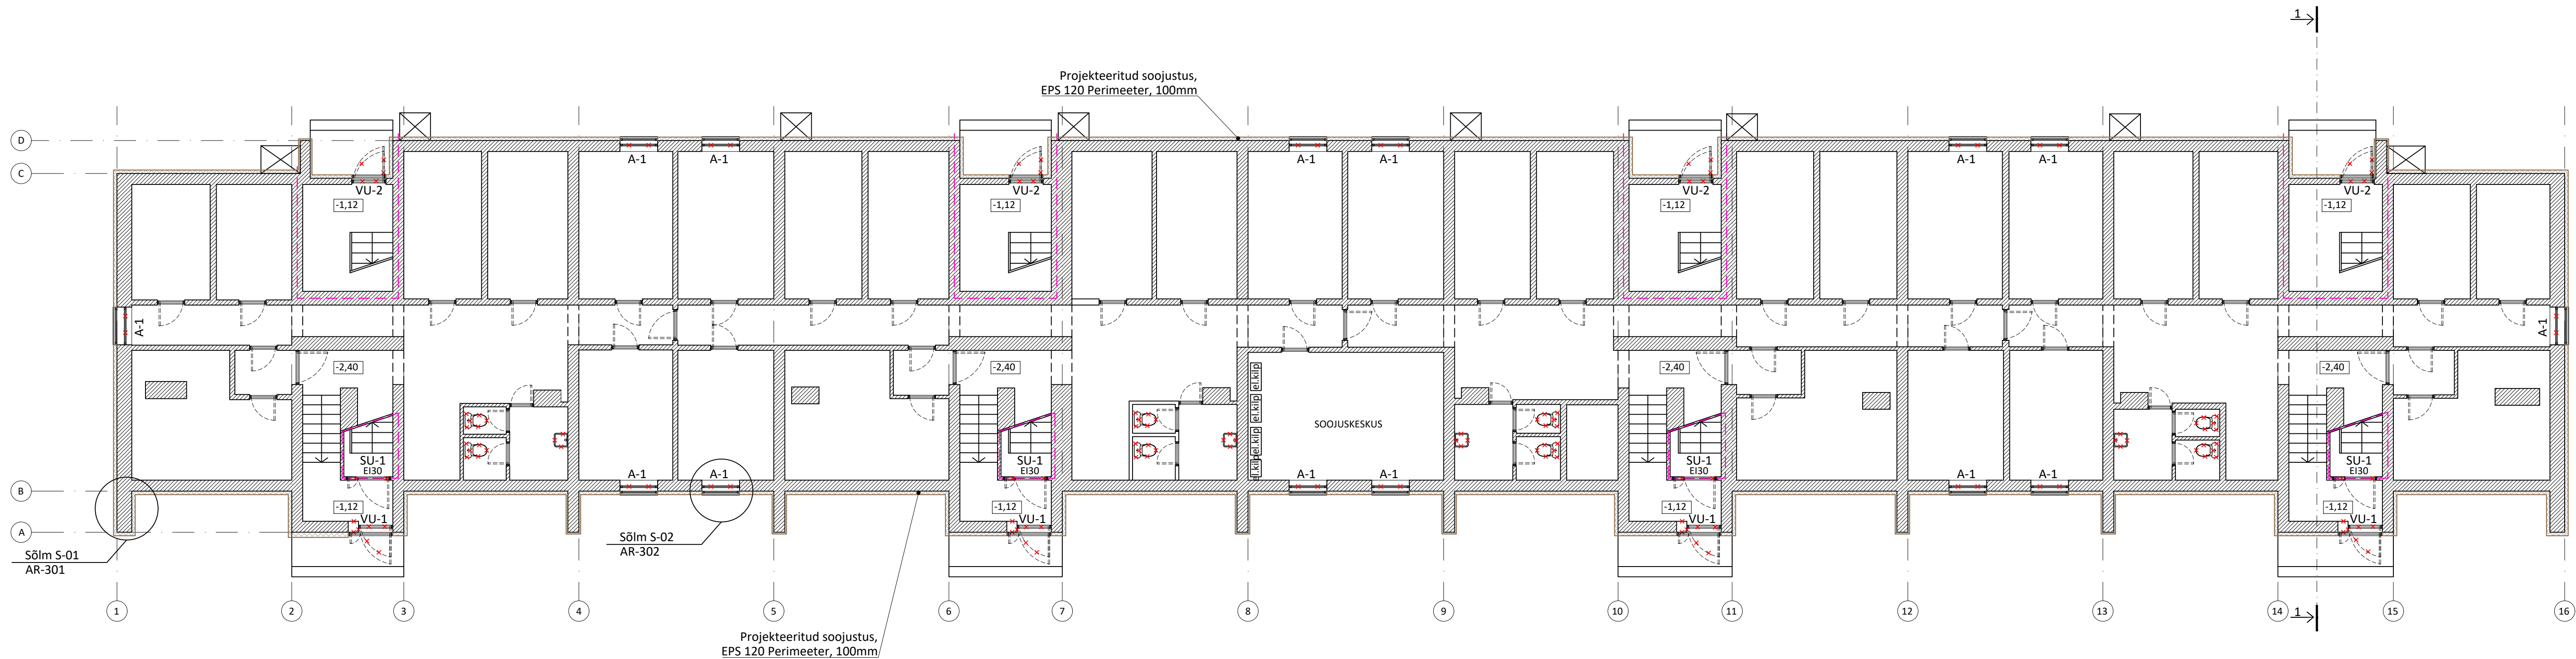

- TINGMÄRGID:
- Projekteeritud soklisoojustus kirjukivikrohviga, 100mm
 - Projekteeritud suletav avataide
 - Olemasolev välis/sisesein
 - Tuletõkkesektsooni piir EI-60
 - Likvideeritav objekt


MÄRKUSED:

- Kõiki projektis esitatud materjale on lubatud asendada samaväärsetega.
- Enne lõppviimistlusmaterjalide tellimist kooskõlastada värvitoonid Tellijaga.
- Kõik mõõdud kontrollida ja täpsustada objektil.
- Kõikide toodete paigaldamisel tuleb lähtuda paigaldusjuhenditest ning materjalide tootjate soovistest/ettekirjutustest.



Riia mnt. 106, Pärnu
Tel (+372) 6016500
www.termopilt.ee
OÜ TERMOPILT
Registrikood: 11216921
MTR: EEP000638

Töö nimetus:			Töö nr.	Stadium.	Kaust nr.
Hoone rekonstrueerimise projekt Kastani vkt 11 Paikuse alev			327	PP	AR
Joonise nimetus:			Joonise nr:	AR-001	
KELDRIKORRUSE PLAAN			Leht/lehti:	1/1	
Projektijuht	T.Rähmonen		Mõõtkava:	1:100	
Vastutav spets.	T.Unt		Kuupäev:	26.06.2017	
Projekteerija	M.Pskovitš		Trükitud:	26.06.2017	
			Faili nimi:	327-AR-0.dwg	
Tellija:			Korteriühistu Paimaja 11 (reg.kood. 80116299) Kastani vkt 11 Paikuse alev		

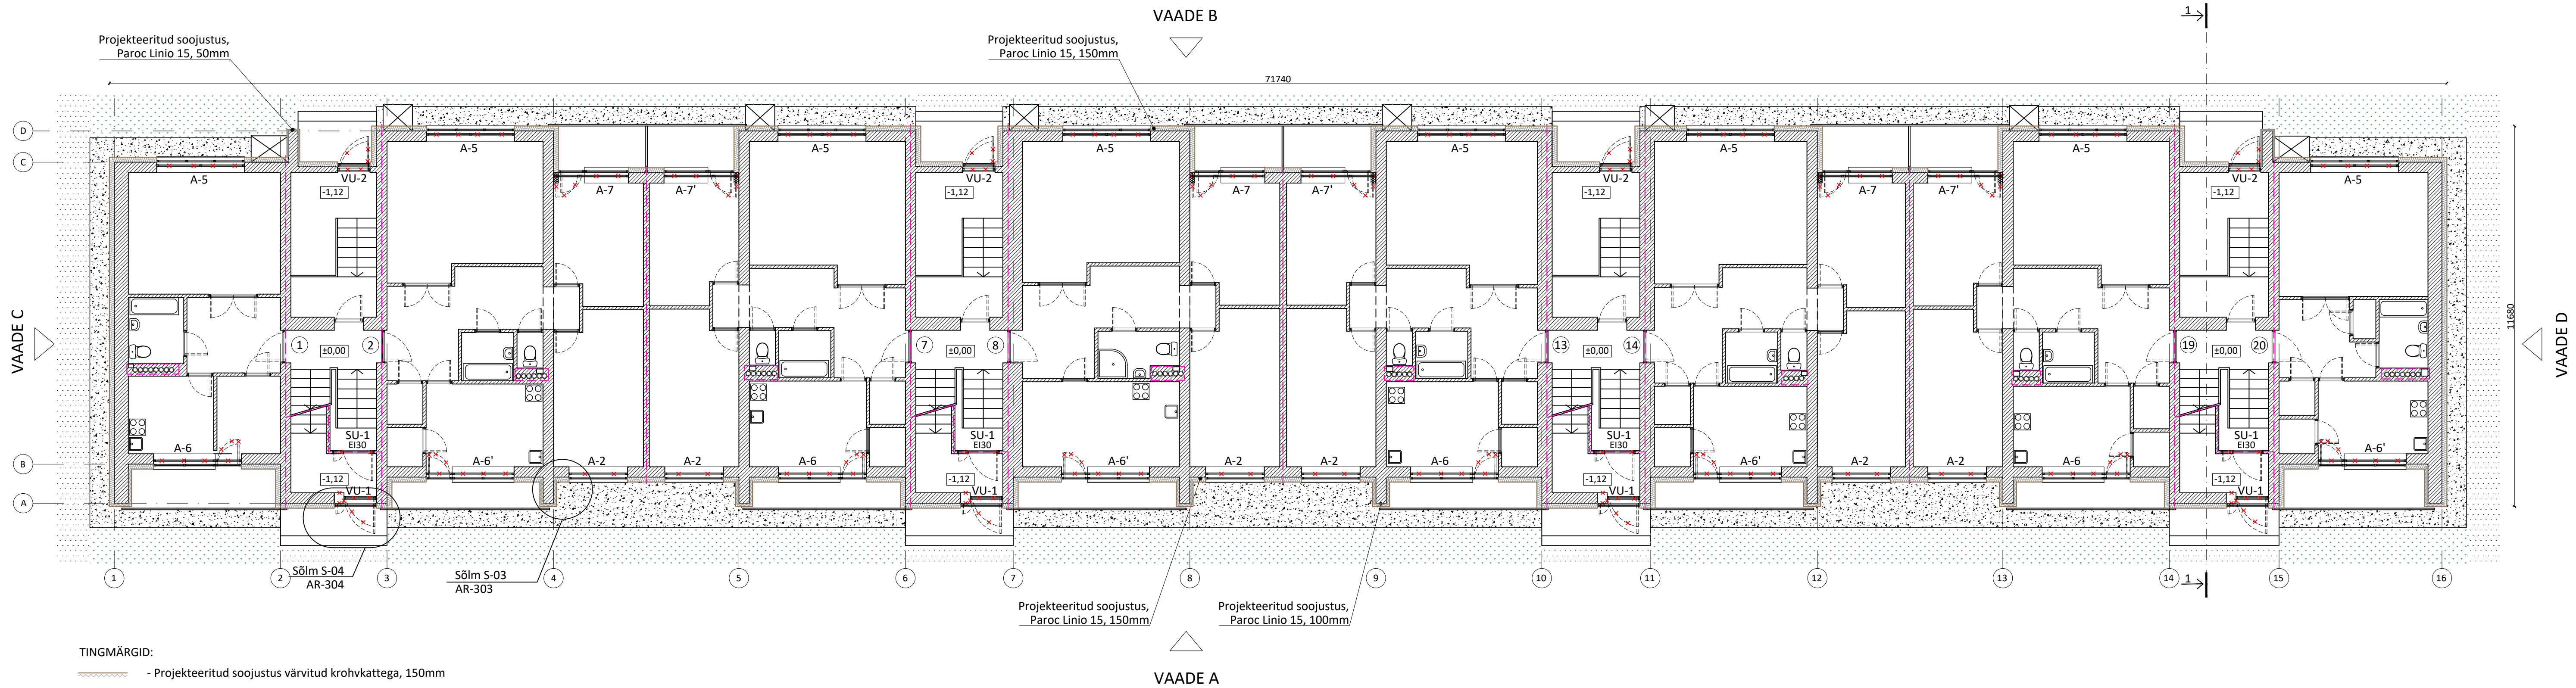

- TINGMÄRGID:
- Projekteeritud soojustus värvitud krohvkattega, 150mm
 - Projekteeritud betoonpandus 100x600mm
 - Projekteeritud betoonvälistrepp
 - Projekteeritud asfaltkattega ala
 - Projekteeritud suletav avatäide
 - Olemasolev välis/sisesein
 - Taastatav murukate
 - Tuletõkkesektsooni piir EI-60
 - Likvideeritav objekt


MÄRKUSED:

- Kõiki projektis esitatud materjale on lubatud asendada samaväärsetega.
- Enne lõppviimistlusmaterjalide tellimist kooskõlastada värvitoonid Tellijaga.
- Kõik mõõdud kontrollida ja täpsustada objektil.
- Kõikide toodete paigaldamisel tuleb lähtuda paigaldusjuhenditest ning materjalide tootjate soovist/ettekirjutustest.



Riia mnt. 106, Pärnu
Tel (+372) 6016500
www.termopilt.ee
OÜ TERMOPILT
Registrikood: 11216921
MTR: EEP000638

Töö nimetus: Hoone rekonstrueerimise projekt Kastani vkt 11 Paikuse alev			Töö nr. 327	Stadium. PP	Kaust nr. AR
Joonise nimetus: ESIMISE KORRUSE PLAAN			Joonise nr.: AR-002		
			Leht/lehti: 1/1		
Projektijuht	T.Rähmonen		Mõõtkava: 1:100		
Vastutav spets.	T.Unt		Kuupäev:	26.06.2017	
Projekteerija	M.Pskovitš		Trükitud:	26.06.2017	
			Faili nimi:	327-AR-0.dwg	
Tellija: Korteriühistu Paimaja 11 (reg.kood. 80116299) Kastani vkt 11 Paikuse alev					

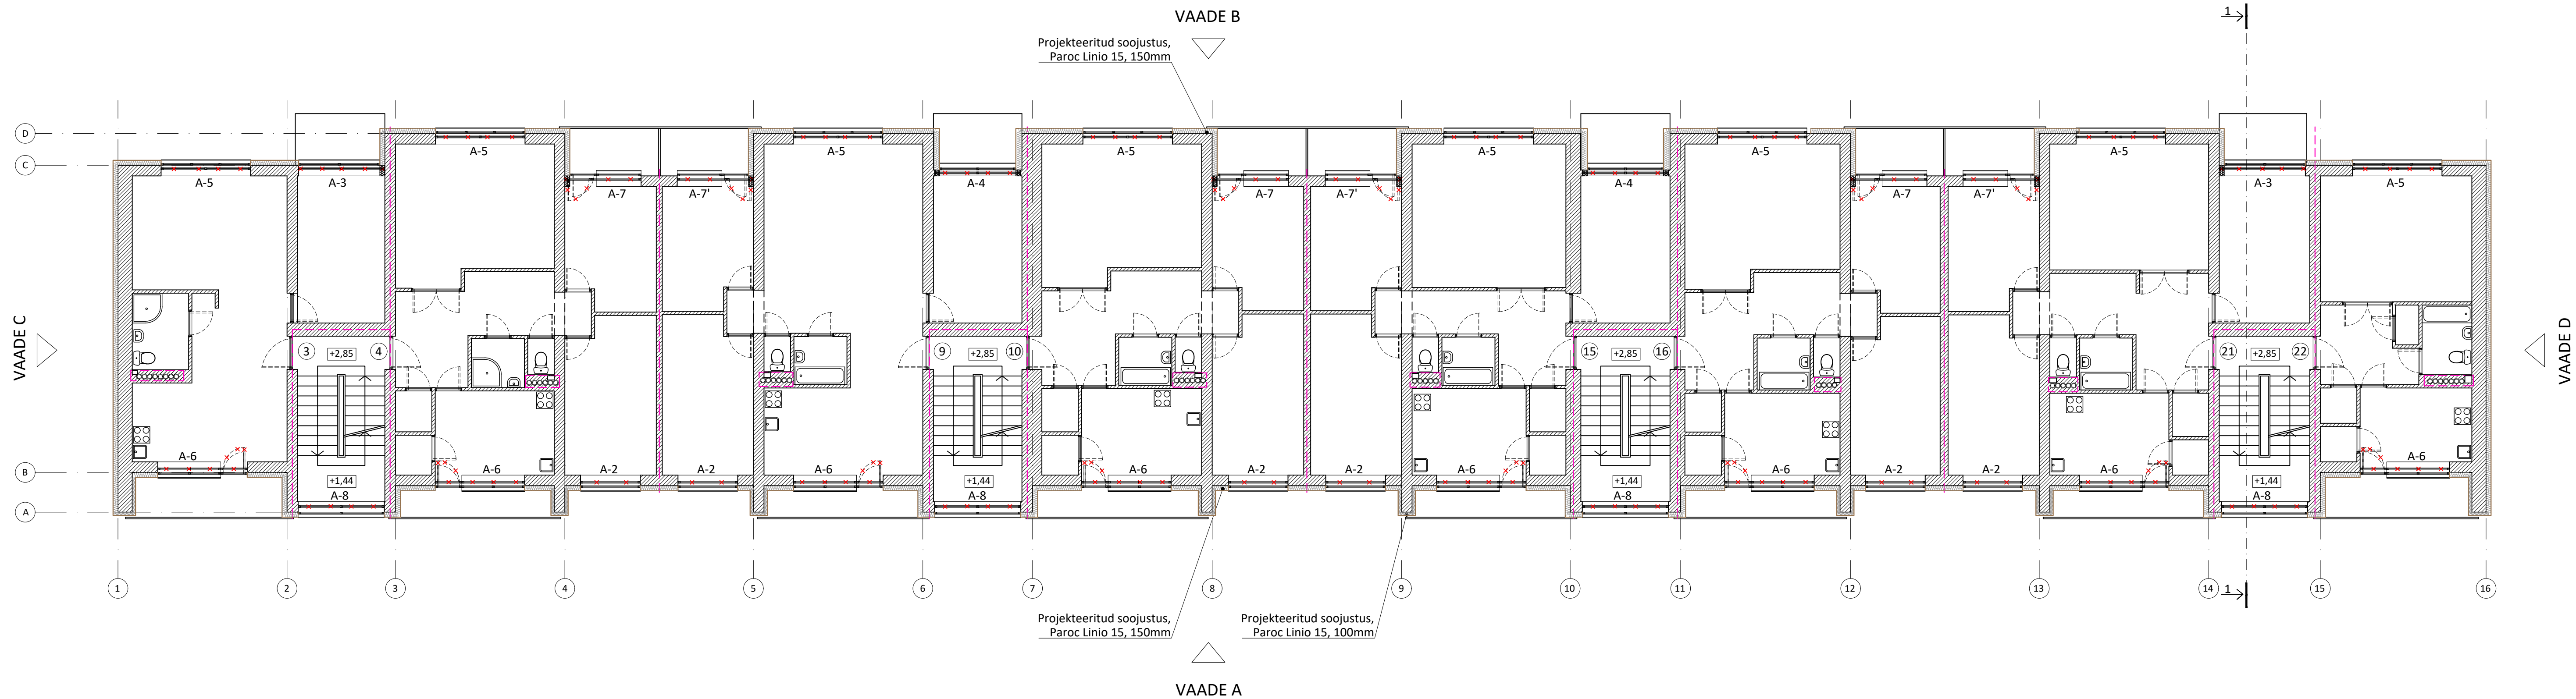

TINGMÄRGID:

- Projekteeritud soojustus värvitud krohvkattega, 150mm
- Projekteeritud suletav ava
- Olemasolev välis/sisesein
- Tuletõkkeseksiooni piir EI-60
- Likvideeritav objekt

MÄRKUSED:

- Kõiki projektis esitatud materjale on lubatud asendada samaväärsetega.
- Enne lõppviimistlusmaterjalide tellimist kooskõlastada värvitoonid Tellijaga.
- Kõik mõõdud kontrollida ja täpsustada objektil.
- Kõikide toodete paigaldamisel tuleb lähtuda paigaldusjuhenditest ning materjalide tootjate soovitustest/ettekirjutustest.



Riia mnt. 106, Pärnu
Tel (+372) 6016500
www.termopilt.ee
OÜ TERMOPILT
Registrikood: 11216921
MTR: EEP000638

Töö nimetus:			Töö nr.	Stadium.	Kaust nr.
Hoone rekonstrueerimise projekt Kastani vkt 11 Paikuse alev			327	PP	AR
Joonise nimetus:			Joonise nr.	AR-003	
TEISE KORRUSE PLAAN			Leht/lehti:	1/1	
Projekti juht	T.Rähmonen		Möötkava:	1:100	
Vastutav spets.	T.Unt		Kuupäev:	26.06.2017	
Projekteerija	M.Pskovitš		Trükitud:	26.06.2017	
			Faili nimi:	327-AR-0.dwg	
Tellija:			Korteriühistu Paimaja 11 (reg.kood. 80116299) Kastani vkt 11 Paikuse alev		



TINGMÄRGID:

- Projekteeritud soojustus värvitud krohvkattega, 150mm
- Projekteeritud suletav ava
- Olemasolev välis/sisesein
- Tuletõkkeseksiooni piir EI-60
- Likvideeritav objekt


MÄRKUSED:

- Kõiki projektis esitatud materjale on lubatud asendada samaväärsetega.
- Enne lõppviimistlusmaterjalide tellimist kooskõlastada värvitoonid Tellijaga.
- Kõik mõõdud kontrollida ja täpsustada objektil.
- Kõikide toodete paigaldamisel tuleb lähtuda paigaldusjuhenditest ning materjalide tootjate soovist/ettekirjutustest.



Riia mnt. 106, Pärnu
Tel (+372) 6016500
www.termopilt.ee
OÜ TERMOPILT
Registrikood: 11216921
MTR: EEP000638

Töö nimetus: Hoone rekonstrueerimise projekt Kastani vkt 11 Paikuse alev			Töö nr. 327	Stadium. PP	Kaust nr. AR
Joonise nimetus: KOLMANDA KORRUSE PLAAN			Joonise nr. AR-004	Leht/lehti: 1/1	
Projektijuht	T.Rähmonen		Mõõtkava:	1:100	
Vastutav spets.	T.Unt		Kuupäev:	26.06.2017	
Projekteerija	M.Pskovitš		Trükitud:	26.06.2017	
			Faili nimi:	327-AR-0.dwg	
Tellija:			Korteriühistu Paimaja 11 (reg.kood. 80116299) Kastani vkt 11 Paikuse alev		

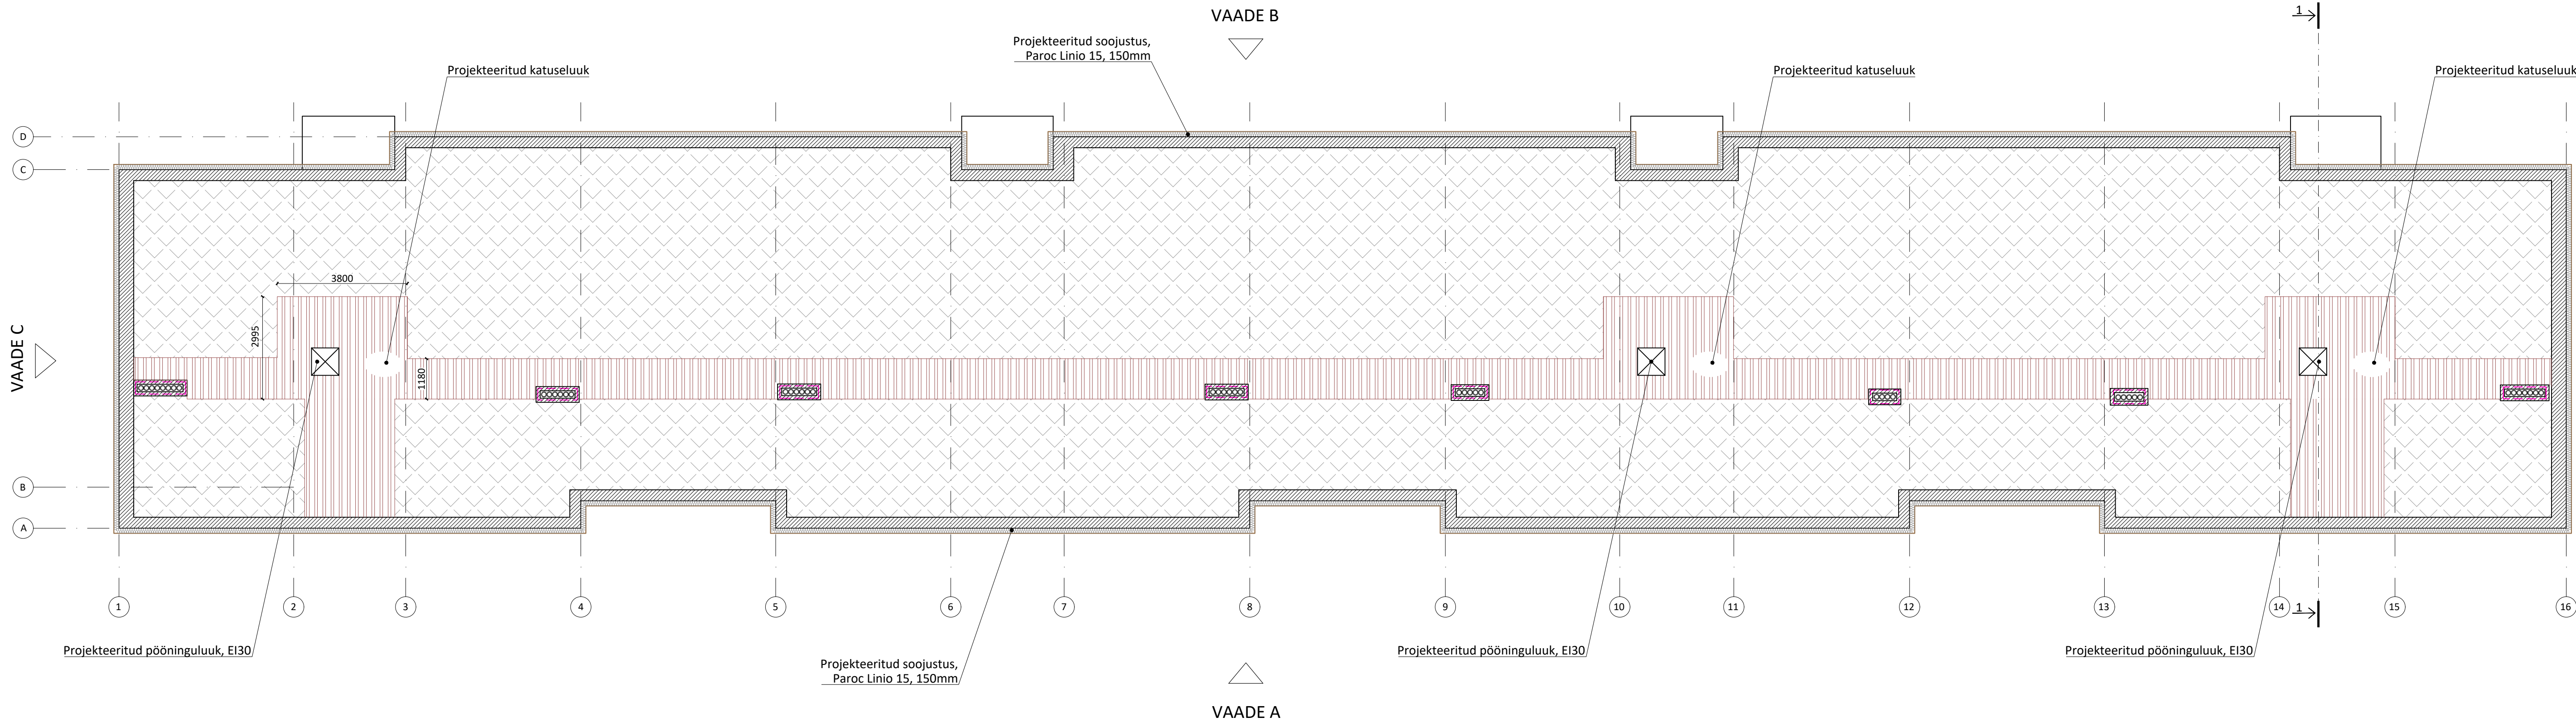

TINGMÄRGID:


- Projekteeritud fassaadisoojustus krohvkattega, 150mm
- Projekteeritud puistevillsoojustus, 150mm
- Projekteeritud puidust käigurajad
- Projekteeritud katuseluuk
- Projekteeritud pööninguluuk EI30

MÄRKUSED:

- Kõiki projektis esitatud materjale on lubatud asendada samaväärsetega.
- Enne lõppviimistlusmaterjalide tellimist kooskõlastada värvitoonid Tellijaga.
- Kõik mõõdud kontrollida ja täpsustada objektil.
- Kõikide toodete paigaldamisel tuleb lähtuda paigaldusjuhenditest ning materjalide tootjate soovitustest/ettekirjutustest.

TERMOPILT
Riia mnt. 106, Pärnu
Tel (+372) 6016500
www.termopilt.ee
OÜ TERMOPILT
Registrikood: 11216921
MTR: EEP000638

Töö nimetus: Hoone rekonstrueerimise projekt Kastani vkt 11 Paikuse alev			Töö nr.	Stadium.	Kaust nr.
			327	PP	AR
Joonise nimetus: PÖÖNINGUKORRUSE PLAAN			Joonise nr:	AR-005	
			Leht/lehti:	1/1	
Projekti juht	T.Rähmonen		Mõõtkava:	1:100	
Vastutav spets.	T.Unt		Kuupäev:	26.06.2017	
Projekteerija	M.Pskovitš		Trükitud:	26.06.2017	
			Faili nimi:	327-AR-0.dwg	
Tellija:			Korteriühistu Paimaja 11 (reg.kood. 80116299) Kastani vkt 11 Paikuse alev		

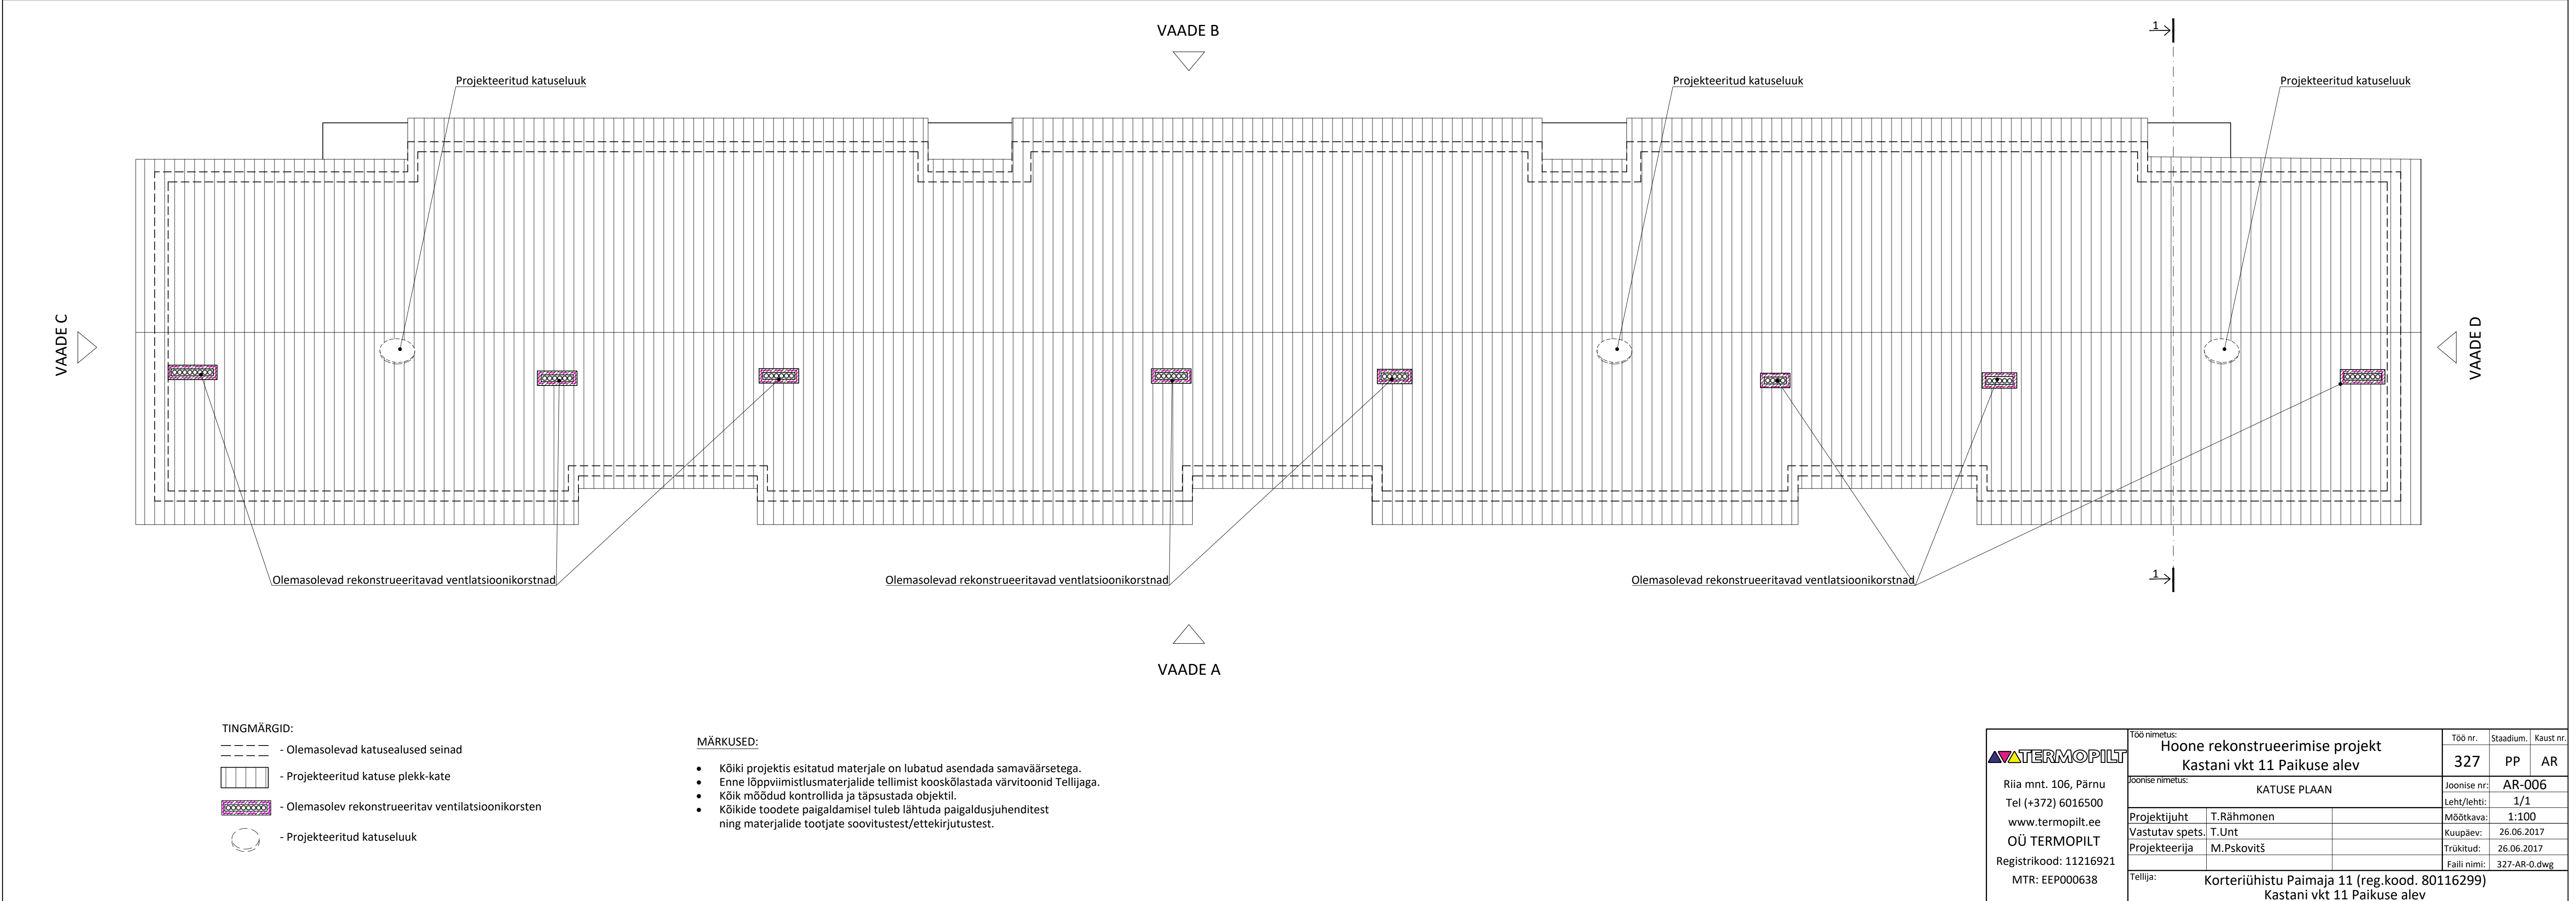



MÄRKUSED:

- Kõiki projektis esitatud materjale on lubatud asendada samaväärsetega.
- Enne lõppviimistlusmaterjalide tellimist kooskõlastada värvitoonid Tellijaga.
- Kõik mõõdud kontrollida ja täpsustada objektil.
- Kõikide toodete paigaldamisel tuleb lähtuda paigaldusjuhenditest ning materjalide tootjate soovitustest/ettekirjutustest.

TÄHISED:

- 1 Caparol SILS "A" soojustussüsteem, pealispind: teraline krohv 2,0mm, (silikoon-baasil), TOON: helebeež (Caparol 3D System Plus: Onyx 90)
- 2 Caparol SILS "A" soojustussüsteem, pealispind: teraline krohv 2,0mm, (silikoon-baasil), TOON: punakas beež (Caparol 3D System Plus: Grenadin 55)
- 3 Värvitud tsementkiudplaat, TOON: tumebeež (Caparol 3D System Plus: Onyx 40)
- 4 Värvitud laudis/Caparol SILS "A" soojustussüsteem, pealispind:teraline krohv 2,0mm (silikoon-baasil) , TOON: pruunikaspunane (Caparol 3D System Plus: Grenadin 40)
- 5 PVC raamis aken, TOON: valge

- 5 PVC raamis aken, TOON: valge
- 6 Akna veeplekk, TOON: helehall (RR40)
- 7 Soojustatud alumiiniumprofiiluks, TOON: tumehall (RR23)
- 8 Vihmaveesüsteem, TOON: helehall (RR40)
- 9 Trapetsplekk ja korstnapitside plekid , TOON: tumehall (RR23)



Riia mnt. 106, Pärnu
Tel (+372) 6016500
www.termopilt.ee
OÜ TERMOPILT
Registrikood: 11216921
MTR: EEP000638

Töö nimetus: Hoone rekonstrueerimise projekt Kastani vkt 11 Paikuse alev		Töö nr.	Stadium.	Kaust nr.
Joonise nimetus: VAADE A ehk kirstest		327	PP	AR
Joonise nr:		AR-101		
Leht/lehti:		1/1		
Projekti juht	T.Rähmonen	Mõõtkava: 1:100		
Vastutav spets.	T.Unt	Kuupäev: 26.06.2017		
Projekteerija	M.Pskovitš	Trükitud: 26.06.2017		
Tellija:		Faili nimi: 327-AR-0.dwg		
Korteriühistu Paimaja 11 (reg.kood. 80116299)		Kastani vkt 11 Paikuse alev		



MÄRKUSED:

- Kõiki projektis esitatud materjale on lubatud asendada samaväärsetega.
- Enne lõppviimistlusmaterjalide tellimist kooskõlastada värvitoonid Tellijaga.
- Kõik mõõdud kontrollida ja täpsustada objektil.
- Kõikide toodete paigaldamisel tuleb lähtuda paigaldusjuhenditest ning materjalide tootjate soovitudest/ettekirjutustest.

TÄHISED:



- 1 Caparol SILS "A" soojustussüsteem, pealspind: teraline krohv 2,0mm, (silikoon-baasil), TOON: helebeež (Caparol 3D System Plus: Onyx 90)
- 2 Caparol SILS "A" soojustussüsteem, pealspind: teraline krohv 2,0mm, (silikoon-baasil), TOON: punakas beež (Caparol 3D System Plus: Grenadin 55)
- 3 Värvitud tsementkiudplaat, TOON: tumebeež (Caparol 3D System Plus: Onyx 40)
- 4 Värvitud laudis/Caparol SILS "A" soojustussüsteem, pealspind:teraline krohv 2,0mm (silikoon-baasil) , TOON: pruunikaspunane (Caparol 3D System Plus: Grenadin 40)
- 5 PVC raamis aken, TOON: valge

- 5 PVC raamis aken, TOON: valge
- 6 Akna veeplekk, TOON: helehall (RR40)
- 7 Soojustatud alumiiniumprofiiluks, TOON: tumehall (RR23)
- 8 Vihmaveesüsteem, TOON: helehall (RR40)
- 9 Trapetsplekk ja korstnapitside plekid , TOON: tumehall (RR23)



Riia mnt. 106, Pärnu
Tel (+372) 6016500
www.termopilt.ee
OÜ TERMOPILT
Registrikood: 11216921
MTR: EEP000638

Töö nimetus:		Töö nr.	Stadium.	Kaust nr.
Hoone rekonstrueerimise projekt Kastani vkt 11 Paikuse alev		327	PP	AR
Joonise nimetus:		Joonise nr.	AR-102	
VAADE B ehk edelast		Leht/lehti:	1/1	
Projekti juht	T.Rähmonen	Mõõtkava:	1:100	
Vastutav spets.	T.Unt	Kuupäev:	26.06.2017	
Projekteerija	M.Pskovitš	Trükitud:	26.06.2017	
		Faili nimi:	327-AR-0.dwg	
Tellija:		Korteriühistu Paimaja 11 (reg.kood. 80116299) Kastani vkt 11 Paikuse alev		

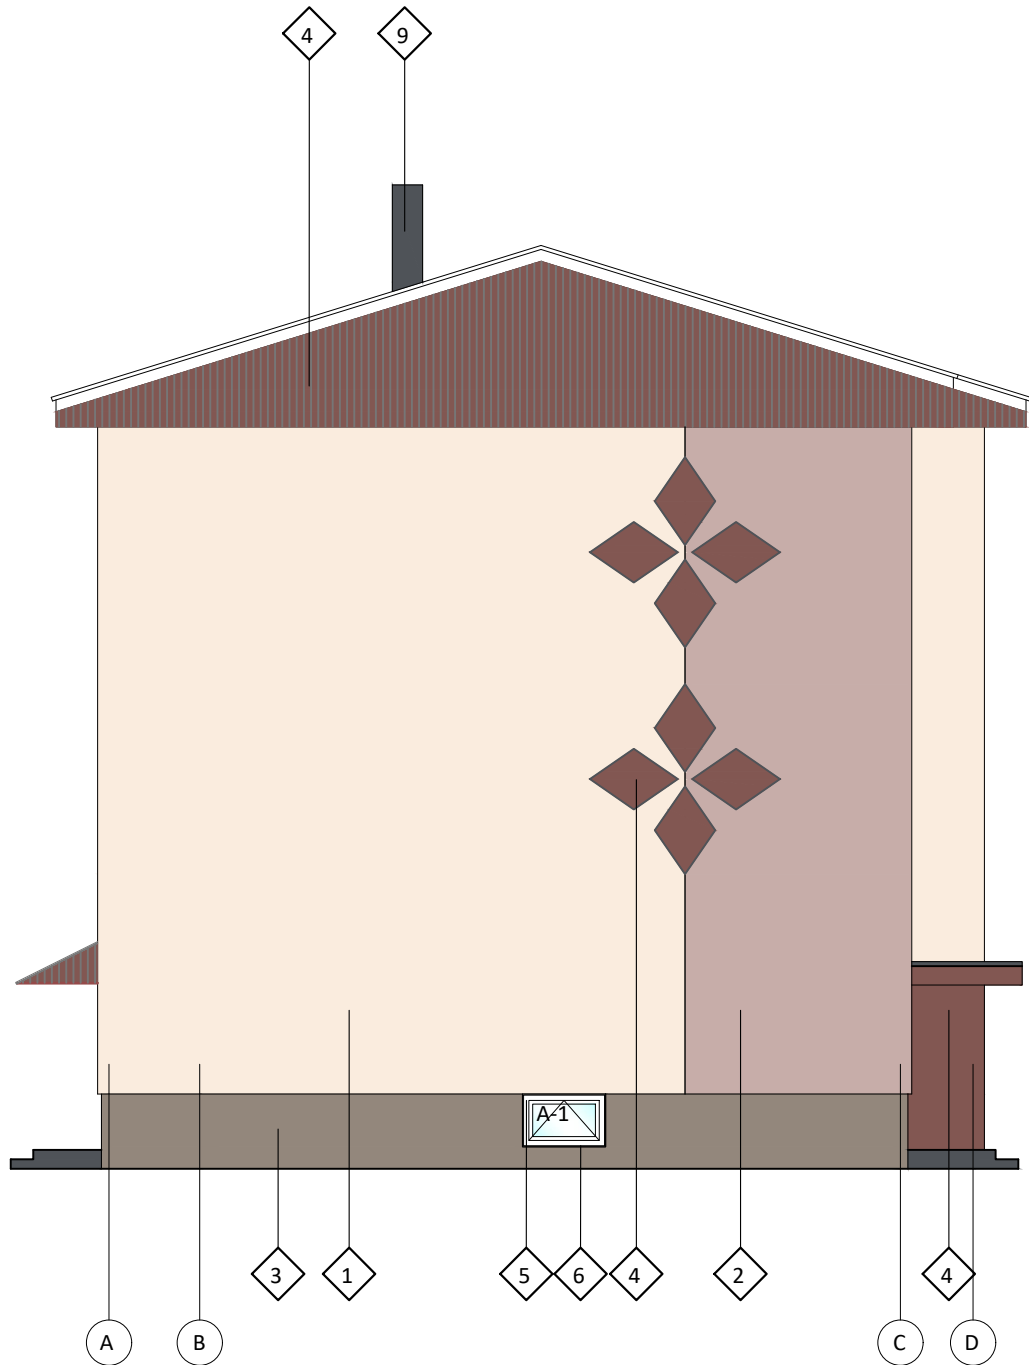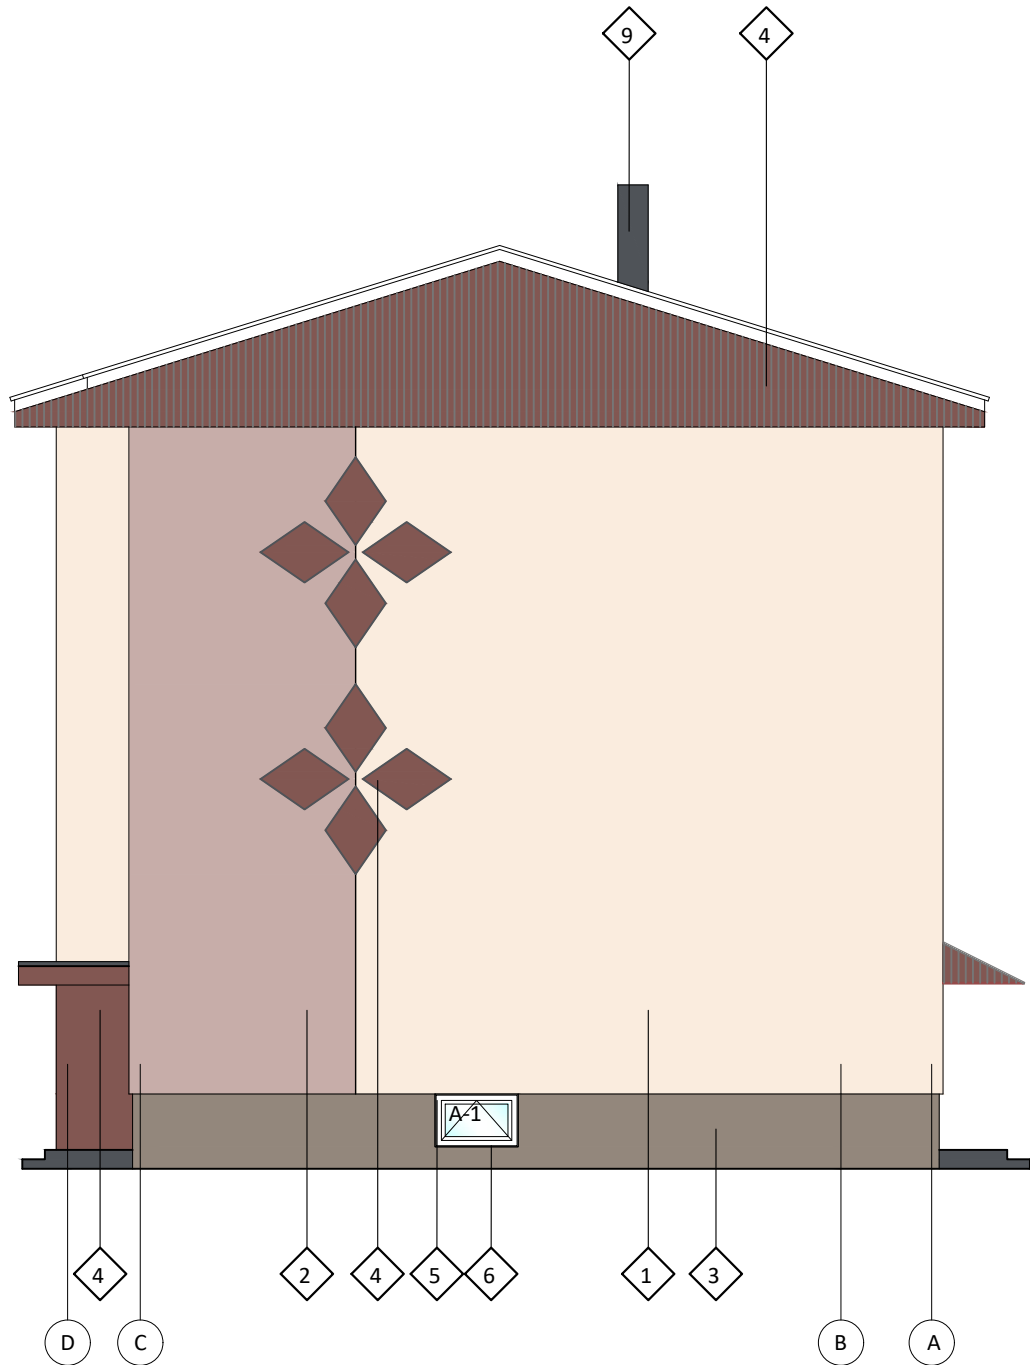

TÄHISED:


MÄRKUSED:

- Kõiki projektis esitatud materjale on lubatud asendada samaväärsetega.
- Enne lõppviimistlusmaterjalide tellimist kooskõlastada värvitoonid Tellijaga.
- Kõik mõõdud kontrollida ja täpsustada objektil.
- Kõikide toodete paigaldamisel tuleb lähtuda paigaldusjuhenditest ning materjalide tootjate soovitustest/ettekirjutustest.

- 1 Caparol SILS "A" soojustussüsteem, pealispind: teraline krohv 2,0mm, (silikoon-baasil), TOON: helebeež (Caparol 3D System Plus: Onyx 90)
- 2 Caparol SILS "A" soojustussüsteem, pealispind: teraline krohv 2,0mm, (silikoon-baasil), TOON: punakas beež (Caparol 3D System Plus: Grenadin 55)
- 3 Värvitud tsementkiudplaat, TOON: tumebeež (Caparol 3D System Plus: Onyx 40)
- 4 Värvitud laudis/Caparol SILS "A" soojustussüsteem, pealispind:teraline krohv 2,0mm (silikoon-baasil) , TOON: pruunikaspunane (Caparol 3D System Plus: Grenadin 40)
- 5 PVC raamis aken, TOON: valge

- 5 PVC raamis aken, TOON: valge
- 6 Akna veeplekk, TOON: helehall (RR40)
- 7 Soojustatud alumiiniumprofiiluks, TOON: tumehall (RR23)
- 8 Vihmaveesüsteem, TOON: helehall (RR40)
- 9 Trapetsplekk ja korstnapitside plekid , TOON: tumehall (RR23)

 Riia mnt. 106, Pärnu Tel (+372) 6016500 www.termopilt.ee OÜ TERMOPILT Registrikood: 11216921 MTR: EEP000638	Töö nimetus:			Töö nr.	Stadium.	Kaust nr.
	Hoone rekonstrueerimise projekt Kastani vkt 11 Paikuse alev			327	PP	AR
	Joonise nimetus:			Joonise nr:	AR-103	
	Otsavaated VAADE C ja VAADE D			Leht/lehti:	1/1	
	Projektijuht	T.Rähmonen		Mõõtkava:	1:100	
	Vastutav spets.	T.Unt		Kuupäev:	26.06.2017	
	Projekteerija	M.Pskovitš		Trükitud:	26.06.2017	
				Faili nimi:	327-AR-0.dwg	
	Tellija:			Korteriühistu Paimaja 11 (reg.kood. 80116299) Kastani vkt 11 Paikuse alev		

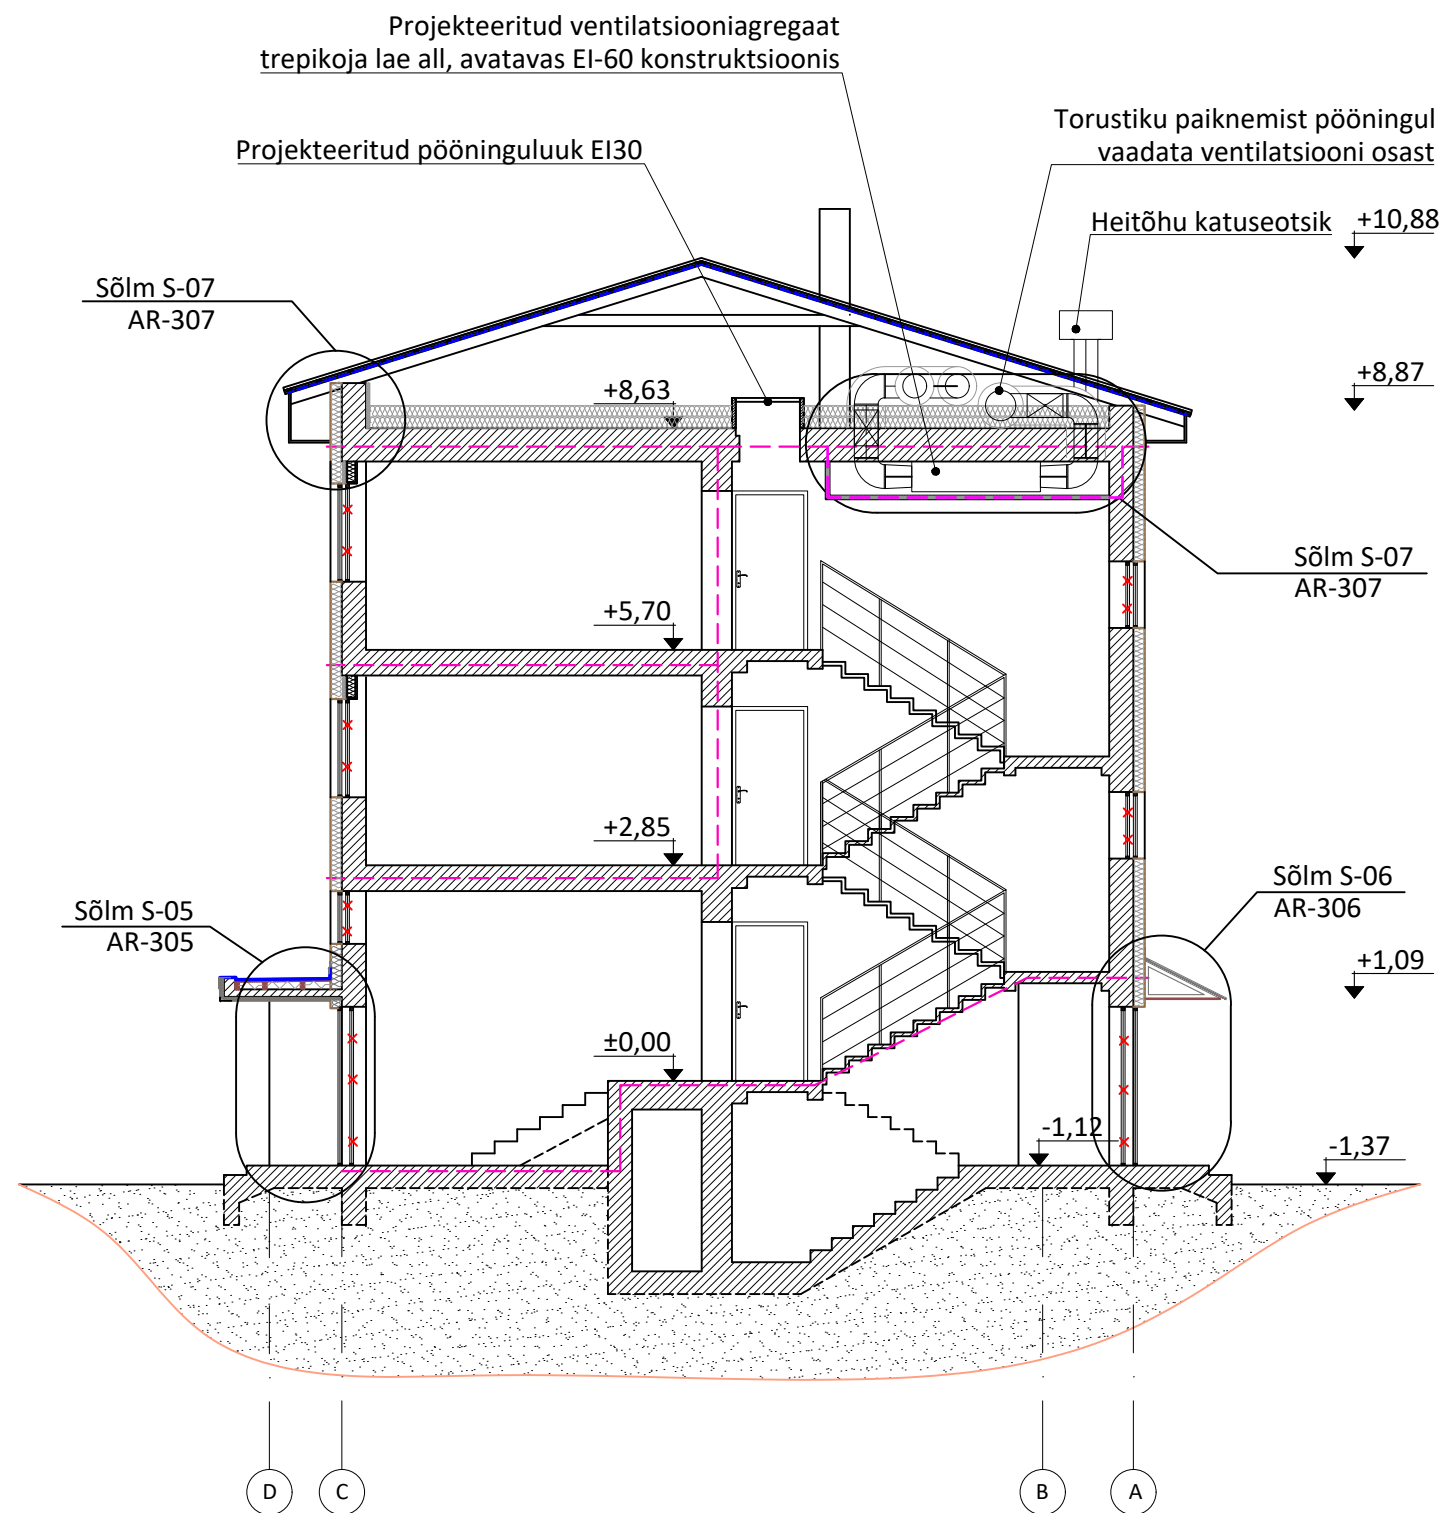

TINGMÄRGID:

-  - Projekteeritud soojustus värvitud krohvkattega, 150mm
-  - Projekteeritud varikatuse soojustus SBS-kattega
-  - Projekteeritud rekonstrueeritav katuse konstruktsioon
-  - Olemasolev välis/sisesein
-  - Tuletõkkeseptsiooni piir EI-60
-  - Likvideeritav objekt


MÄRKUSED:

- Kõiki projektis esitatud materjale on lubatud asendada samaväärsetega.
- Enne lõppviimistlusmaterjalide tellimist kooskõlastada värvitoonid Tellijaga.
- Kõik mõõdud kontrollida ja täpsustada objektil.
- Kõikide toodete paigaldamisel tuleb lähtuda paigaldusjuhenditest ning materjalide tootjate soovist/ettekirjutustest.



Riia mnt. 106, Pärnu
Tel (+372) 6016500
www.termopilt.ee
OÜ TERMOPIILT
Registrikood: 11216921
MTR: EEP000638


Töö nimetus: Hoone rekonstrueerimise projekt Kastani vkt 11 Paikuse alev			Töö nr.	Stadium.	Kaust nr.
			327	PP	AR
Joonise nimetus: LÕIGE 1 - 1			Joonise nr:	AR-201	
			Leht/lehti:	1/1	
Projektijuht	T.Rähmonen		Mõõtkava:	1:100	
Vastutav spets.	T.Unt		Kuupäev:	26.06.2017	
Projekteerija	M.Pskovitš		Trükitud:	26.06.2017	
			Faali nimi:	327-AR-0.dwg	
Tellija: Korteriühistu Paimaja 11 (reg.kood. 80116299) Kastani vkt 11 Paikuse alev					

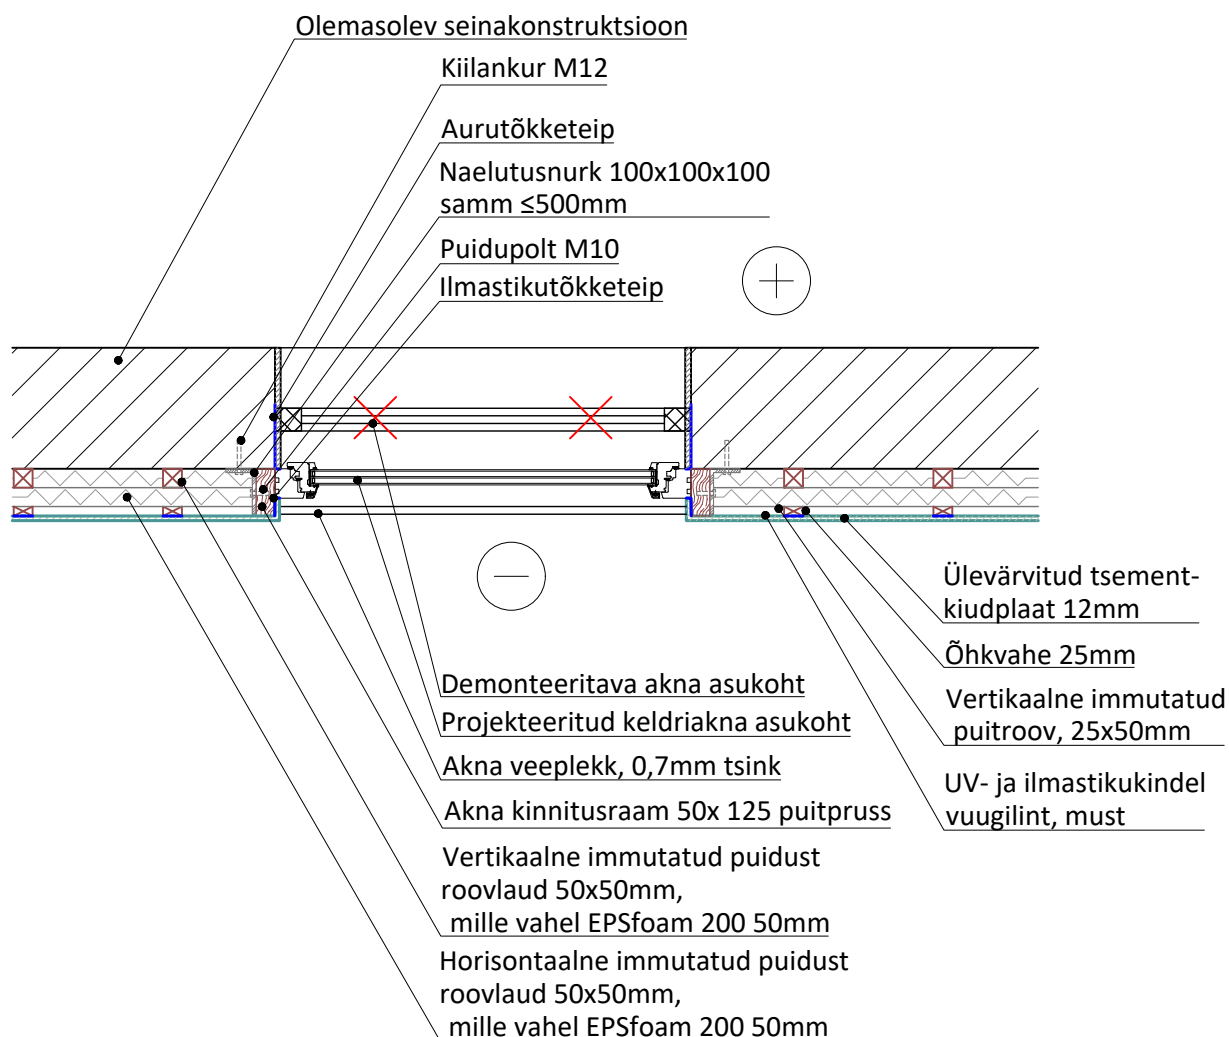

MÄRKUSED:

- Kõiki projektis esitatud materjale on lubatud asendada samaväärsetega.
- Enne lõppviimistlusmaterjalide tellimist kooskõlastada värvitoonid Tellijaga.
- Kõik mõõdud kontrollida ja täpsustada objektil.
- Kõikide toodete paigaldamisel tuleb lähtuda paigaldusjuhenditest ning materjalide tootjate soovist/ettekirjutustest.
- Kui sõlme konstruktsioon ei vasta joonisele või tekib täiendavaid küsimusi, võtta ühendust projekteerijaga.


 Riia mnt. 106, Pärnu Tel (+372) 6016500 www.termopilt.ee OÜ TERMOPILT Registrikood: 11216921 MTR: EEP000638	Töö nimetus:			Töö nr.	Stadium.	Kaust nr.
	Hoone rekonstrueerimise projekt			327	PP	AR
	Kastani vkt 11 Paikuse alev					
	Joonise nimetus:			Joonise nr:	AR-302	
	SÕLM 02			Leht/lehti:	1/1	
	Projektijuht	T.Rähmonen		Mõõtkava:	1:20	
	Vastutav spets.	T.Unt		Kuupäev:	26.06.2017	
	Projekteerija	M.Pskovitš		Trükitud:	26.06.2017	
				Faili nimi:	327-AR-0.dwg	
	Tellija:			Korteriühistu Paimaja 11 (reg.kood. 80116299)		
			Kastani vkt 11 Paikuse alev			

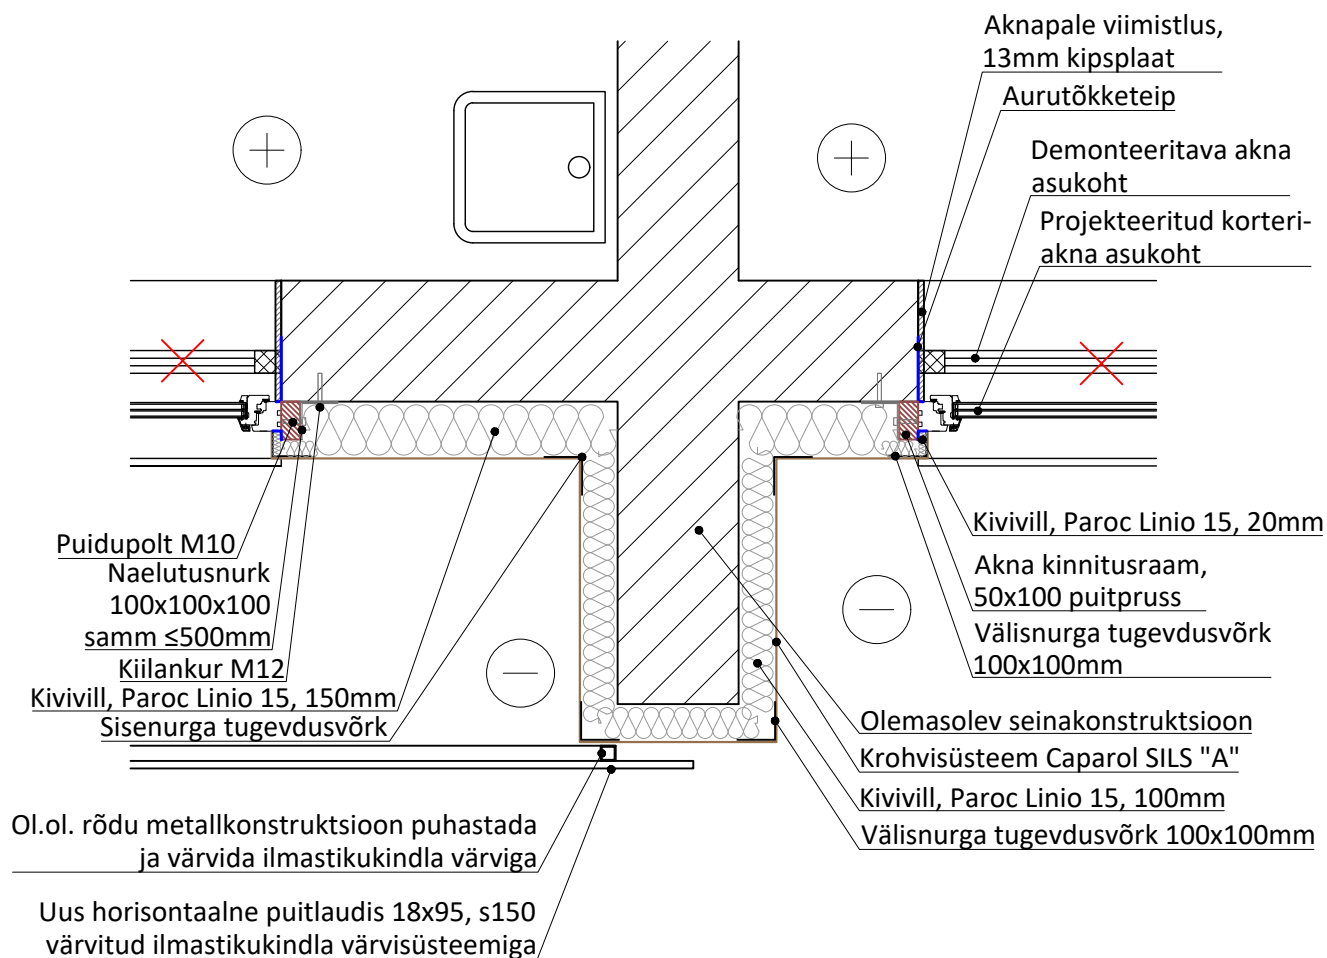

MÄRKUSED:

- Kõiki projektis esitatud materjale on lubatud asendada samaväärsetega.
- Enne lõppviiimistlusmaterjalide tellimist kooskõlastada värvitoonid Tellijaga.
- Kõik mõõdud kontrollida ja täpsustada objektil.
- Kõikide toodete paigaldamisel tuleb lähtuda paigaldusjuhenditest ning materjalide tootjate soovist/ettekirjutustest.
- Kui sõlme konstruktsioon ei vasta joonisele või tekib täiendavaid küsimusi, võtta ühendust projekteerijaga.

 Riia mnt. 106, Pärnu Tel (+372) 6016500 www.termopilt.ee OÜ TERMOPILT Registrikood: 11216921 MTR: EEP000638	Töö nimetus:			Töö nr.	Stadium.	Kaust nr.
	Hoone rekonstrueerimise projekt			327	PP	AR
	Kastani vkt 11 Paikuse alev					
	Joonise nimetus:			Joonise nr:	AR-303	
	SÕLM 03			Leht/lehti:	1/1	
	Projektijuht	T.Rähmonen		Mõõtkava:	1:20	
	Vastutav spets.	T.Unt		Kuupäev:	26.06.2017	
	Projekteerija	M.Pskovitš		Trükitud:	26.06.2017	
				Faili nimi:	327-AR-0.dwg	
	Tellija:			Korteriühistu Paimaja 11 (reg.kood. 80116299)		
			Kastani vkt 11 Paikuse alev			

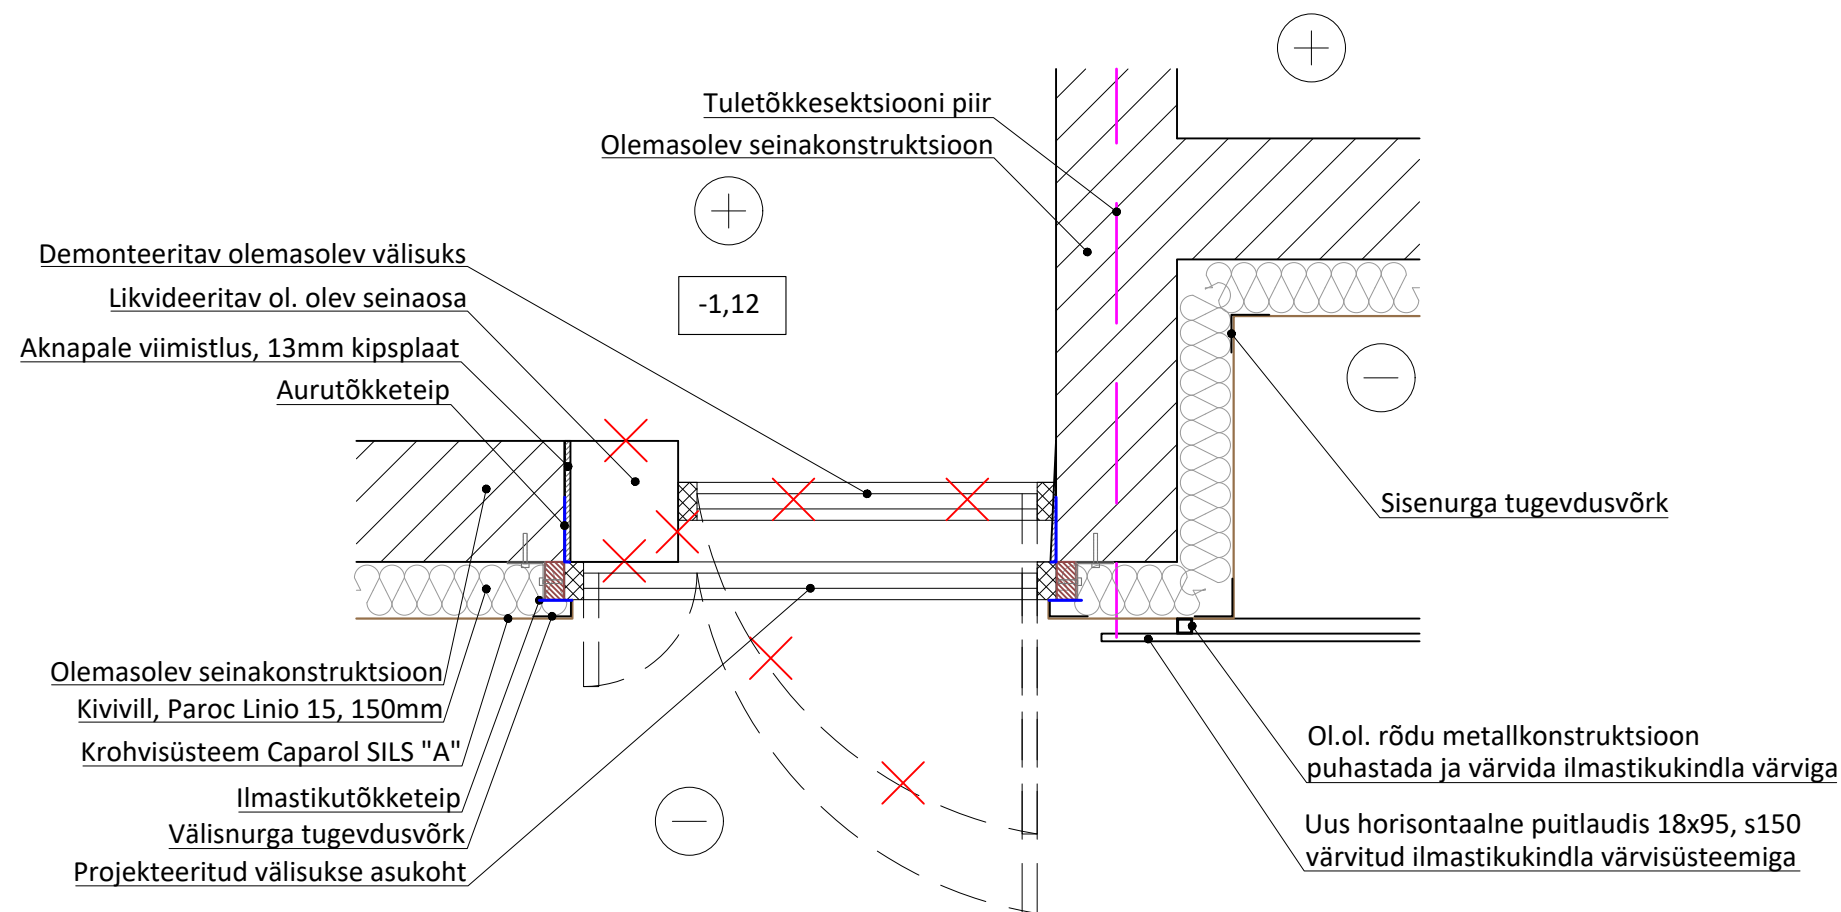


MÄRKUSED:

- Kõiki projektis esitatud materjale on lubatud asendada samaväärsetega.
- Enne lõppviimistlusmaterjalide tellimist kooskõlastada värvitoonid Tellijaga.
- Kõik mõõdud kontrollida ja täpsustada objektil.
- Kõikide toodete paigaldamisel tuleb lähtuda paigaldusjuhenditest ning materjalide tootjate soovist/ettekirjutustest.
- Kui sõlme konstruktsioon ei vasta joonisele või tekib täiendavaid küsimusi, võtta ühendust projekteerijaga.



Riia mnt. 106, Pärnu
Tel (+372) 6016500
www.termopilt.ee
OÜ TERMOPIILT
Registrikood: 11216921
MTR: EEP000638

Töö nimetus: Hoone rekonstrueerimise projekt Kastani vkt 11 Paikuse alev			Töö nr.	Stadium.	Kaust nr.
			327	PP	AR
Joonise nimetus: SÖLM 04			Joonise nr:	AR-304	
			Leht/lehti:	1/1	
Projektijuht	T.Rähmonen		Mõõtkava:	1:20	
Vastutav spets.	T.Unt		Kuupäev:	26.06.2017	
Projekteerija	M.Pskovitš		Trükitud:	26.06.2017	
			Faili nimi:	327-AR-0.dwg	
Tellija: Korteriühistu Paimaja 11 (reg.kood. 80116299) Kastani vkt 11 Paikuse alev					

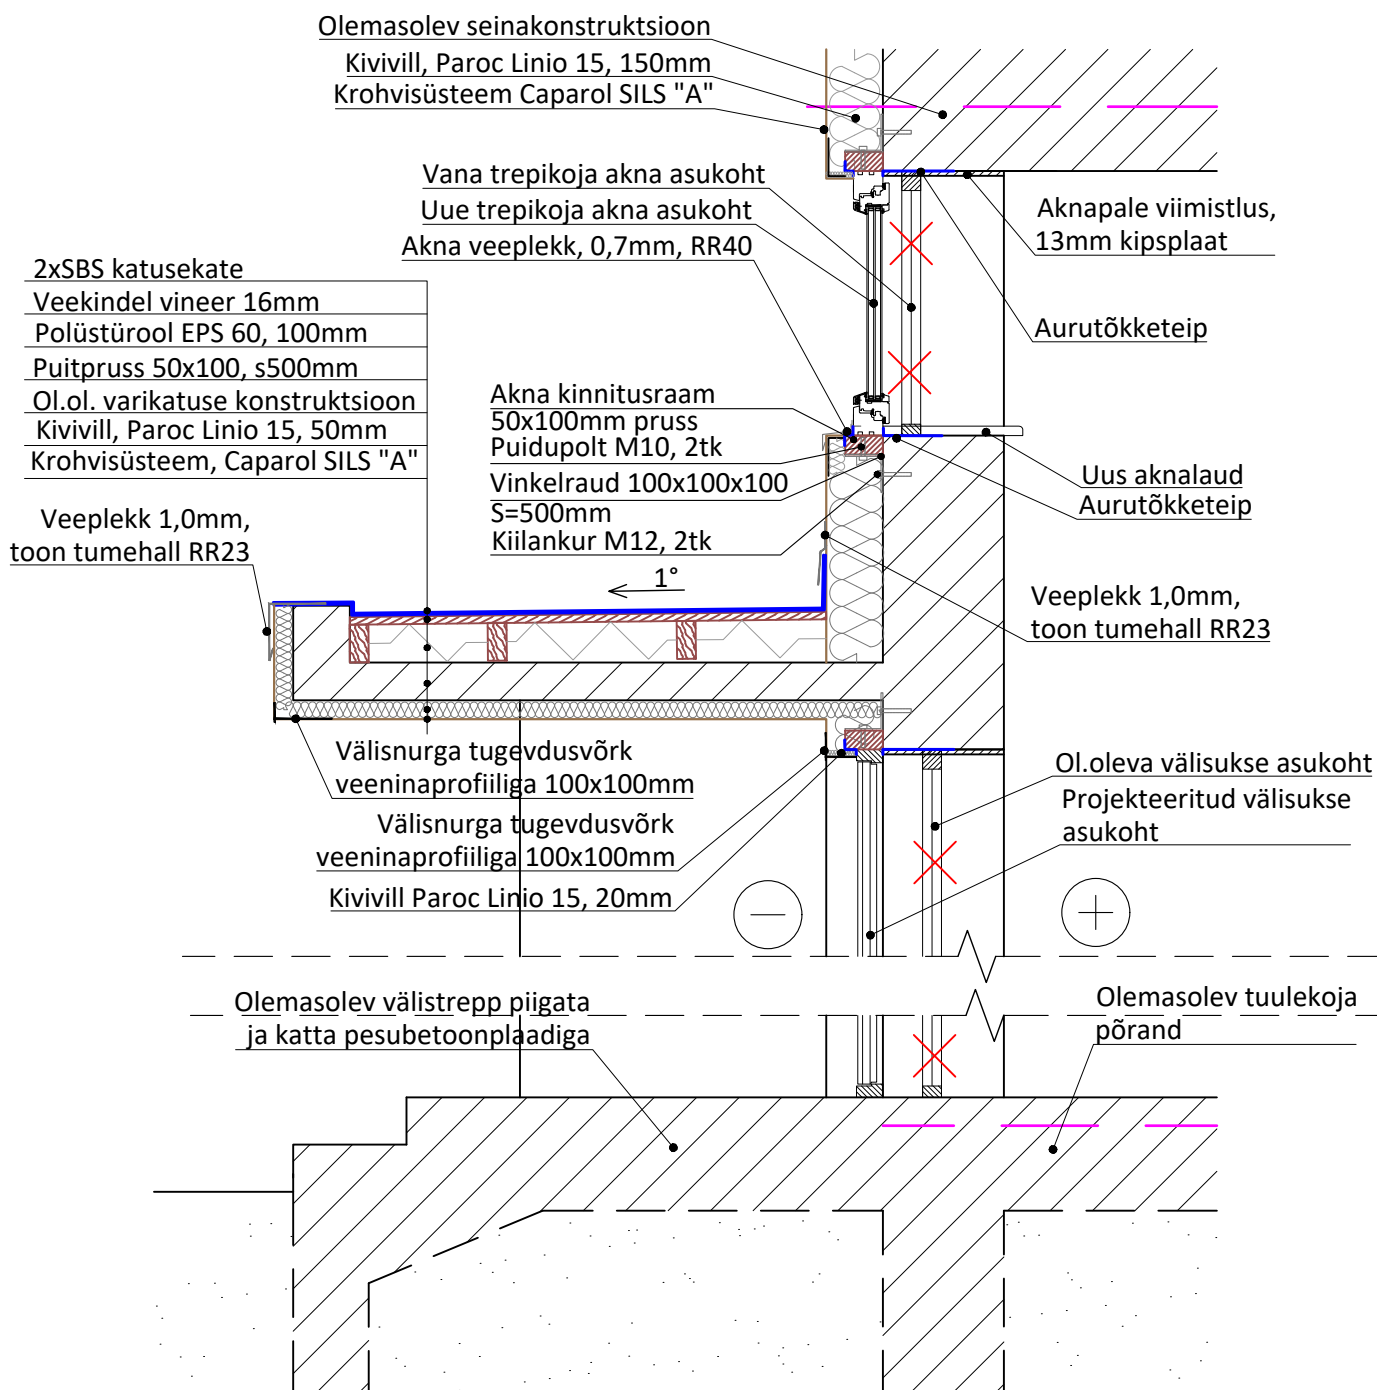

MÄRKUSED:

- Kõiki projektis esitatud materjale on lubatud asendada samaväärsetega.
- Enne lõppviiimistlusmaterjalide tellimist kooskõlastada värvitoonid Tellijaga.
- Kõik mõõdud kontrollida ja täpsustada objektil.
- Kõikide toodete paigaldamisel tuleb lähtuda paigaldusjuhenditest ning materjalide tootjate soovist/ettekirjutustest.
- Kui sõlme konstruktsioon ei vasta joonisele või tekib täiendavaid küsimusi, võtta ühendust projekteerijaga.



Riia mnt. 106, Pärnu
Tel (+372) 6016500
www.termopilt.ee
OÜ TERMOPILT
Registrikood: 11216921
MTR: EEP000638

Töö nimetus:

**Hoone rekonstrueerimise projekt
Kastani vkt 11 Paikuse alev**

Joonise nimetus:

SÕLM 05

Projektijuht T.Rähmonen

Vastutav spets. T.Unt

Projekteerija M.Pskovitš

Tellij:

**Korteriühistu Paimaja 11 (reg.kood. 80116299)
Kastani vkt 11 Paikuse alev**

Töö nr.

327

Staadium.

PP

Kaust nr.

AR

Joonise nr:

AR-305

Leht/lehti:

1/1

Mõõtkava:

1:20

Kuupäev:


26.06.2017

Trükitud:

26.06.2017

Faili nimi:

327-AR-0.dwg

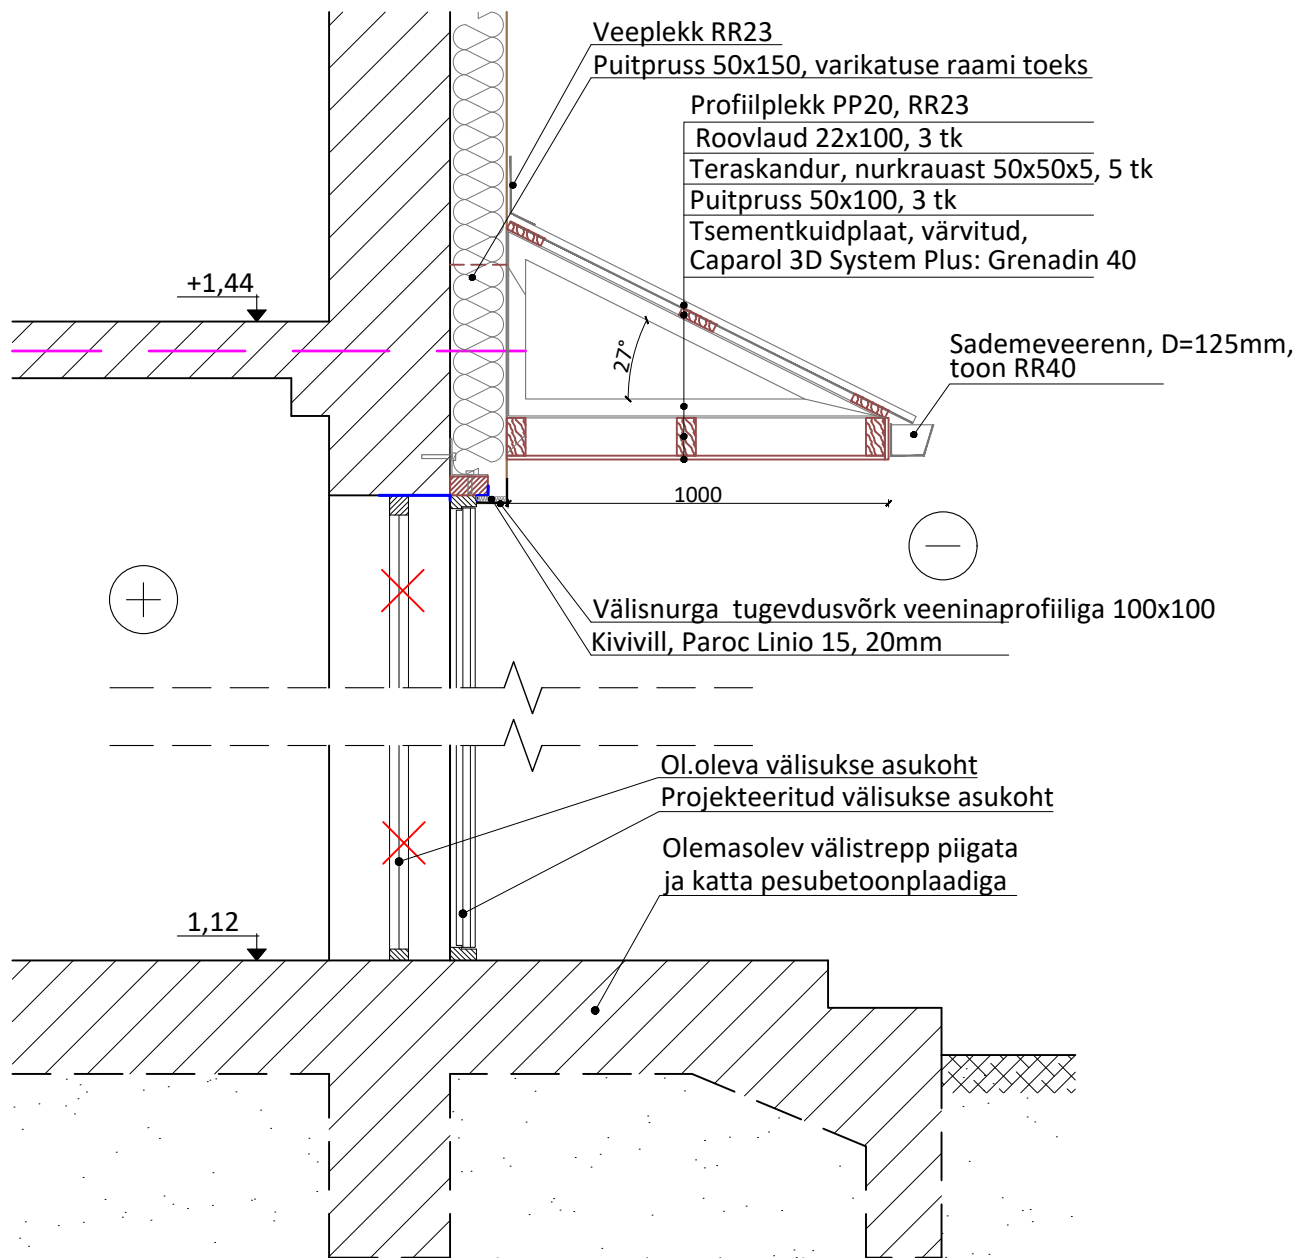

MÄRKUSED:

- Kõiki projektis esitatud materjale on lubatud asendada samaväärsetega.
- Enne lõppviimistlusmaterjalide tellimist kooskõlastada värvitoonid Tellijaga.
- Kõik mõõdud kontrollida ja täpsustada objektil.
- Kõikide toodete paigaldamisel tuleb lähtuda paigaldusjuhenditest ning materjalide tootjate soovist/ettekirjutustest.
- Kui sõlme konstruktsioon ei vasta joonisele või tekib täiendavaid küsimusi, võtta ühendust projekteerijaga.



Riia mnt. 106, Pärnu
Tel (+372) 6016500
www.termopilt.ee
OÜ TERMOPILT
Registrikood: 11216921
MTR: EEP000638

Töö nimetus:

**Hoone rekonstrueerimise projekt
Kastani vkt 11 Paikuse alev**

Joonise nimetus:

SÕLM 06

Projektijuht T.Rähmonen

Vastutav spets. T.Unt

Projekteerija M.Pskovitš

Tellija:

**Korteriühistu Paimaja 11 (reg.kood. 80116299)
Kastani vkt 11 Paikuse alev**

Töö nr.

327

Staadium.

PP

Kaust nr.

AR

Joonise nr:

AR-306

Leht/lehti:

1/1

Mõõtkava:

1:20

Kuupäev:


26.06.2017

Trükitud:

26.06.2017

Faili nimi:



327-AR-0.dwg

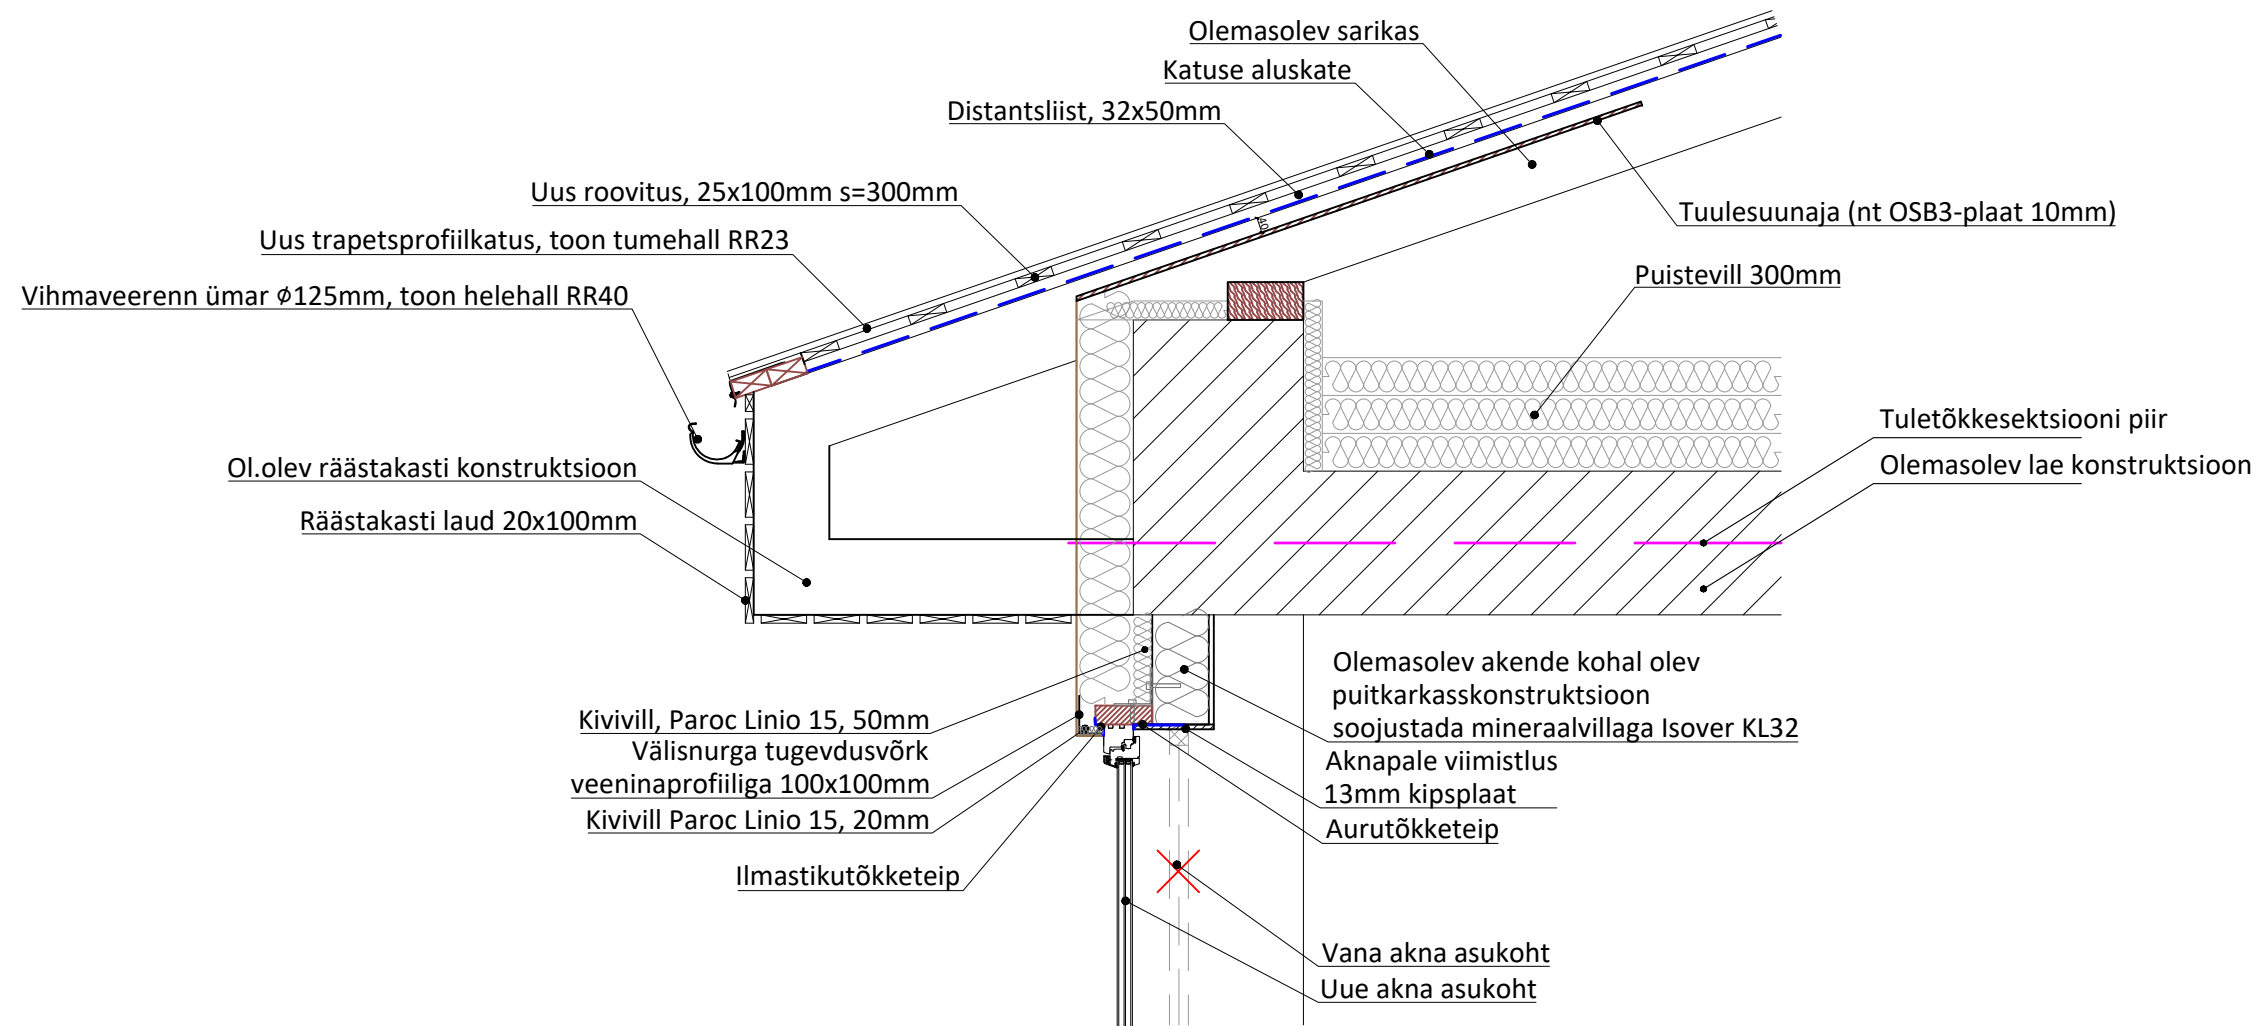

MÄRKUSED:

- Kõiki projektis esitatud materjale on lubatud asendada samaväärsetega.
- Enne lõppviimistlusmaterjalide tellimist kooskõlastada värvitoonid Tellijaga.
- Kõik mõõdud kontrollida ja täpsustada objektil.
- Kõikide toodete paigaldamisel tuleb lähtuda paigaldusjuhenditest ning materjalide tootjate soovitud ettekirjutustest.
- Kui sõlme konstruktsioon ei vasta joonisele või tekib täiendavaid küsimusi, võtta ühendust projekterijaga.
- Sarikate otsad, mis on kahjustunud, tuleb välja vahetada kahjustuse ulatuses. Kogused ja mahud täpsustada objektil.

 Riia mnt. 106, Pärnu Tel (+372) 6016500 www.termopilt.ee OÜ TERMOPIILT Registrikood: 11216921 MTR: EEP000638	Töö nimetus:			Töö nr.	Stadium.	Kaust nr.
	Hoone rekonstrueerimise projekt			327	PP	AR
	Kastani vkt 11 Paikuse alev					
	Joonise nimetus:			Joonise nr:	AR-307	
	SÖLM 07			Leht/lehti:	1/1	
	Projektijuht	T.Rähmonen		Mõõtkava:	1:20	
	Vastutav spets.	T.Unt		Kuupäev:	26.06.2017	
	Projekteerija	M.Pskovitš		Trükitud:	26.06.2017	
				Faili nimi:	327-AR-0.dwg	
	Tellija:			Korteriühistu Paimaja 11 (reg.kood. 80116299)		
			Kastani vkt 11 Paikuse alev			

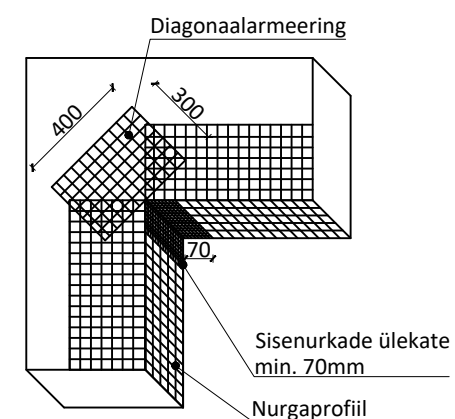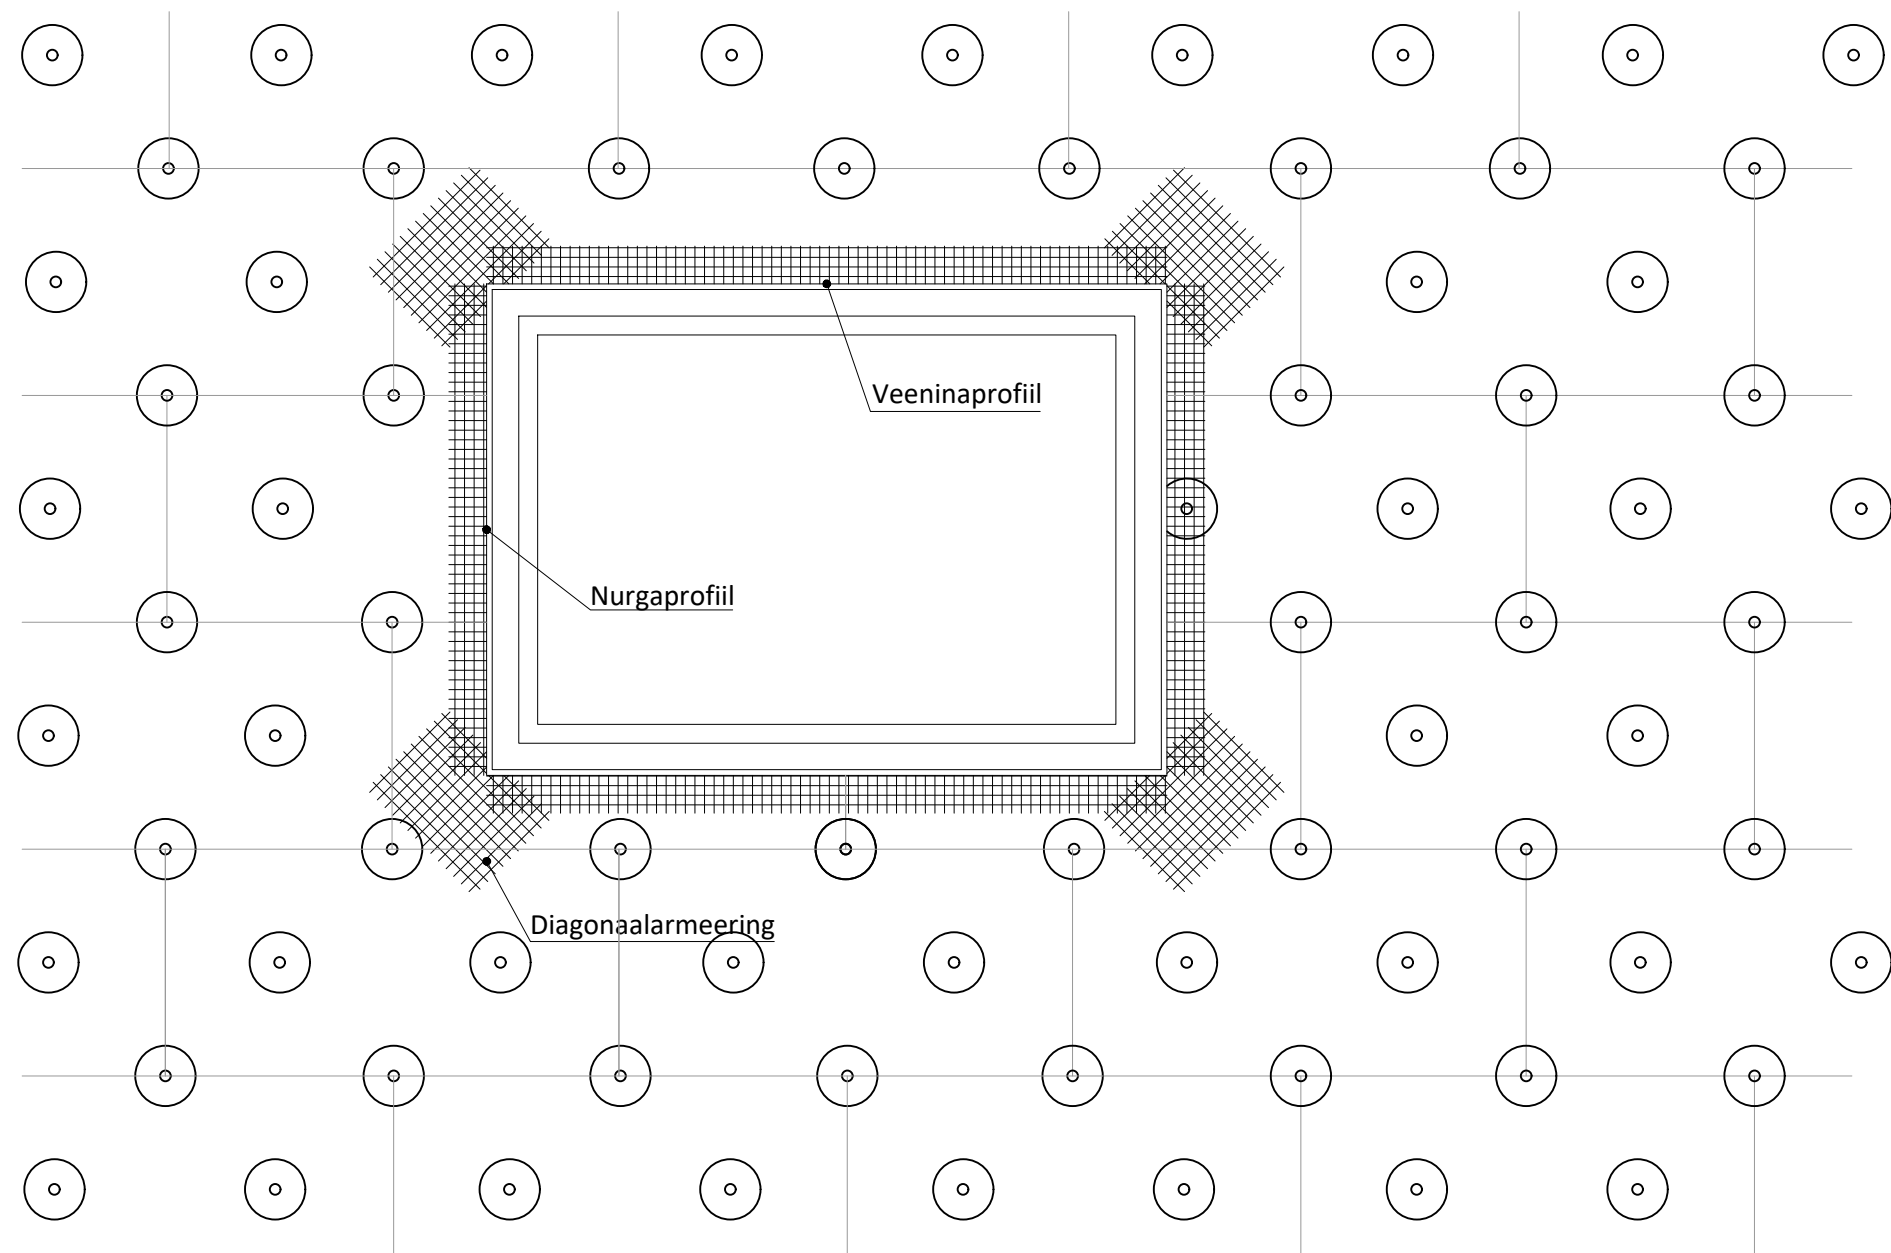


MÄRKUSED:

- Kõiki projektis esitatud materjale on lubatud asendada samaväärsetega.
- Enne lõppviimistlusmaterjalide tellimist kooskõlastada värvitoonid Tellijaga.
- Kõik mõõdud kontrollida ja täpsustada objektil.
- Kõikide toodete paigaldamisel tuleb lähtuda paigaldusjuhenditest ning materjalide tootjate soovist/ettekirjutustest.
- Kui sõlme konstruktsioon ei vasta joonisele või tekib täiendavaid küsimusi, võtta ühendust projekteerijaga.



Riia mnt. 106, Pärnu
Tel (+372) 6016500
www.termopilt.ee
OÜ TERMOPILT
Registrikood: 11216921
MTR: EEP000638

Töö nimetus: Hoone rekonstrueerimise projekt Kastani vkt 11 Paikuse alev			Töö nr.	Stadium.	Kaust nr.
			327	PP	AR
Joonise nimetus: SÕLM 09			Joonise nr:	AR-309	
			Leht/lehti:	1/1	
Projektijuht	T.Rähmonen		Mõõtkava:	1:20	
Vastutav spets.	T.Unt		Kuupäev:	26.06.2017	
Projekteerija	M.Pskovitš		Trükitud:	26.06.2017	
			Faali nimi:	327-AR-0.dwg	
Tellija: Korteriühistu Paimaja 11 (reg.kood. 80116299) Kastani vkt 11 Paikuse alev					

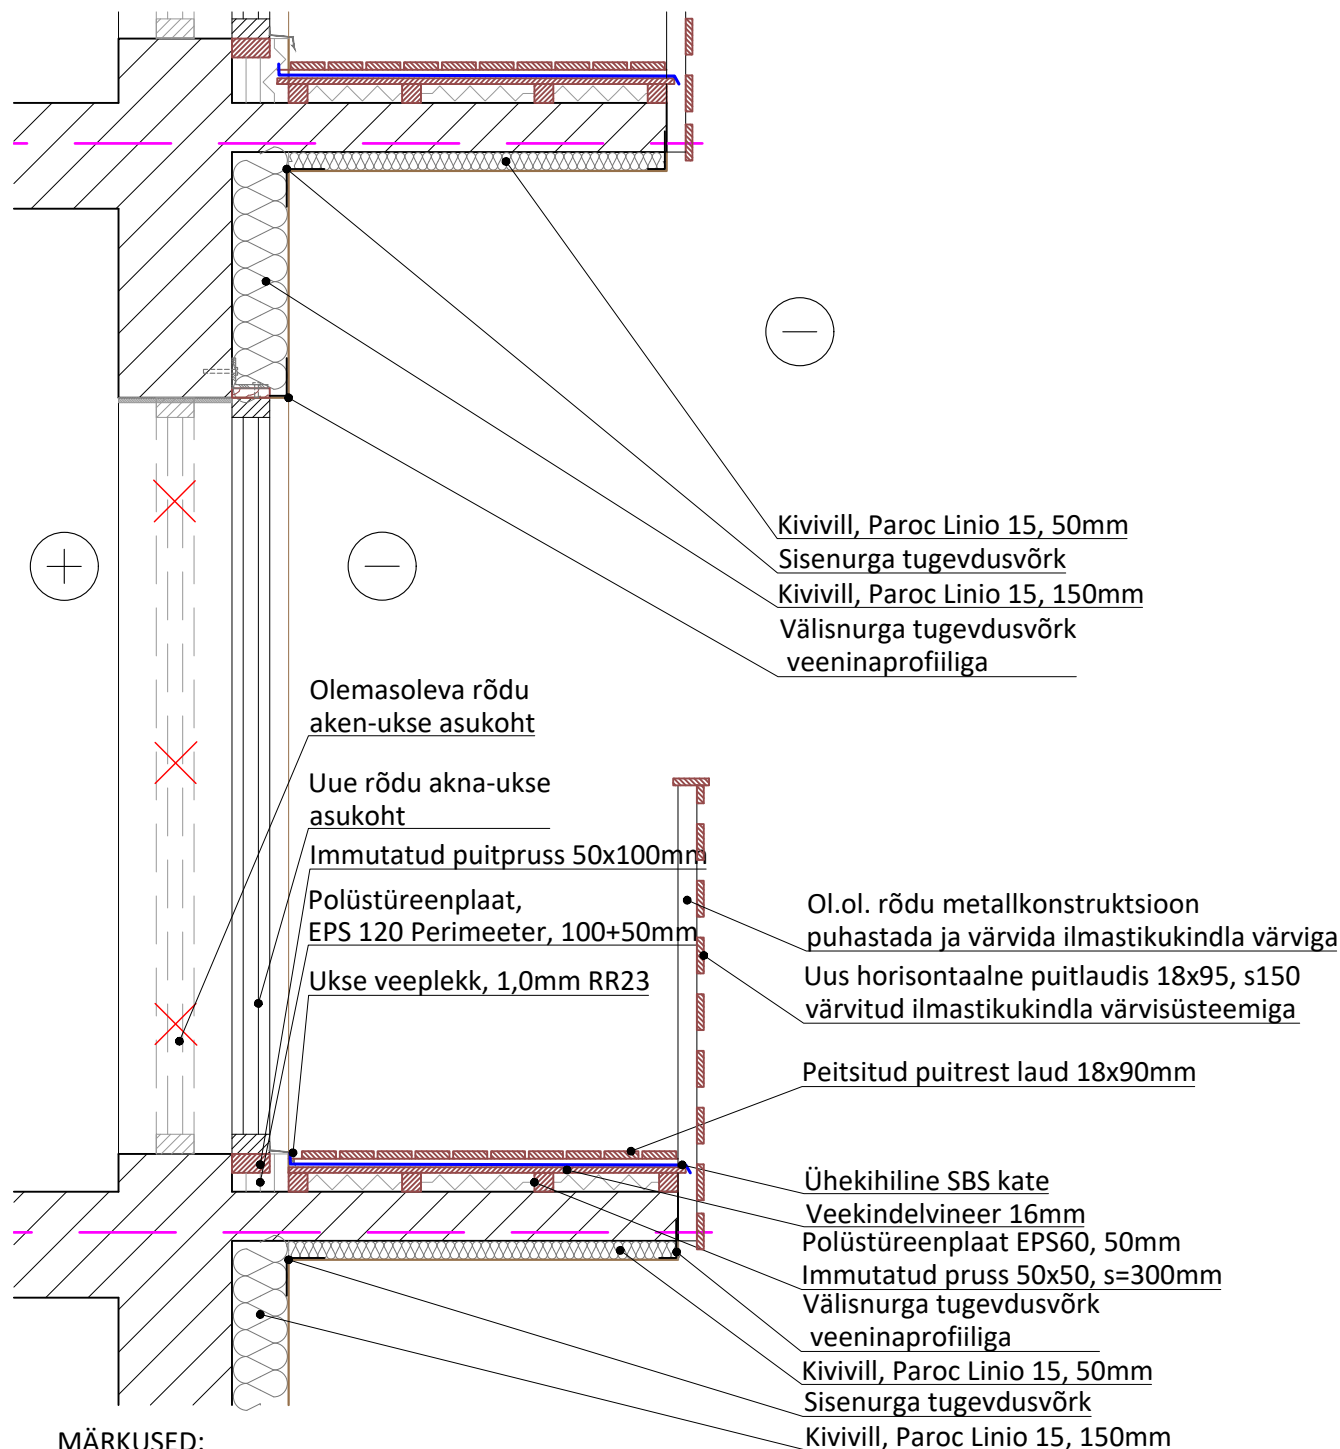

MÄRKUSED:

- Kõiki projektis esitatud materjale on lubatud asendada samaväärsetega.
- Enne lõppviiemistlusmaterjalide tellimist kooskõlastada värvitoonid Tellijaga.
- Kõik mõõdud kontrollida ja täpsustada objektil.
- Kõikide toodete paigaldamisel tuleb lähtuda paigaldusjuhenditest ning materjalide tootjate soovist/ettekirjutustest.
- Kui sõlme konstruktsioon ei vasta joonisele või tekib täiendavaid küsimusi, võtta ühendust projekteerijaga.



Riia mnt. 106, Pärnu
Tel (+372) 6016500
www.termopilt.ee
OÜ TERMOPILT
Registrikood: 11216921
MTR: EEP000638

Töö nimetus:

**Hoone rekonstrueerimise projekt
Kastani vkt 11 Paikuse alev**

Joonise nimetus:

Rõdu ristlõige

Projektijuht T.Rähmonen

Vastutav spets. T.Unt

Projekteerija M.Pskovitš

Tellij:

**Korteriühistu Paimaja 11 (reg.kood. 80116299)
Kastani vkt 11 Paikuse alev**

Töö nr.

327

Stadium.

PP

Kaust nr.

AR

Joonise nr:

AR-310

Leht/lehti:

1/1

Mõõtkava:

1:20

Kuupäev:

26.06.2017

Trükitud:

26.06.2017

Faili nimi:

327-AR-0.dwg

Tähis	Joonis	Kirjeldus	Kogus	Märkus
A-1		PVC aken U=1,3 Toon: seest ja väljast valge Kahekordne klaaspakett Sulused: kaldavanevad Käepide ja hingekatted - tootja standardised Joonisel vaade väljast NB! Enne tellimist kontrollida kogused ja mõõdud	14	
A-2		PVC aken U=1,1 Toon: seest ja väljast valge Kolmekordne klaaspakett Sulused: pöörd/kaldavanevad Käepide ja hingekatted - tootja standardised Joonisel vaade väljast NB! Enne tellimist kontrollida kogused ja mõõdud	18	
A-3		PVC aken U=1,1 Toon: seest ja väljast valge Kolmekordne klaaspakett Sulused: pöörd/kaldavanevad Käepide ja hingekatted - tootja standardised Joonisel vaade väljast NB! Enne tellimist kontrollida kogused ja mõõdud	4	
A-4		PVC aken U=1,1 Toon: seest ja väljast valge Kolmekordne klaaspakett Sulused: pöörd/kaldavanevad Käepide ja hingekatted - tootja standardised Joonisel vaade väljast NB! Enne tellimist kontrollida kogused ja mõõdud	4	
A-5		PVC aken U=1,1 Toon: seest ja väljast valge Kolmekordne klaaspakett Sulused: pöörd/kaldavanevad Käepide ja hingekatted - tootja standardised Joonisel vaade väljast NB! Enne tellimist kontrollida kogused ja mõõdud	24	
A-6 A-6'		PVC rõdu aken-uks U=1,1 Toon: seest ja väljast valge Kolmekordne klaaspakett Sulused: pöörd/kaldavanevad Käepide ja hingekatted - tootja standardised Joonisel vaade väljast ' - tähistusega aknad-uksed on peegelpildis NB! Enne tellimist kontrollida kogused ja mõõdud	12 ' 12	
A-7 A-7'		PVC rõdu aken-uks U=1,1 Toon: seest ja väljast valge Kolmekordne klaaspakett Sulused: pöörd/kaldavanevad Käepide ja hingekatted - tootja standardised Joonisel vaade väljast ' - tähistusega aknad-uksed on peegelpildis NB! Enne tellimist kontrollida kogused ja mõõdud	9 ' 9	

Tähis	Joonis	Kirjeldus	Kogus	Märkus
A-8		PVC aken U=1,1 Toon: seest ja väljast valge Kolmekordne klaaspakett Sulused: kaldavanevad Käepide ja hingekatted - tootja standardised Joonisel vaade väljast NB! Enne tellimist kontrollida kogused ja mõõdud	8	
A-9		PVC aken U=1,1 Toon: seest ja väljast valge Kolmekordne klaaspakett Sulused: kaldavanevad Käepide ja hingekatted - tootja standardised Joonisel vaade väljast NB! Enne tellimist kontrollida kogused ja mõõdud	2	
A-10		PVC aken U=1,1 Toon: seest ja väljast valge Kolmekordne klaaspakett Sulused: kaldavanevad Käepide ja hingekatted - tootja standardised Joonisel vaade väljast NB! Enne tellimist kontrollida kogused ja mõõdud	2	
VU-1		Külmasillakatkestusega alumiiniumprofiiluks U=1,1 Toon: tumehall RR23 Klaaspaketi välimine klaas karastatud Lukustus: Assa või analoog Avamine: väljast võtmega, sees libliksulgur Paremakäeline NB! Enne tellimist kontrollida mõõdud	4	
VU-2		Külmasillakatkestusega alumiiniumprofiiluks U=1,1 Toon: tumehall RR23 Klaaspaketi välimine klaas karastatud Lukustus: Assa või analoog Avamine: väljast võtmega, sees libliksulgur Vasakukäeline NB! Enne tellimist kontrollida mõõdud	4	
SU-1		Tuletõkkeuks EI30 Toon: tumehall RR23 Klaaspaketi välimine klaas karastatud Paremakäeline NB! Enne tellimist kontrollida mõõdud	4	

Riia mnt. 106, Pärnu
Tel (+372) 6016500
www.termopilt.ee
OÜ TERMOPILT
Registrikood: 11216921
MTR: EEP000638

Töö nimetus: Hoone rekonstrueerimise projekt Kastani vkt 11 Paikuse alev			Töö nr.	Stadium.	Kaust nr.
			327	PP	AR
Joonise nimetus: AVATÄIDETE SPETSIFIKATSIOON			Joonise nr:	AR-401	
			Leht/lehti:	1/1	
Projektijuht	T.Rähmonen		Mõõtkava:	1:20	
Vastutav spets.	T.Unt		Kuupäev:	26.06.2017	
Projekteerija	M.Pskovitš		Trükitud:	26.06.2017	
			Faili nimi:	327-AR-0.dwg	
Tellija:			Korteriühistu Paimaja 11 (reg.kood. 80116299) Kastani vkt 11 Paikuse alev		