


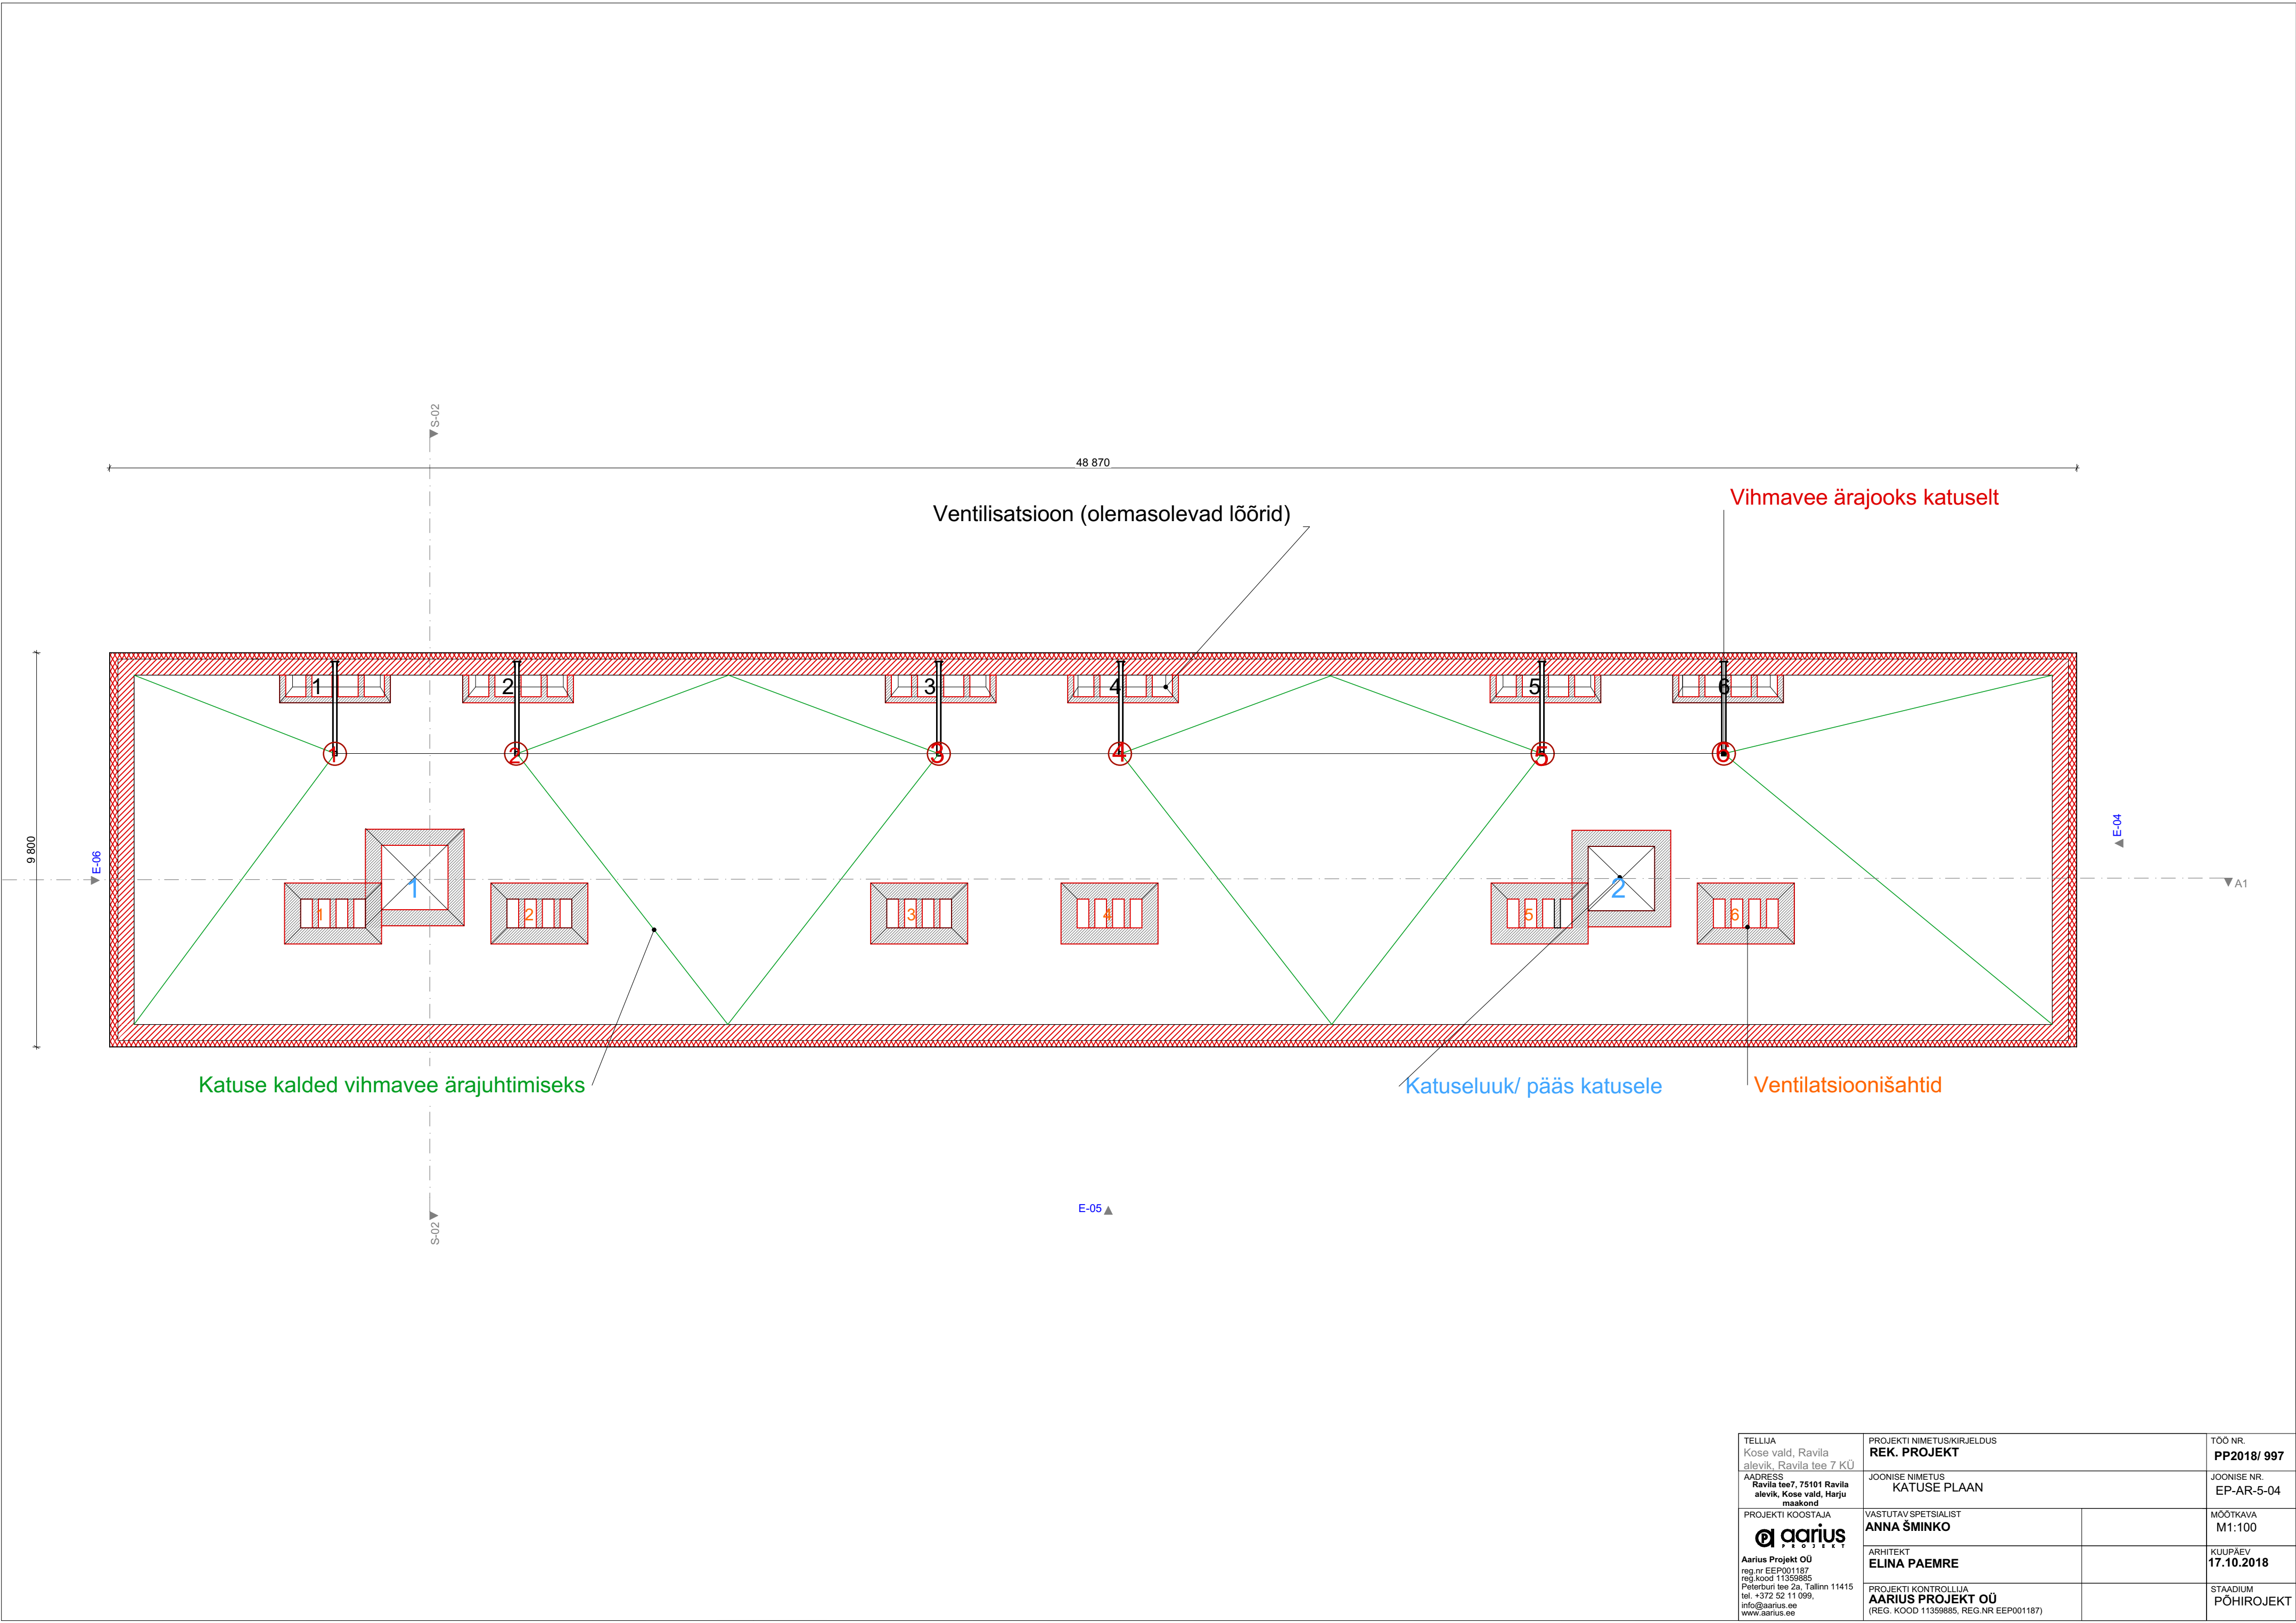

TELLUJA Kose vald, Ravila alevik, Ravila tee 7 KÜ	PROJEKTI NIMETUS/KIRJELDUS REK. PROJEKT	TÖÖ NR. PP2018/ 997
AADRESS Ravila tee7, 75101 Ravila alevik, Kose vald, Harju maakond	JOONISE NIMETUS KATUSE PLAAN	JOONISE NR. EP-AR-5-04
PROJEKTI KOOSTAJA  Aarius Projekt OÜ reg.nr EEP001187 reg.kood 11359885 Põderburi tee 2a, Tallinn 11415 tel. +372 52 11 099, info@ariius.ee www.ariius.ee	VASTUTAV SPETSIALIST ANNA ŠMINKO	MÕÖTKAVA M1:100
	ARHITEKT ELINA PAEMRE	KUIUPÄEV 17.10.2018
	PROJEKTI KONTROLLIJA AARIUS PROJEKT OÜ (REG. KOOD 11359885, REG-NR EEP001187)	STAADIUM PÕHIROJEKT