
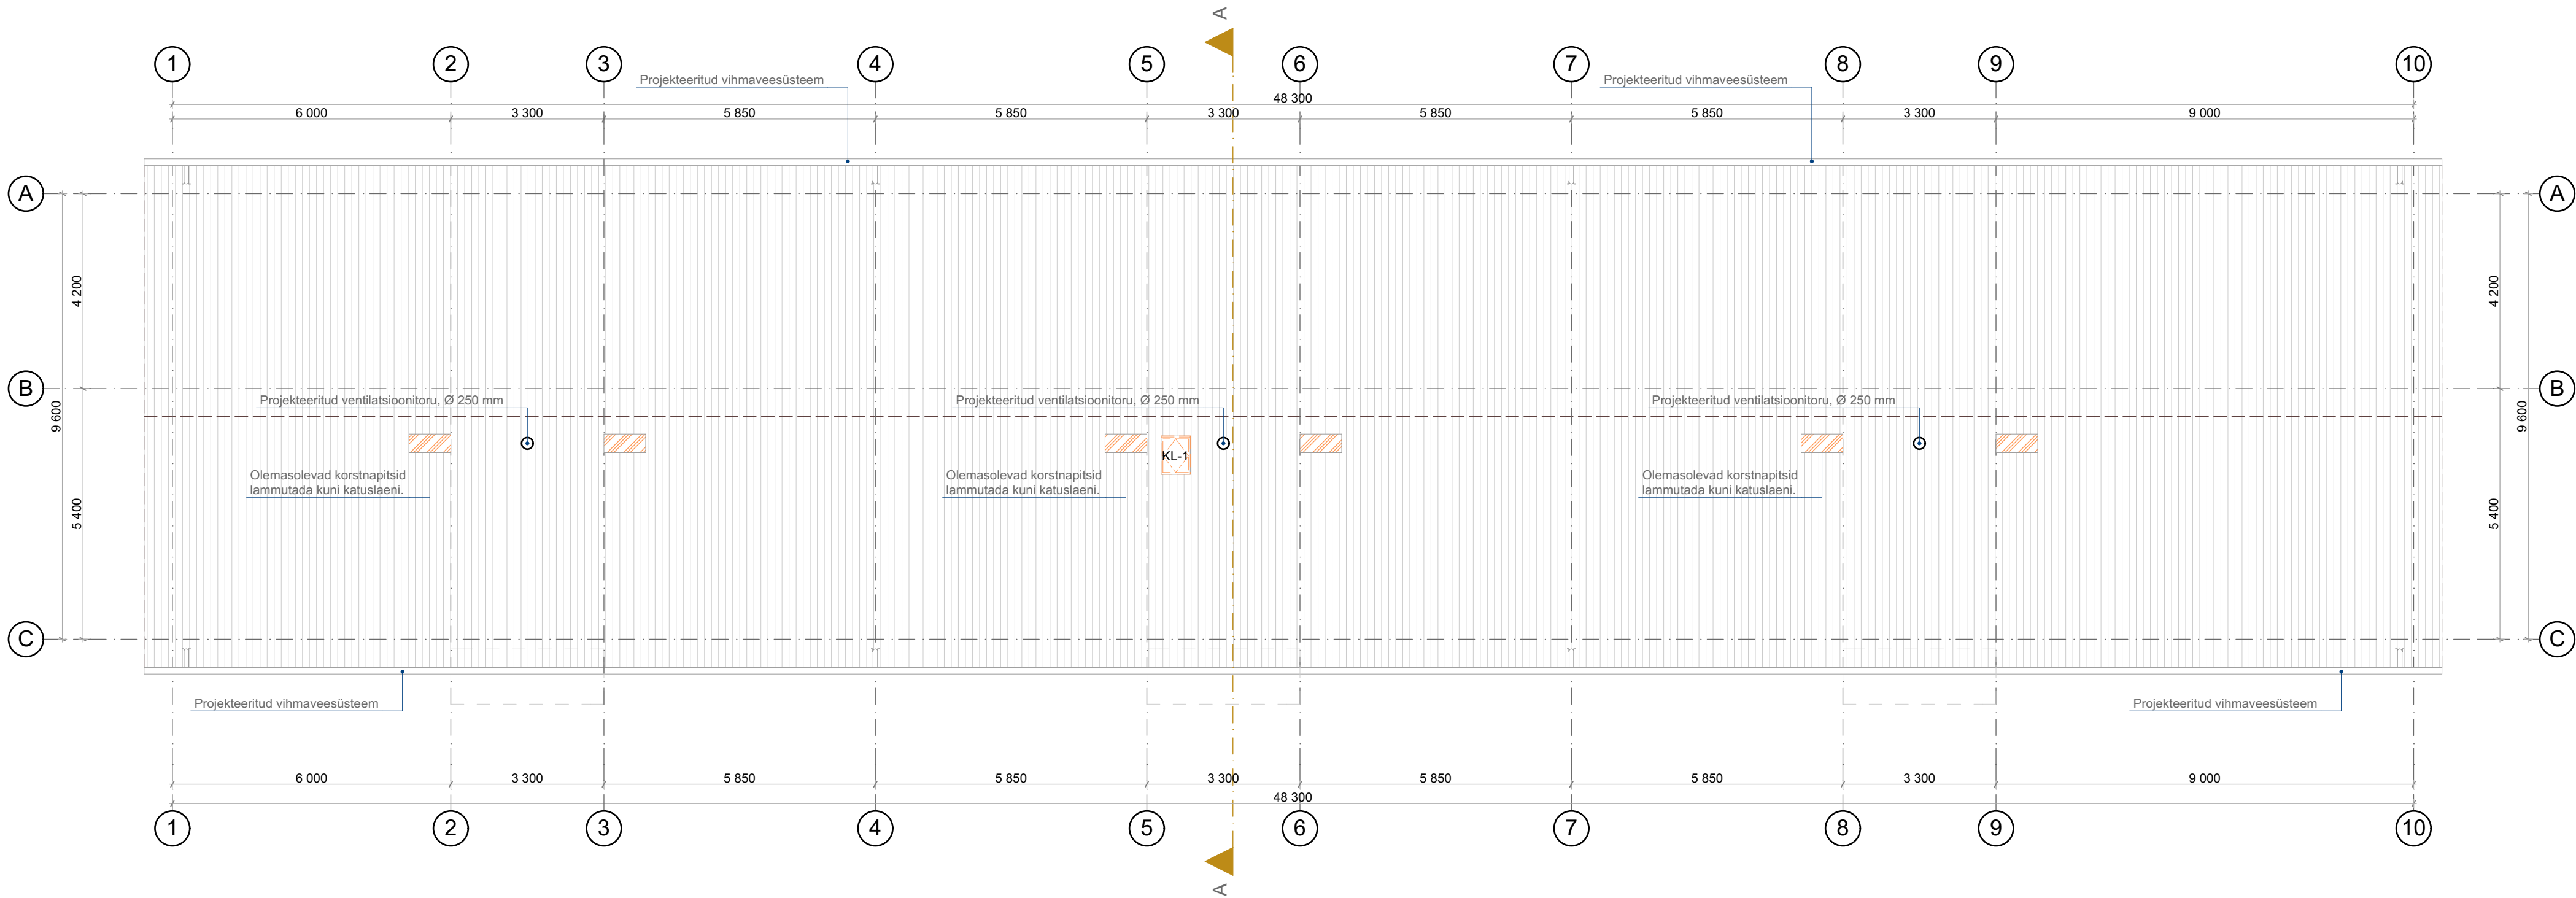


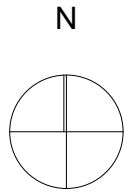

Katus (K)

- eterniit katusekate
- roov (vastavalt tootja juhistele)
- distanttsiist (vastavalt tootja juhistele)
- mittedifuusne aluskate
- projekteeritud katusefermid

Pööninglagi (PL), U= 0,09 W/(m²K):

- puistevill 450 mm (λ≤0,040 W/(m·K))
- olemasolev vahelagi

Tingmärgid:

A-01, VU-1



väljavahetatav avatäide

projekteeritud katusekate

Märkused:

- Olemasolev katusekate ja katusekandjad eemaldada. Olemasolev raudbetoonist vahelae pealne killustikust ja liivast täielikult puhastada. Katuse perimeetrile laotakse kaks rida plokke, et pööningukorruse osa tõsta, paigaldatakse tõetusvöö ning paigaldatakse uued katusefermid. Fermidele paigaldada vertikaalne- ja horisontaalne roovitus, mittedifuusne aluskate ja eterniitkate. Rajada käigutee pööninguluugist mõlemale poole kuni korstendeni. Pööningule paigaldada ca 400 mm puistevilla, vt täpsem lahendus jooniselt 7.1.
- Olemasolevad korstnapitsid lammutatakse kuni pööningu korruseni ning köögikubude heitõhk kogutakse kogumiskasti ning kogumiskastist suunatakse see ventilatsioonitoruga läbi uue katusekatte.
- Paigaldatakse uus katuseeluk (min 600 x 800 mm) ja uus pööninguluuk (vastavalt olemasolevale/ min 600 x 800 mm).
- Ühikuta mõõdud antud millimeetrites.

MUUDATUSE KIRJELDUS				NIMI	ALLKIRI	KUUPÄEV
WEIDENBERG Weidenberg OÜ Registriumber 11500125 e-post : info@weidenberg.ee tel: +372 508 2249 / +372 73 119 70 Raeoja plats 1 / Ülikooli 7, 51003 Tartu, Eesti MTR reg. nr. EEP001430 EPE000519 EEK000639 EEO001982 EHA000076 EHM000129				Tellija KÜ Kalda 23 Tabivere	Asukoht Kalda 23, Tabivere alevik, Tartu vald, Tartu maakond	
Projekt Senni Limberg Joonis Senni Limberg				Töö nimi Kalda 23 korterelamu rekonstrueerimisprojekt		
Projekti juht Rain Veidenberg Vastutav spetsialist Ragnar Pabort				Joonise nimi Katuse plaan		
Tartu 05.03.2020		Töö nr 2019-83		Eriala AR	Staadium PP	Skaala/formaat 1:100/A3L
					Joonise nr 5.4	