

F.R Kreutzwaldi tn 17

Objekti aadress : Võru maakond, Võru linn, F.R Kreutzwaldi tn 17

Töö liik: geodeetiline alusplaan

Töö number: 297-21

Mõõdistaja: Kristjan Veia
Vastutav geodeet: Mihkel Reimal
Kutsetunnistuse number: 156206

Välitööde kuupäev: 22.01.2020

SELETUSKIRI

KINNISTU ANDMED:

Aadress: Võru maakond, Võru linn, F.R Kreutzwaldi tn 17
Katastritunnus: 91901:008:0790
Pindala: 3968 m²

TELLIJA ANDMED:

Nimi: Kreutzwaldi 17 KÜ
Kontakt: kreutzwaldi17ky@outlook.com

MÕÕDISTAJA ANDMED:

Mõõdistas: Mihkel Reimal
Firma nimi: Geodeesia Partner OÜ
Aadress: Rakvere linn, Linnu tee 11-13, 44315
Tel: +372 557 8512
E-mail: info@geodeesiapartner.ee
Äriregistri nr: 14868802
MTR. reg. nr. EEG000940

Mõõdistused on kooskõlas Majandus- ja kommunikatsiooniministeeriumi 14.04.2016. aastal vastuvõetud määrusega nr 34 "Topo-geodeetilisele uuringule ja teostusmõõdistamisele esitatavad nõuded".

LÄHTEANDMED:

Maa-ala on mõõdistatud riigi koordinaatide süsteemis L-EST'97 ja kõrgused on antud EH2000 kõrguste süsteemis. Mõõdistamine tugineb GNSS-mõõtmistele. GNSS-mõõtmiste tegemiseks kasutati reaalajas mõõtmisviisi. Tugipunktide L-EST97 süsteemi koordinaadid rahuldavad mõõdistamise täpsusvajadusi.

Kasutatud materjalid:

- a) Katastriüksuste piirid on saadud Maa-ametist seisuga 12.03.2021.a.

MÕÕDISTAMINE:

Mõõtkava: 1:500. Mõõdistatud ala suuruseks on 5730 m². Mõõdistusmeetod: GNSS ja tahhümeetiline.

TEHNOVÕRGUD:

Mõõdistusallas tuvastati sadeveetrass, drenaazitrass, madalpingekaabel, sidetrass, kaugk. Alas võib leiduda tuvastamata ja joonisele kandamata trasse.

MUUD SELGITUSED:

Töö on väljastatud tellijale ühes eksemplaris aruandesse köidetuna ning üks eksemplar arhiveerimiseks kohalikule omavalitsusele.

KASUTATUD INSTRUMENDID:

Mõõtmistööde tegemiseks kasutati GNSS vastuvõtjat Trimble R10 ja elektrontahhümeetrit Trimble S6.



24. märts 2021.a.

Sisukorra ja seletuskirja koostas:

Mihkel Reimal

273-20 KOOSKÕLASTUSTE KOONDNIMEKIRI:

JRK NR	KOOSKÕLASTAV ORGANISATSIOON	KOOSKÕLASTUSE NR JA KUUPÄEV	KOOSKÕLASTUSE SISU	MÄRKUS
1.	Elektrilevi OÜ	AKT nr 0393997305 19.02.2021	Võrguandmete väljastus	
2.	AS Telia	EG53051 25.02.2021	Siderajatiste kooskõlastus	
3.	AS Võru vesi	Akt 16-2021 26.02.2021	Kooskõlastati: geodeetiline alusplaan Kooskõlastaja: Marko Kolga	
4.	Danpower Eest AS	24.03.2021	Kooskõlastati: Kaugküttetrass Kooskõlastaja: Juhan Aguraiuja	

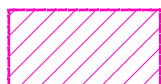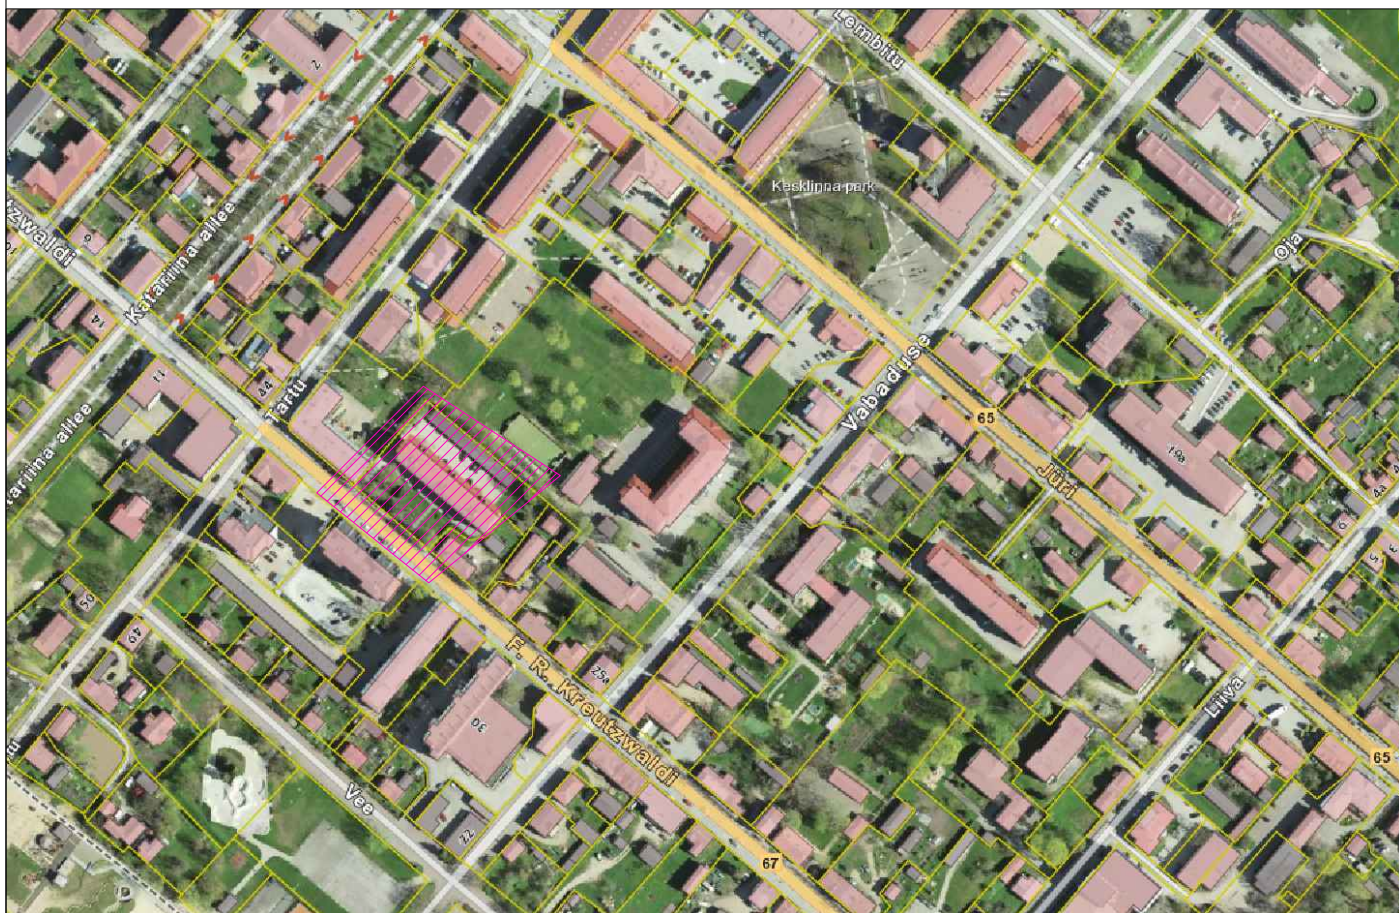

Mõõdistatud maa-ala



Geodeesia Partner OÜ
Litsentsid: EEG000490
Reg.nr: 14868802

Rakvere linn, Linnu tee 11–13, 44315
info@geodeesiapartner.ee

Objekt:

F.R.KREUTZWALDI 17

Võru maakond, Võru linn

Projekti juht: Mihkel Reimal

Geodeet: Mihkel Reimal

Joonise nimetus:

ASENDIPLAAN

Töö nr:
297-21

Stadium:
GEODEESIA

Kuupäev:
24.03.21

Leht:
1

**TEENUSE OSUTAMISE
AKT NR 0393997305**

TEENUSE TELLIJAJ

NIMI / ÄRINIMI GEODEESIA PARTNER OÜ	ISIKU- VÕI REGISTRIKOOD 14868802
ESINDAJA NIMI KEVIN KNJAZEVI	ESINDAJA TELEFON 552 2209

OSUTATUD TEENUS

NIMETUS Võrgu asukohaandmete väljastamine	
TEENUSE OSUTAMISE KOHT Kreutzwaldi tänav 17,Võru (geo)	
MAKSUMUS 15.00	TEENUSE OSUTAMISE KUUPÄEV 19.02.2021
TEENUSE TEOSTAJA EES- JA PEREKONNANIMI Lii Roosipuu	

Teenuse osutaja:
Lii Roosipuu
Elektrilevi OÜ

Teenuse tellija:
Kevin Knjazev

.....
(allkiri)

.....
(allkiri)

PROJEKTI KOOSKÖLASTUS NR 34871142

Kliendinumber	1387653
Isikukood/Registrikood	14868802
Nimi	Geodeesia partner OÜ
Kontaktisik	MIHKEL REIMAL telefon 58149300
e-post	mihkelreimal@gmail.com
Aadress	LINNU TEE 11-13, RAKVERE LINN 44315, LÄÄNE-VIRU MAAKOND
Objekti asukoht ja projekti nimi	Võru linn, Võru maakond : 297-21 Kreutzwaldi 17, Võru
Projekti/töö nimetus	297-21 Kreutzwaldi 17, Võru

Kooskõlastamisele esitatud dokumendid	1. Geodeetiline alusplaan	297-21 F. R. Kreutzwaldi tn 17, Võru geoalus.dwg
--	---------------------------	--

Telia Eesti AS (edaspidi "Telia") seisukohad esitatud dokumentide kooskõlastamisel:

Tööde teostamisel tuleb lähtuda sideehitise kaitsevööndis tegutsemise Eeskirjast:	jah
Töid võib teostada ainult Telia volitatud esindaja kirjaliku tööloa alusel:	jah
Info tööloa saamiseks telefoninumbril:	5051330
Maa-alal paikneb Teliale kuuluv sideehitis:	Kaablikanaliseatsioon
Projekt kooskõlastatakse märkustega:	geoaluse kooskõlastus. Projekt esitada kooskõlastamiseks täiendavalt.

Kooskõlastus kehtib kuni 24.02.2022

Kooskõlastuse võttis vastu:
MIHKEL REIMALKooskõlastuse andis:
Telia Eesti AS volitatud esindaja
Kalle Kõiv
e-post: Kalle.Koiv@boftel.com
telefon: +3725053139



Teenustööde akt nr 16–2021

26.02.2021

Teenuse tellija: **Geodeesia Partner OÜ**, info@geodeesiapartner.ee, 14868802
(nimi, aadress, isikukood/registrikood)

Tellija esindaja: Kevin Knjazev, kevin@geodeesiapartner.ee
(nimi, kontakt)

Teenuse osutaja: **AS Võru Vesi**, Ringtee tn 10 Võru 65605, registrikood 10004973
Tel: 782 8334, e-post: voru.vesi@voruvesi.ee
AS SEB Pank: a/a EE201010402005677000
arendusjuht Marko Tolga

Teenuse nimetus:

- ☒ Kooskõlastus tüüp 1 – Projekti kooskõlastamine¹ pindalaga kuni 1 ha;
☐ Kooskõlastus tüüp 2 – Projekti kooskõlastamine¹ pindalaga alates 1-5 ha;
☐ Kooskõlastus tüüp 3 – Projekti kooskõlastamine¹ alates 5 ha.

Projekti asukoht: F. R. Kreutzwaldi tn 17, Võru linn, Võru maakond
Projekti nimetus: 297-21 F.R. Kreutzwaldi 17, Võru geoalus
Projekti töö nr: 297-21
Kooskõlastuse nr: 23–2021

Teostatud teenustööde maksumus²:

Nr.	Masina nimetus, reg. nr.; materjal; teenus	Hind	Kogus	Ühik	Summa (EUR)
1	Kooskõlastus tüüp 1	20,83	1	tk	20,83
Kokku:					20,83
Käibemaks 20%:					4,17
Maksumus käibemaksuga:					25,00

Täitja esindaja:
/allkirjastatud digitaalselt/
Marko Tolga

Tellija esindaja:
/allkirjastatud digitaalselt/

¹ Projekti kooskõlastamise teenus hõlmab ehitusprojektide ja geodeetiliste uurimistööde kooskõlastamist

² Kaitsevöönd vastavalt Keskkonnaministri 16.12.2005 määrusele nr 76 "Ühisveevärgi ja kanalisatsiooni kaitsevööndi ulatus"

³ Käesolev akt on aluseks Tellijale arve esitamiseks.



Danpower Eesti AS | Vilja 14 | 65605 Võru

Geodeesia Partner OÜ
Lääne-Virumaa, Rakvere linn,
Linnu tee 11-13, 44315

Kooskõlastus Kreutzwaldi 17, Võru geodeetilisele alusplaanile

Lp Mihkel Reimal

Danpower Eesti AS kooskõlastab Geodeesia Partner OÜ töö nr 297-20.

Lugupidamisega

Danpower Eesti AS

Juhan Agurauja
Juhatuse liige

juhan.agurauja@danpower.de
+372 5860 5559

Danpower Eesti AS

Vilja 14
65605 Võru

Äriühingu asukoht: Võru
Registriosakond:
Tartu Maakohus
Äriregistri number: 10351812
VAT nr: EE100414101

Juhtkond:
Juhan Agurauja
Burkhard Vogel
Markus Süßmann


Panga rekvisiidid:
AS SEB Pank
SWIFT: EEUH22XX
IBAN: EE21 1010 4020 0604 8007

info@danpower.ee
www.danpower.ee

Tel: +372 7864 153
Faks: +372 7864 150

Meie: kiri nr 25
Teie:

Kuupäev: 24.03.2021

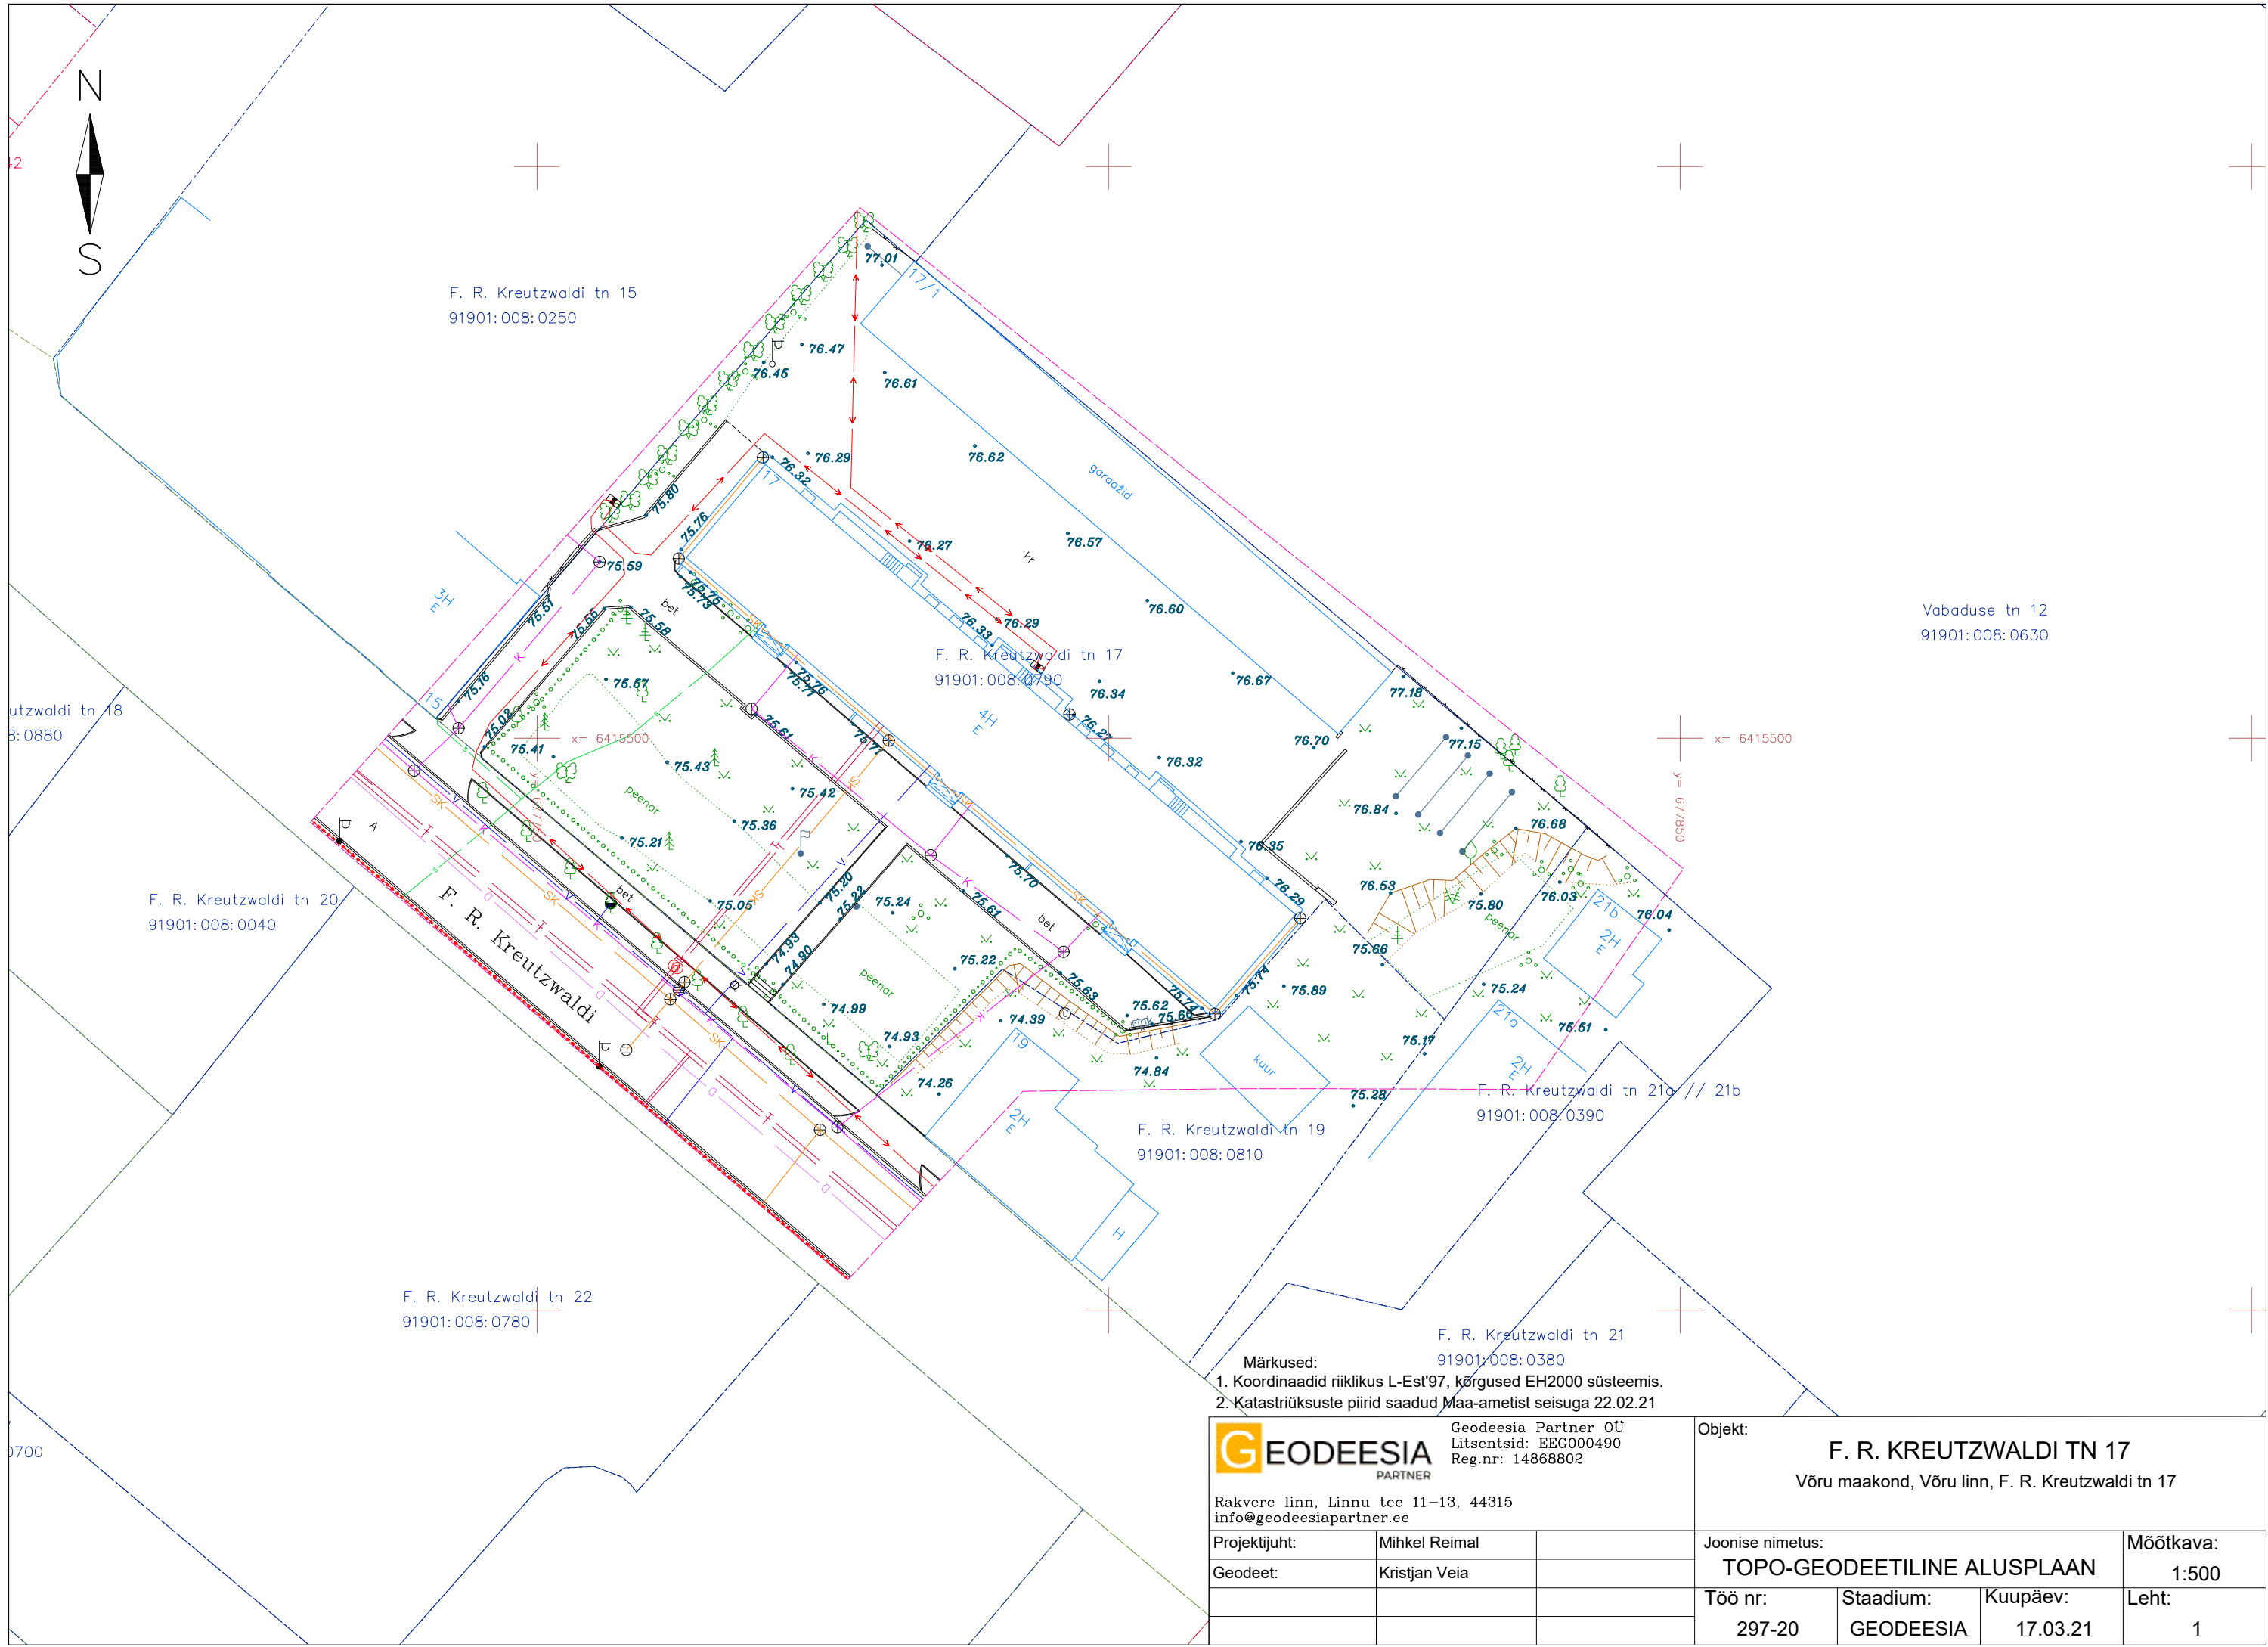

- Märkused:
1. Koordinaadid riiklikus L-Est'97, kõrgused EH2000 süsteemis.
 2. Katastriüksuste piirid saadud Maa-ametist seisuga 22.02.21

GEODEESIA PARTNER Rakvere linn, Linnu tee 11–13, 44315 info@geodeesiapartner.ee Geodeesia Partner OÜ Litsentsid: EEG000490 Reg.nr: 14868802	Objekt: F. R. KREUTZWALDI TN 17 Võru maakond, Võru linn, F. R. Kreutzwaldi tn 17			
Projektijuht:	Mihkel Reimal	Joonise nimetus:		
Geodeet:	Kristjan Veia	TOPO-GEODEETILINE ALUSPLAAN		
		Töö nr:	Staadium:	Kuupäev:
		297-20	GEODEESIA	17.03.21
				Leht:
				1